SCAVI E BONIFICHE	
SCOTICO	11.00 m
BONIFICA	3.30 mq
RILEVATI	
RILEVATO	65.06 mq
TERRENO VEGETALE	1.85 m
SOVRASTRUTTURA	
STRATO DI USURA	8.78 m
STRATO DI BINDER	8.78 m
STRATO DI BASE	8.78 m
STRATO DI MISTO CEMENTATO	2.33 mq
STRATO DI MISTO GRANULARE	2.53 mq

SEZIONE N. : 17
Q. PROGETTO : 29.37
DIST.PROG. : 0+276.84

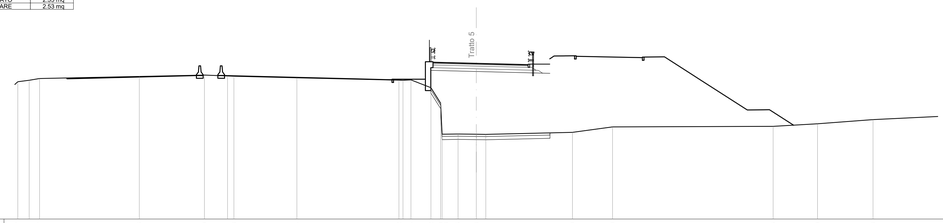

SCALA 1:200

Q.RIF. 15.00

| | | |