SCAVI E BONIFICHE	
STERRO	1.88 mq
SCOTICO	19.24 m
BONIFICA	6.04 mq
FOSSO	0.50 mq

RILEVATI	
RILEVATO	72.26 mq
TERRENO VEGETALE	12.75 m

SOVRASTRUTTURA	
STRATO DI USURA	12.24 m
STRATO DI BINDER	12.24 m
STRATO DI BASE	12.24 m
STRATO DI MISTO CEMENTATO	3.60 mq
STRATO DI MISTO GRANULARE	3.59 mq

SEZIONE N. : 25
Q. PROGETTO : 28.20
DIST.PROG. : 0+436.84

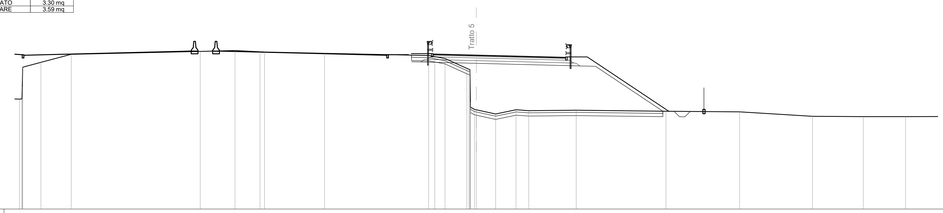

SCALA 1:200

Q.RIF. 14.00

Q. TERRENO	29.15 29.15 29.15 29.24 29.28 29.55 29.63 29.52 29.49 29.37 29.17 29.17 29.07 29.00 28.98 28.90 28.91 28.89 28.92 28.92 28.92