SCAVI E BONIFICHE	
STERRO	10.85 mq
RILEVATI	
TERRENO VEGETALE	4.69 m
SOVRASTRUTTURA	
STRATO DI USURA	8.75 m
STRATO DI BINDER	8.75 m
STRATO DI BASE	8.75 m
STRATO DI MISTO CEMENTATO	2.29 mq
STRATO DI MISTO GRANULARE	2.43 mq

SEZIONE N. : 9
Q. PROGETTO : 30.99
DIST.PROG. : 0+160.00

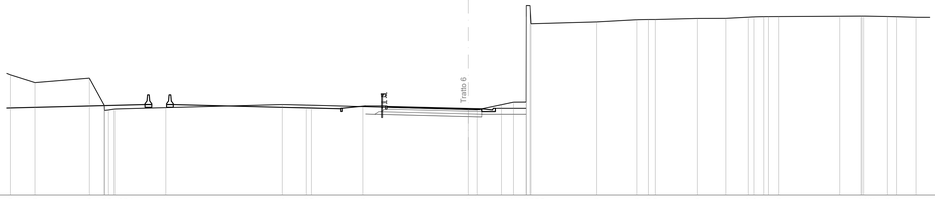

SCALA 1:200

| | | |