SCAVI E BONIFICHE	
STERRO	5.53 mq

RILEVATI	
TERRENO VEGETALE	1.85 m

SOVRASTRUTTURA	
STRATO DI USURA	5.25 m
STRATO DI BINDER	5.25 m
STRATO DI BASE	5.25 m
STRATO DI MISTO CEMENTATO	1.41 mq
STRATO DI MISTO GRANULARE	1.55 mq

SEZIONE N. : 9
Q. PROGETTO : 29.73
DIST.PROG. : 0+160.00

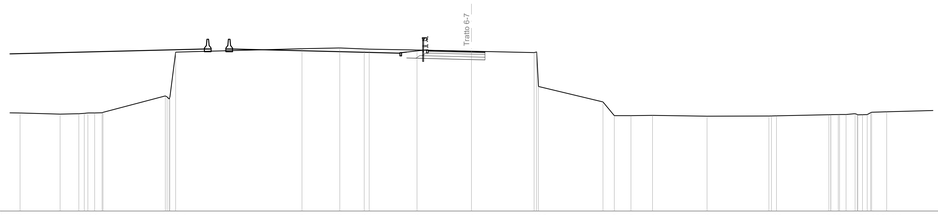

SCALA 1:200

Q.RIF. 15.00

| | | |