SCAVI E BONIFICHE	
STERRO	10.61 mq
RILEVATI	
RILEVATO	0.03 mq
TERRENO VEGETALE	3.87 m
SOVRASTRUTTURA	
STRATO DI USURA	8.75 m
STRATO DI BINDER	8.75 m
STRATO DI BASE	8.75 m
STRATO DI MISTO CEMENTATO	2.43 mq
STRATO DI MISTO GRANULARE	2.72 mq

SEZIONE N. : 17
Q. PROGETTO : 24.17
DIST.PROG. : 0+320.00

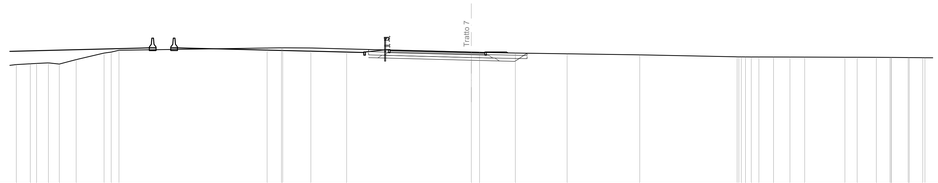

SCALA 1:200

Q.RIF. 12.00

| | | |