SCAVI E BONIFICHE	
STERRO	15.84 mq
RILEVATI	
RILEVATO	0.09 mq
TERRENO VEGETALE	1.85 m
SOVRASTRUTTURA	
STRATO DI USURA	10.25 m
STRATO DI BINDER	10.25 m
STRATO DI BASE	10.25 m
STRATO DI MISTO CEMENTATO	2.86 mq
STRATO DI MISTO GRANULARE	3.12 mq

SEZIONE N. : 17
Q. PROGETTO : 27.10
DIST.PROG. : 0+320.00

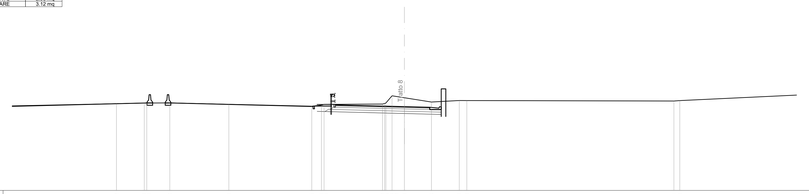

SCALA 1:200

Q.RIF. 18.00

| | | |