SEZIONE N. : 9
Q. PROGETTO : 32.21
DIST.PROG. : 0+160.00

SCAVI E BONIFICHE	
SCOTICO	8.18 m
BONIFICA	2.46 mq
FOSSO	0.53 mq

RILEVATI	
RILEVATO	29.59 mq
TERRENO VEGETALE	1.85 m

SOVRASTRUTTURA	
STRATO DI USURA	6.00 m
STRATO DI BINDER	6.00 m
STRATO DI BASE	6.00 m
STRATO DI MISTO CEMENTATO	1.60 mq
STRATO DI MISTO GRANULARE	1.74 mq

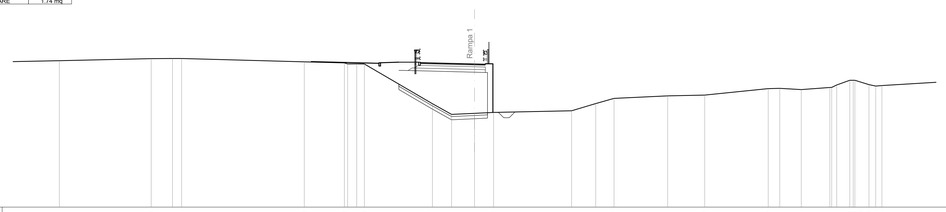

SCALA 1:200

Q.RIF. 19.00

| | | |