SCAVI E BONIFICHE	
STERRO	17.19 mq
RILEVATI	
TERRENO VEGETALE	0.81 m
SOVRASTRUTTURA	
STRATO DI BINDER	2.50 m
STRATO DI BASE	2.50 m
STRATO DI MISTO CEMENTATO	0.94 mq
STRATO DI MISTO GRANULARE	0.94 mq

SEZIONE N. : 1
Q. PROGETTO : 35.76
DIST.PROG. : 0+000.00

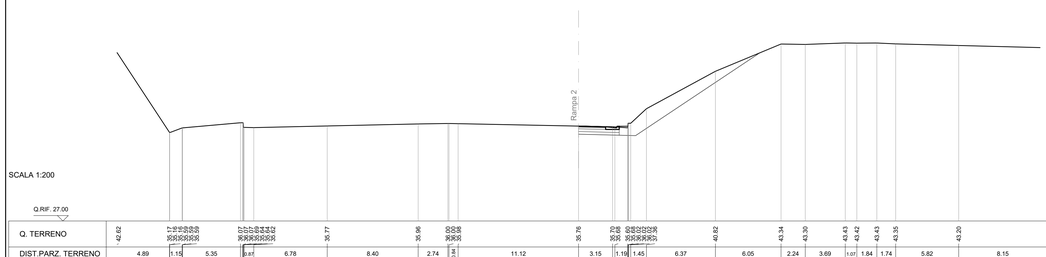

SCALA 1:200

Q.RIF. 27.00

| | | |