SCAVI E BONIFICHE	
STERRO	2.43 mq
RILEVATI	
RILEVATO	5.48 mq
TERRENO VEGETALE	1.85 m
SOVRASTRUTTURA	
STRATO DI USURA	3.74 m
STRATO DI BINDER	6.24 m
STRATO DI BASE	6.24 m
STRATO DI MISTO CEMENTATO	1.70 mq
STRATO DI MISTO GRANULARE	1.85 mq

SEZIONE N. : 17
Q. PROGETTO : 30.28
DIST.PROG. : 0+320.00

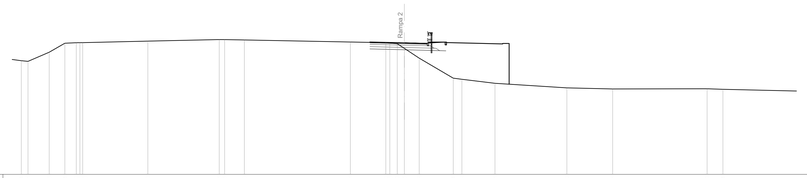

SCALA 1:200

Q.RIF. 16.00

| | | |