| SCAVI E BONIFICHE | |
|---|---|
| SCOTICO | 6.04 m |
| BONIFICA | 1.81 mq |
| RILEVATI | |
| RILEVATO | 10.18 mq |
| TERRENO VEGETALE | 1.85 m |
| SOVRASTRUTTURA | |
| STRATO DI USURA | 4.00 m |
| STRATO DI BINDER | 4.00 m |
| STRATO DI BASE | 4.00 m |
| STRATO DI MISTO CEMENTATO | 1.10 mq |
| STRATO DI MISTO GRANULARE | 1.25 mq |

## SEZIONE N. : 1
## Q. PROGETTO : 24.43
DIST.PROG. : 0+000.00

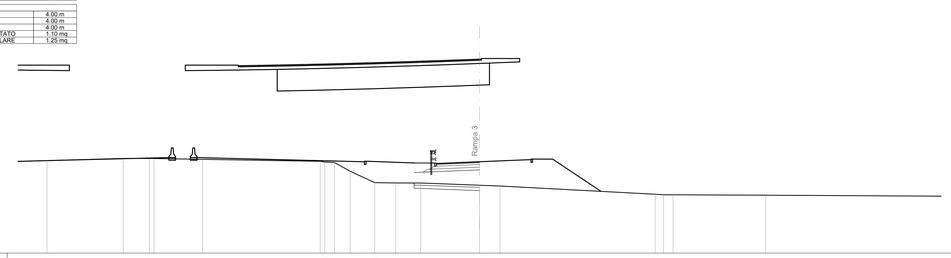


SCALA 1:200

Q.RIF. 16.00

| | | |