SCAVI E BONIFICHE	
SCOTICO	4.69 m
BONIFICA	1.41 mq
RILEVATI	
RILEVATO	11.40 mq
SOVRASTRUTTURA	
STRATO DI USURA	3.49 m
STRATO DI BINDER	4.49 m
STRATO DI BASE	4.49 m
STRATO DI MISTO CEMENTATO	1.12 mq
STRATO DI MISTO GRANULARE	1.17 mq

SEZIONE N. : 1
Q. PROGETTO : 26.31
DIST.PROG. : 0+000.00

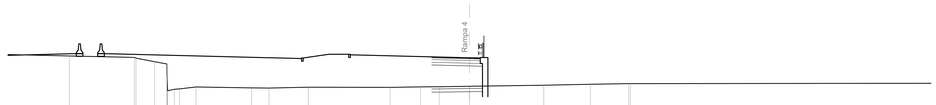

SCALA 1:200

Q.RIF. 13.00

| | | |