SEZIONE N. : 9
Q. PROGETTO : 24.16
DIST.PROG. : 0+154.51

SCAVI E BONIFICHE	
STERRO	4.70 mq
SCOTICO	1.48 m
BONIFICA	2.14 mq
FOSSO	0.53 mq

RILEVATI	
RILEVATO	2.51 mq
TERRENO VEGETALE	5.37 m

SOVRASTRUTTURA	
STRATO DI USURA	5.00 m
STRATO DI BINDER	7.15 m
STRATO DI BASE	7.15 m
STRATO DI MISTO CEMENTATO	2.66 mq
STRATO DI MISTO GRANULARE	2.34 mq

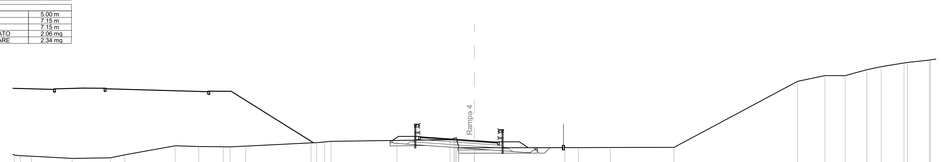

SCALA 1:200

| | | |