SCAVI E BONIFICHE	
STERRO	61,30 mq

RILEVATI	
TERRENO VEGETALE	1,85 m

SOVRASTRUTTURA	
STRATO DI USURA	12,25 m
STRATO DI BINDER	12,25 m
STRATO DI BASE	12,25 m
STRATO DI MISTO CEMENTATO	3,21 mq
STRATO DI MISTO GRANULARE	3,34 mq

SEZIONE N. : 1
Q. PROGETTO : 30,41
DIST.PROG. : 0+000,00

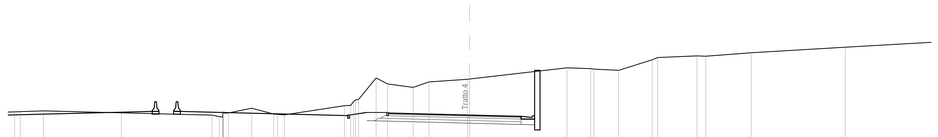

SCALA 1:200

Q.RIF. 21,00

| | | |