SCAVI E BONIFICHE	
SCOTICO	9.38 m
BONIFICA	2.83 mq
RILEVATI	
RILEVATO	25.63 mq
SOVRASTRUTTURA	
STRATO DI USURA	9.38 m
STRATO DI BINDER	9.38 m
STRATO DI BASE	9.38 m
STRATO DI MISTO CEMENTATO	2.35 mq
STRATO DI MISTO GRANULARE	2.35 mq

SEZIONE N. : 9
Q. PROGETTO : 30.25
DIST.PROG. : 0+160.00

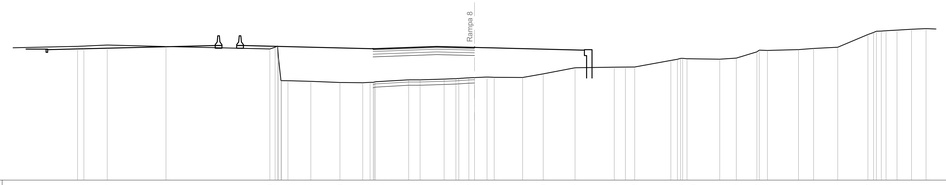

SCALA 1:200

Q.RIF. 18.00

| | | |