




SEZIONE N. : 23  
Q. PROGETTO : 30.85  
DIST.PROG. : 0-460.00

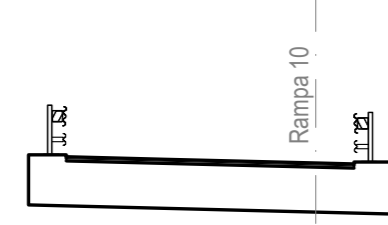


SCALA 1:200

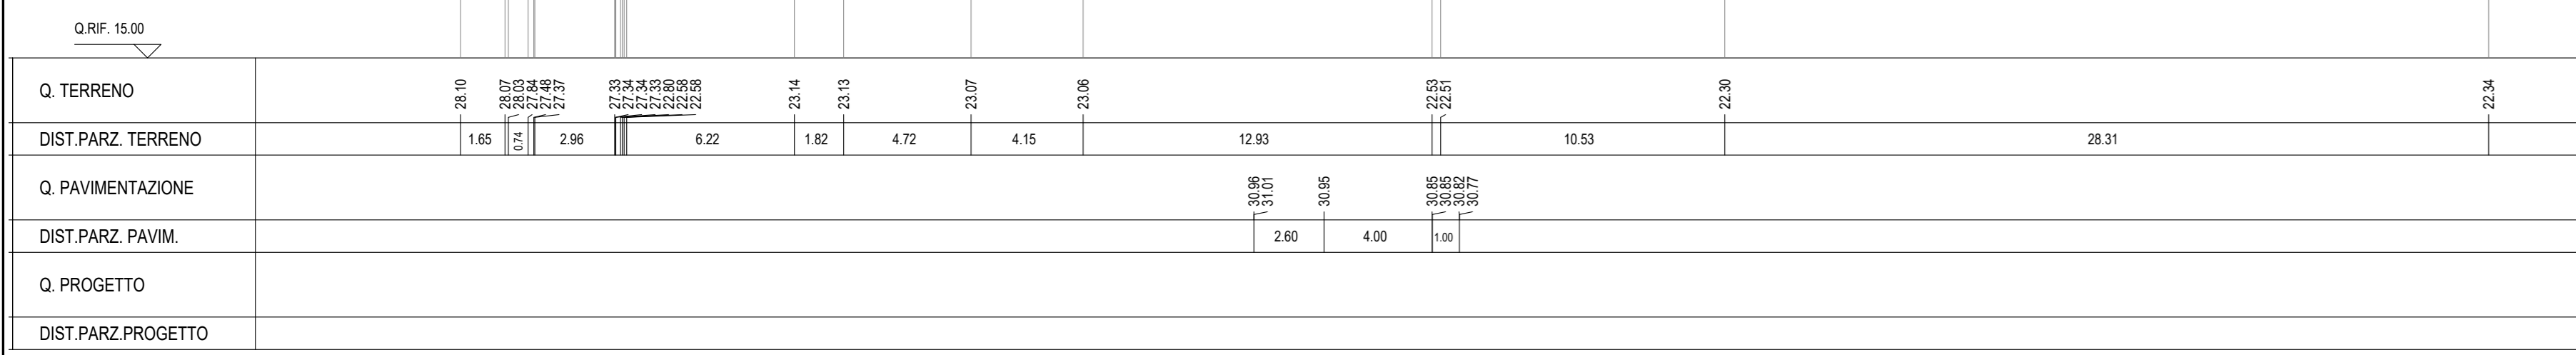


SEZIONE N. : 27  
Q. PROGETTO : 34.82  
DIST.PROG. : 0-560.00

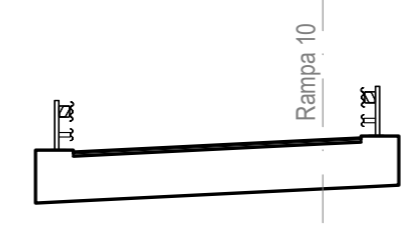


SCALA 1:200

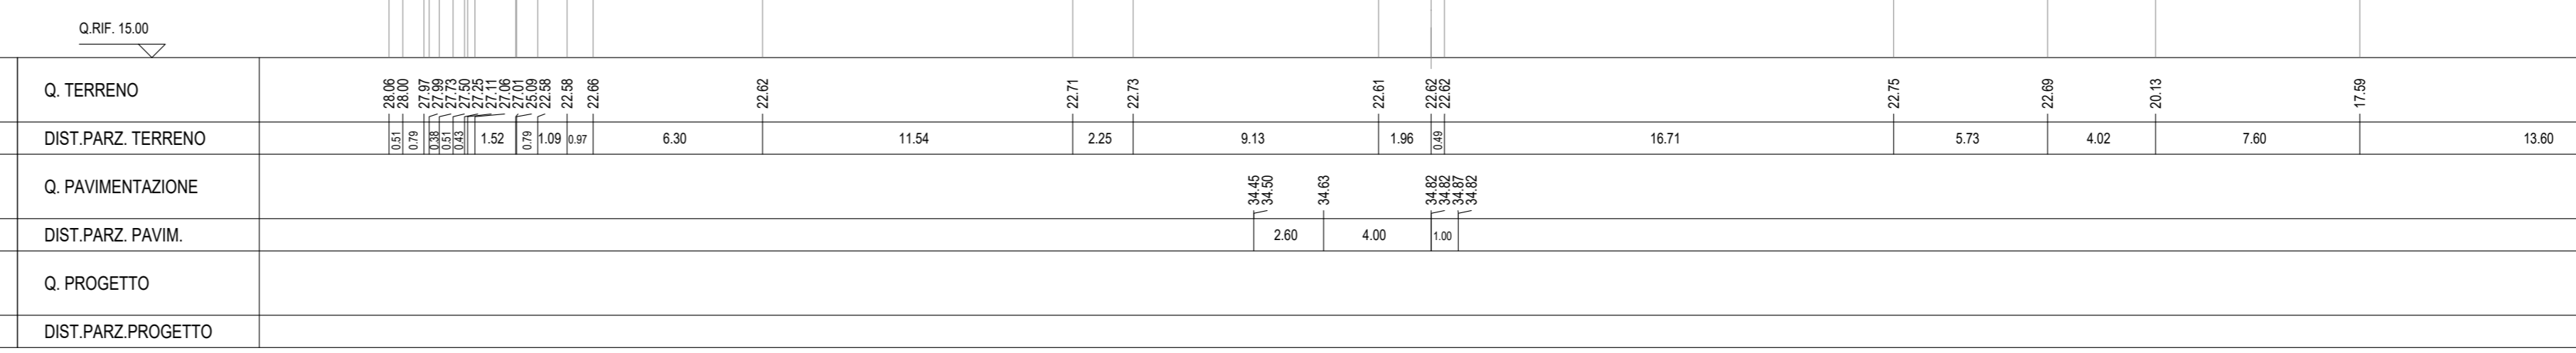


SEZIONE N. : 24  
Q. PROGETTO : 31.84  
DIST.PROG. : 0-440.00

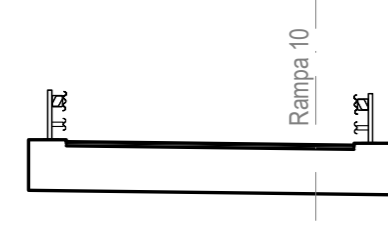


SCALA 1:200

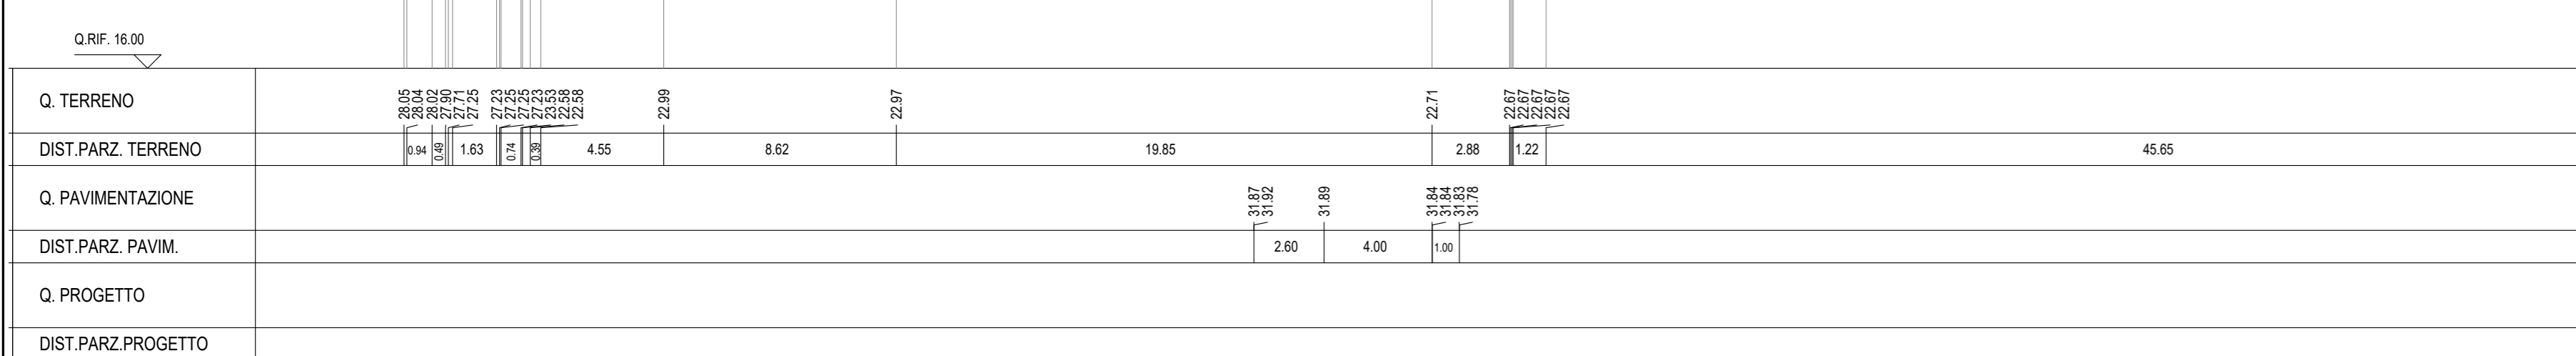


SEZIONE N. : 28  
Q. PROGETTO : 35.82  
DIST.PROG. : 0-620.00

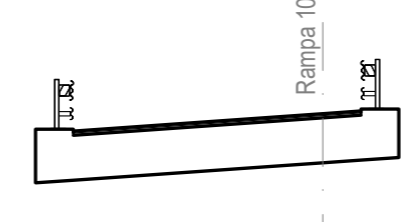


SCALA 1:200

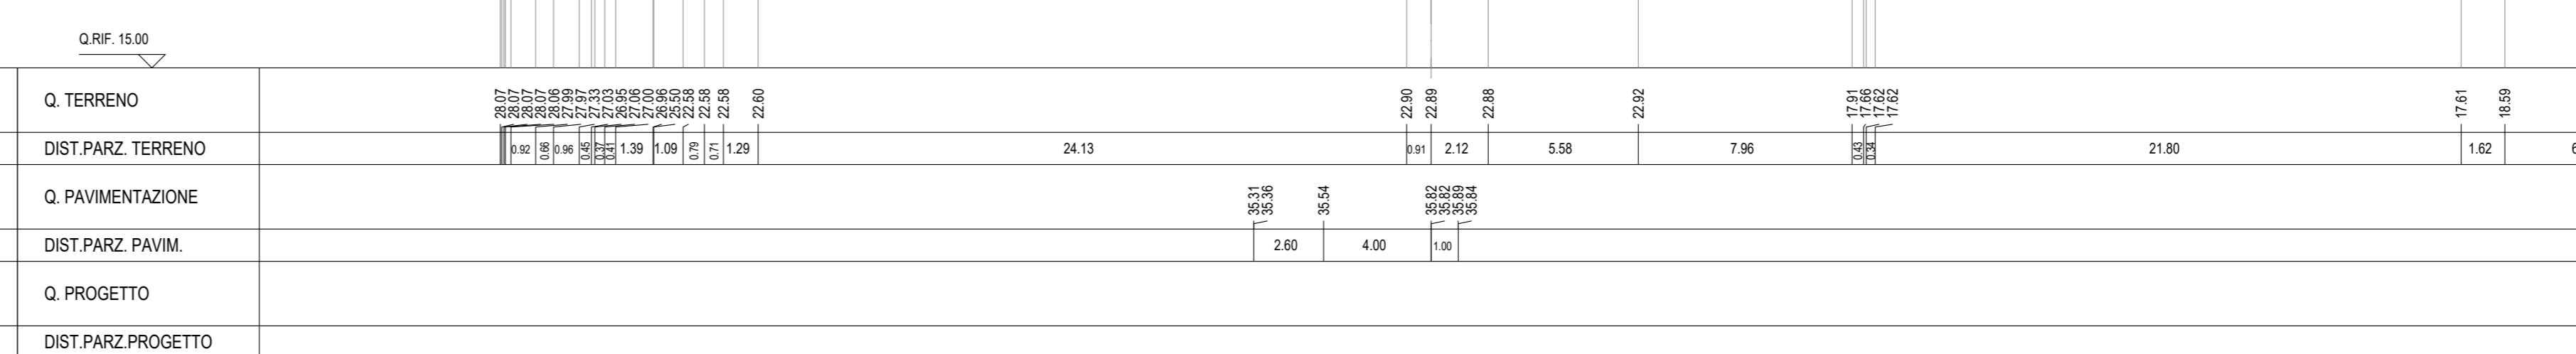


SEZIONE N. : 25  
Q. PROGETTO : 32.84  
DIST.PROG. : 0-480.00

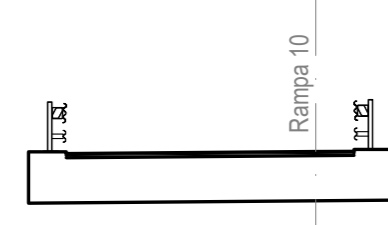


SCALA 1:200

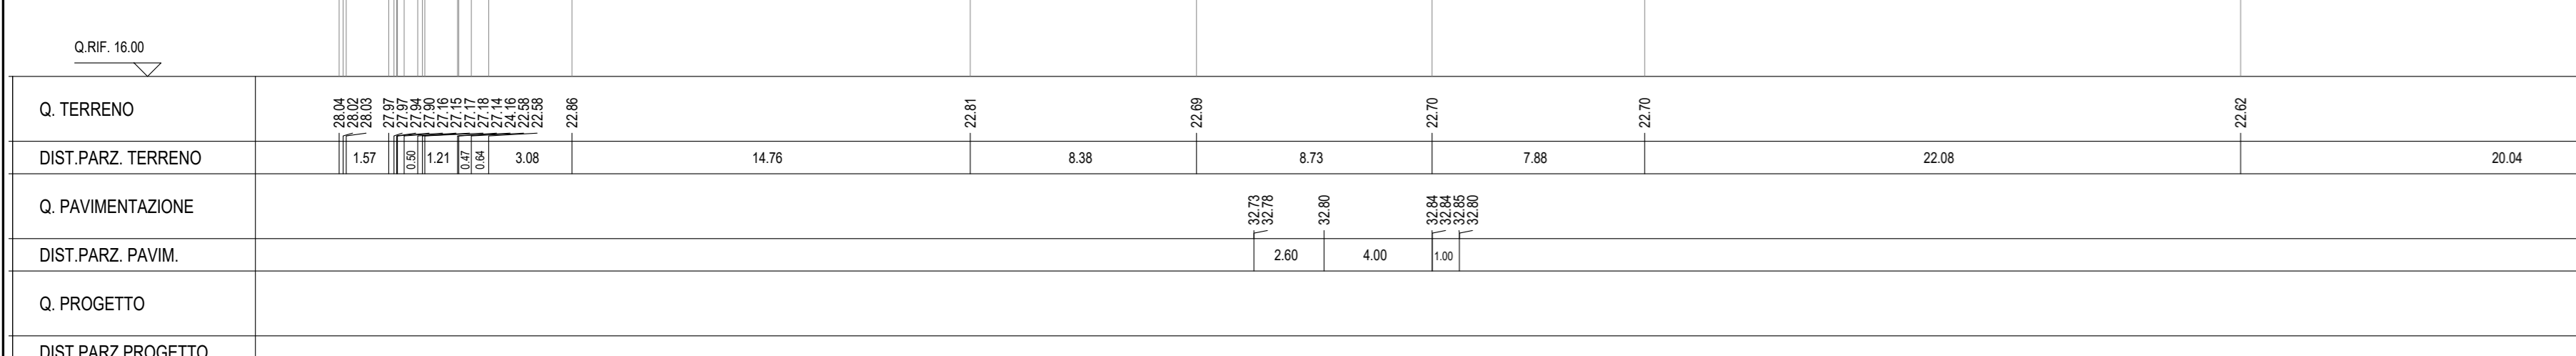

SEZIONE N. : 29  
Q. PROGETTO : 36.78  
DIST.PROG. : 0-540.00

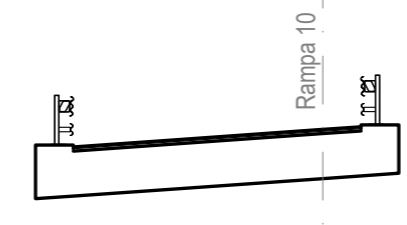


SCALA 1:200

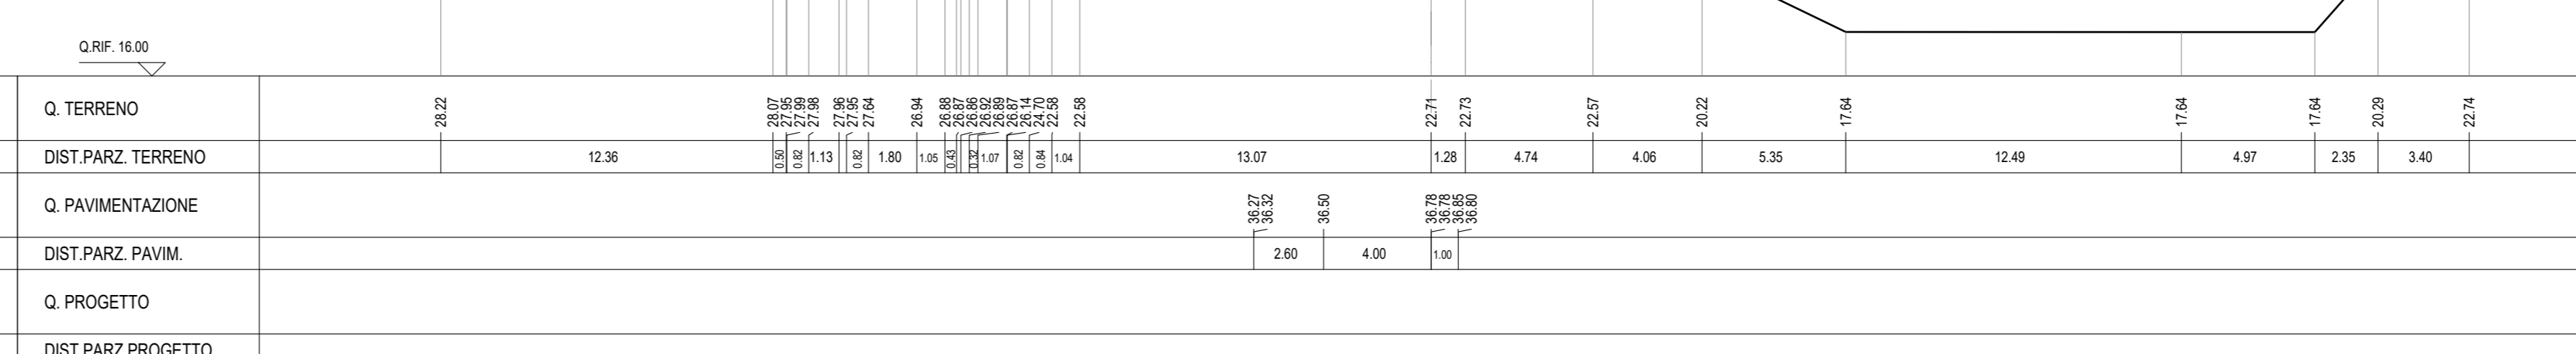


SEZIONE N. : 26  
Q. PROGETTO : 33.83  
DIST.PROG. : 0-480.00




SCALA 1:200

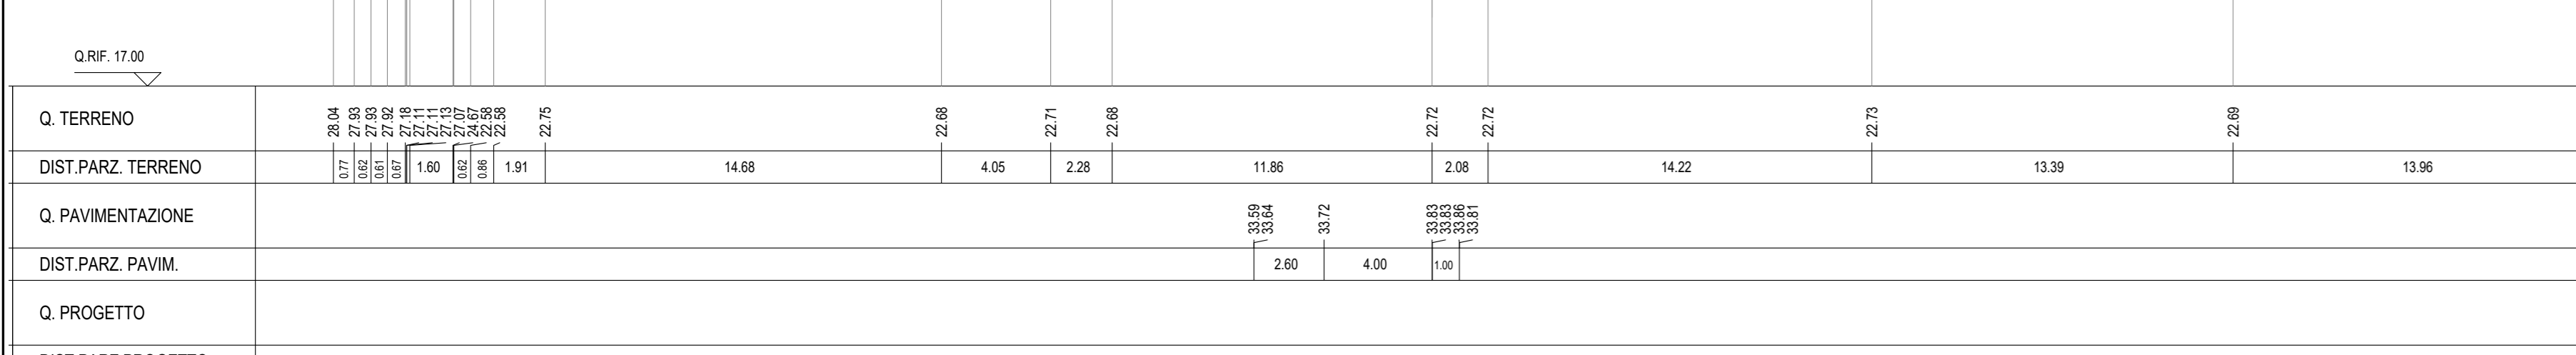

SEZIONE N. : 30  
Q. PROGETTO : 37.45  
DIST.PROG. : 0-560.00

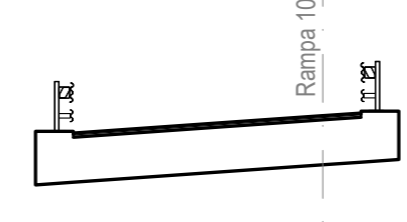

SCALA 1:200

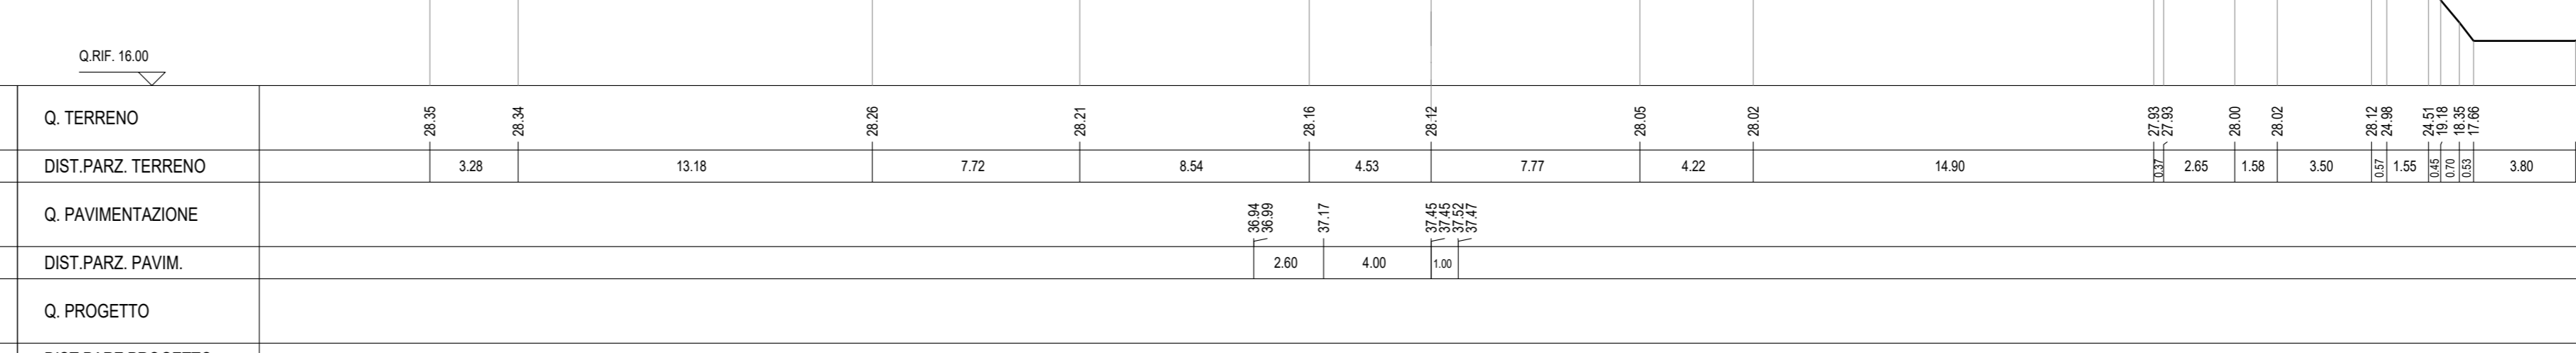



**ANAS** Direzione Progettazione e Realizzazione Lavori

**A90 Svincolo Tiburtina**  
Intervento di potenziamento dallo svincolo  
"Centrale del Latte" allo svincolo A24  
2ª fase funzionale

**PROGETTO DEFINITIVO** cod RM 105

PROGETTAZIONE: R.T.I.: PROGIN S.p.A. (capogruppo mandataria)  
CREW Cremonesi Workshop S.r.l - TECNOSISTEM S.p.A  
ART Risorse Ambiente Territorio S.r.l - ECOPLAME S.r.l.

<p><b>RESPONSABILE INTEGRAZIONI PRESTAZIONI SPECIALISTICHE:</b> Dott. Ing. Antonio GRIMALDI (Progin S.p.A.)</p> <p><b>PROGETTISTA FIRMATARIO:</b> Dott. Ing. Lorenzo INFANTE (Progin S.p.A.) Ordine degli Ingegneri della Provincia di Salerno n. 3445</p> <p><b>RESPONSABILE STUDIO IMPATTO AMBIENTALE</b> Dott. Arch. Salvatore SCOPPIETTA (Progin S.p.A.)</p> <p><b>IL GEOLOGO:</b> Dott. Geol. Giovanni CARRA (ART Ambiente Risorse e Territorio S.r.l.) Ordine dei Geologi Regione Emilia Romagna n. 163 A</p> <p><b>IL COORDINATORE PER LA SICUREZZA IN FASE DI PROGETTAZIONE:</b> Dott. Ing. Michele Curiale (Progin S.p.A.)</p> <p><b>VISTO IL RESPONSABILE DEL PROCEDIMENTO:</b> Dott. Ing. Achille DEVITOFRANCESCHI</p> <p>PROTOCOLLO _____ DATA _____ 20__</p>	<p><b>CAPOGRUPPO MANDATARIA:</b></p> <p><b>PROGETTAZIONE</b> INFRASTRUTTURE PROGIN S.p.A. Direttore Tecnico: Dott. Ing. Lorenzo Infante</p> <p><b>MANDANTI:</b></p> <p><b>CREW</b> Direttore Tecnico: Dott. Arch. Claudio TURRINI</p> <p><b>TECNOSISTEM</b> Direttore Tecnico: Dott. Ing. Andrea AVETA</p> <p><b>art</b> Direttore Tecnico: Dott. Ing. Ivano FRESIA</p> <p><b>ECOPLAME</b> Direttore Tecnico: Dott. Arch. Pasquale PISANO</p>
---	---

**PROGETTO INFRASTRUTTURA**  
**RAMPE COMPLANARE INTERNA**  
Rampa 10  
Sezioni trasversali - Tavola 02

CODICE PROGETTO	NOME FILE	REVISIONE	SCALA:
DPI RM105 D20	V01P509TRASZ01-04_B.DWG	B	1:200
CODICE ELAB.: V01P509TRASZ02			

REV	DESCRIZIONE	DATA	REDATTO	VERIFICATO	APPROVATO
B	Emissione a seguito istruttoria ANAS	Novembre 2021	Di Bero	Vakka	Viana
A	Prima emissione	Giugno 2021	Di Bero	Vakka	Viana