SEZIONE N. : 31
Q. PROGETTO : 37.75
DIST.PROG. : 0+580.00

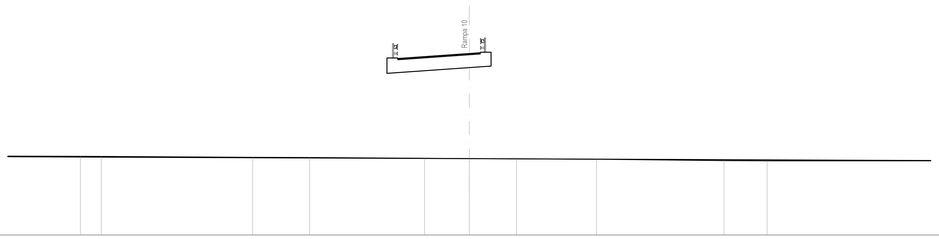

SCALA 1:200

Q.RIF. 21.00

| | | |