SCAVI E BONIFICHE	
STERRO	3.52 mq
BONIFICA	0.36 mq
RILEVATI	
RILEVATO	0.36 mq
SOVRASTRUTTURA	
STRATO DI USURA	5.26 m
STRATO DI BINDER	5.26 m
STRATO DI BASE	5.26 m
STRATO DI MISTO CEMENTATO	1.32 mq
STRATO DI MISTO GRANULARE	1.32 mq

SEZIONE N. : 9
Q. PROGETTO : 27.95
DIST.PROG. : 0+160.00

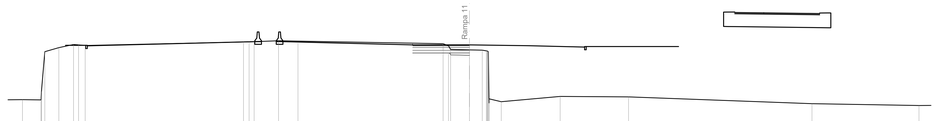

SCALA 1:200

Q.RIF. 15.00

| | | |