SEZIONE N. : 1
Q. PROGETTO : 35.56
DIST.PROG. : 0+000.00

SCAVI E BONIFICHE	
STERRO	12.72 mq
RILEVATI	
TERRENO VEGETALE	2.04 m
SOVRASTRUTTURA	
STRATO DI USURA	12.08 m
STRATO DI BINDER	13.08 m
STRATO DI BASE	13.08 m
STRATO DI MISTO CEMENTATO	3.41 mq
STRATO DI MISTO GRANULARE	3.56 mq

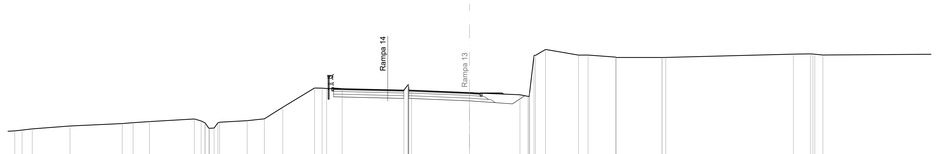

SCALA 1:200

Q.RIF. 24.00

| | | |