


SCAVI E BONIFICHE	
STERCO	20.82 mq
FOSFO	0.42 mq
RIELEVATI	
TERRENO VEGETALE	2.30 m
SOVRASTRUTTURA	
STRATO DI USURA	11.97 m
STRATO DI BIANCO	13.19 m
STRATO DI BASE	3.81 mq
STRATO DI MISTO CEMENTATO	3.81 mq
STRATO DI MISTO GRANULARE	3.81 mq

SEZIONE N. : 9
Q. PROGETTO : 27.87
DIST.PROG. : 0+160.00


SCAVI E BONIFICHE	
STERCO	7.81 mq
FOSFO	0.27 mq
BONIFICA	2.89 mq
FOSFO	0.33 mq
RIELEVATI	
TERRENO VEGETALE	16.04 mq
SOVRASTRUTTURA	
STRATO DI USURA	11.00 m
STRATO DI BIANCO	12.25 m
STRATO DI BASE	3.35 mq
STRATO DI MISTO CEMENTATO	3.35 mq
STRATO DI MISTO GRANULARE	3.35 mq

SEZIONE N. : 13
Q. PROGETTO : 28.32
DIST.PROG. : 0+235.64

SCALA 1:200

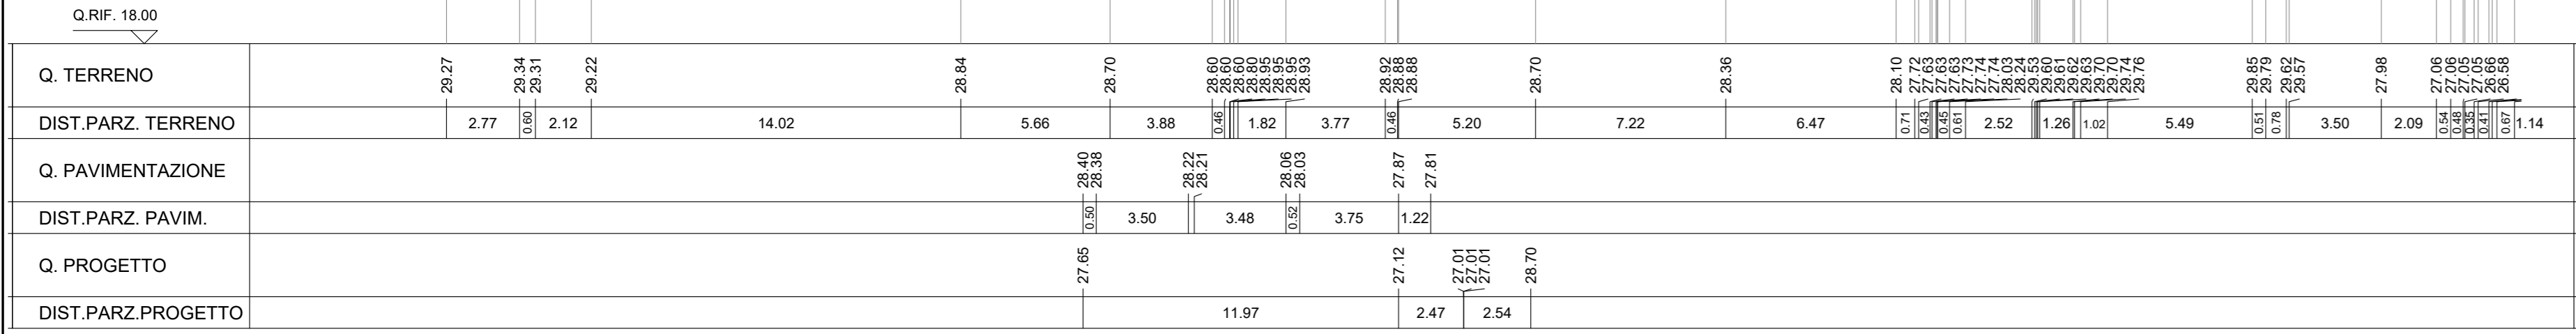


SCALA 1:200

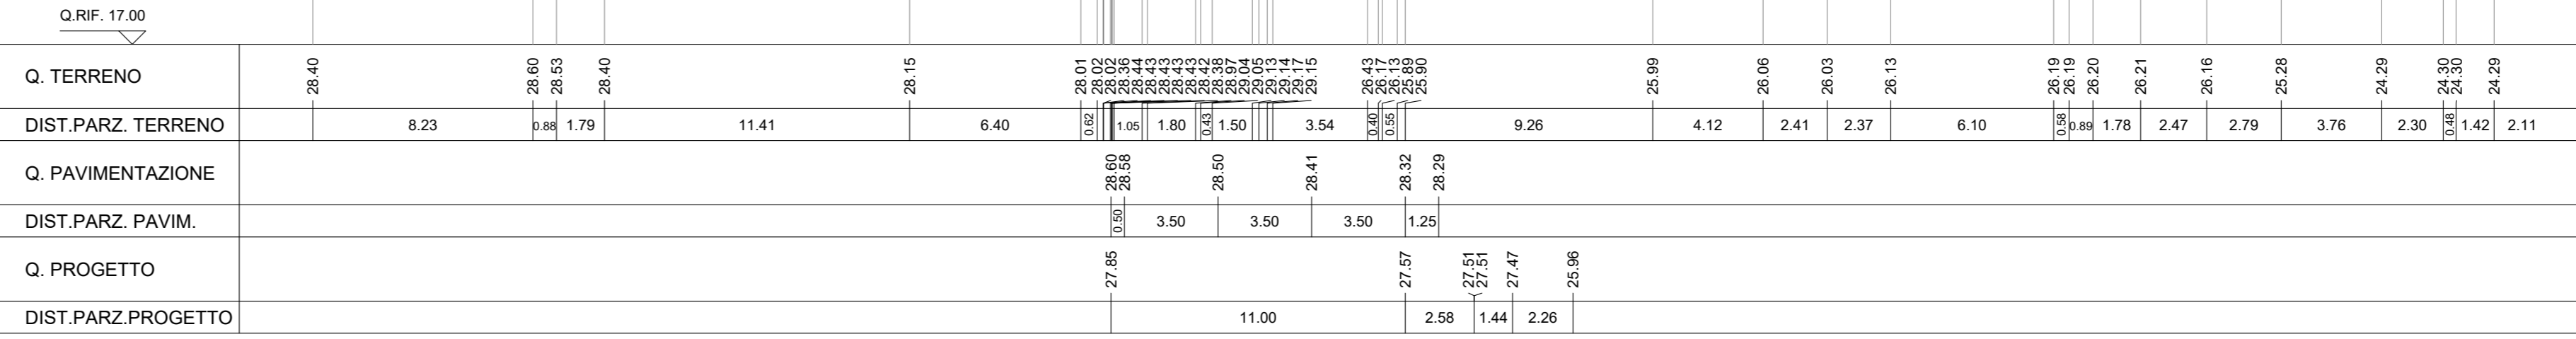

SCAVI E BONIFICHE	
STERCO	24.27 mq
FOSFO	0.50 mq
RIELEVATI	
TERRENO VEGETALE	2.97 m
SOVRASTRUTTURA	
STRATO DI USURA	11.23 m
STRATO DI BIANCO	12.25 m
STRATO DI BASE	3.38 mq
STRATO DI MISTO CEMENTATO	3.38 mq
STRATO DI MISTO GRANULARE	3.38 mq

SEZIONE N. : 10
Q. PROGETTO : 27.72
DIST.PROG. : 0+180.00


SCALA 1:200

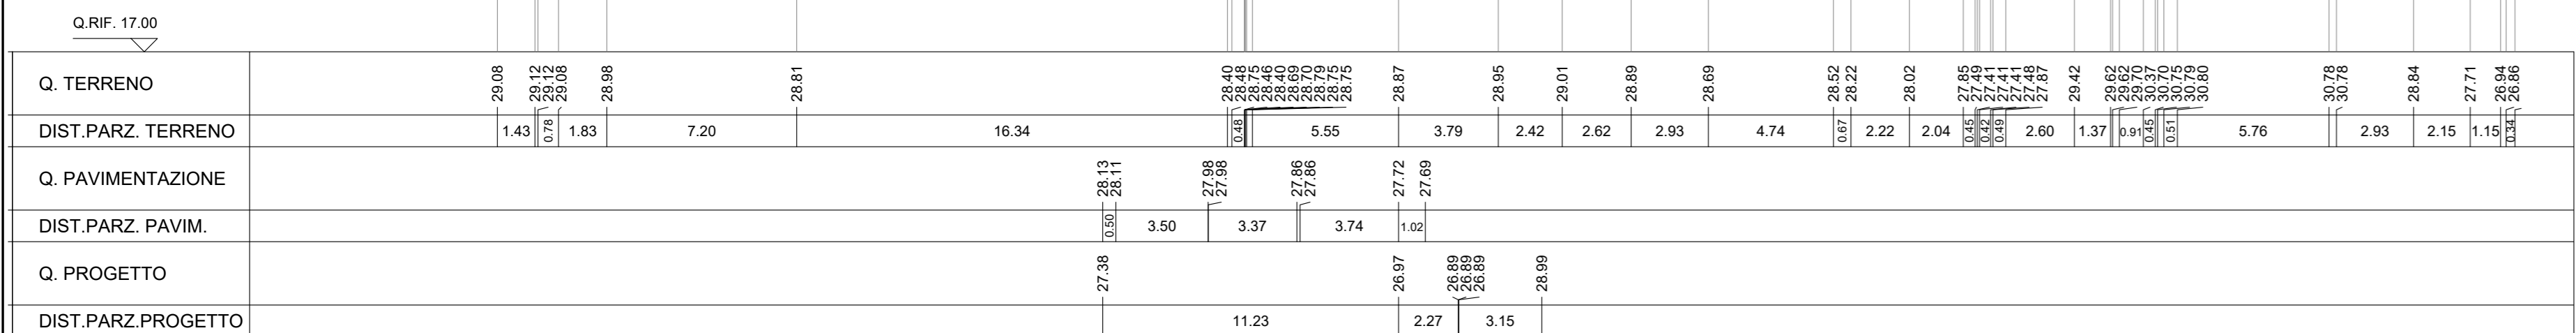

SCAVI E BONIFICHE	
STERCO	26.45 mq
FOSFO	0.49 mq
RIELEVATI	
TERRENO VEGETALE	3.02 m
SOVRASTRUTTURA	
STRATO DI USURA	11.00 m
STRATO DI BIANCO	12.00 m
STRATO DI BASE	3.31 mq
STRATO DI MISTO CEMENTATO	3.31 mq
STRATO DI MISTO GRANULARE	3.31 mq

SEZIONE N. : 11
Q. PROGETTO : 27.77
DIST.PROG. : 0+200.00


SCALA 1:200

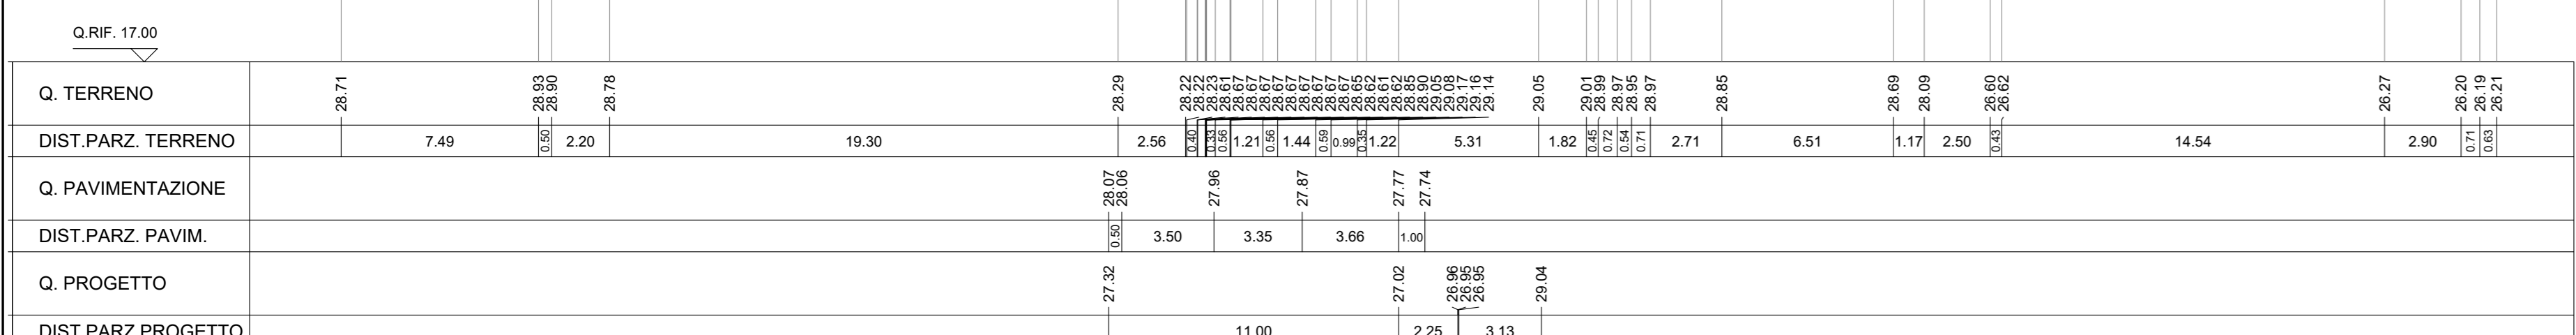

SCAVI E BONIFICHE	
STERCO	22.02 mq
FOSFO	0.49 mq
RIELEVATI	
TERRENO VEGETALE	2.21 m
SOVRASTRUTTURA	
STRATO DI USURA	11.00 m
STRATO DI BIANCO	12.12 m
STRATO DI BASE	3.34 mq
STRATO DI MISTO CEMENTATO	3.34 mq
STRATO DI MISTO GRANULARE	3.34 mq

SEZIONE N. : 12
Q. PROGETTO : 28.00
DIST.PROG. : 0+220.00

SCALA 1:200

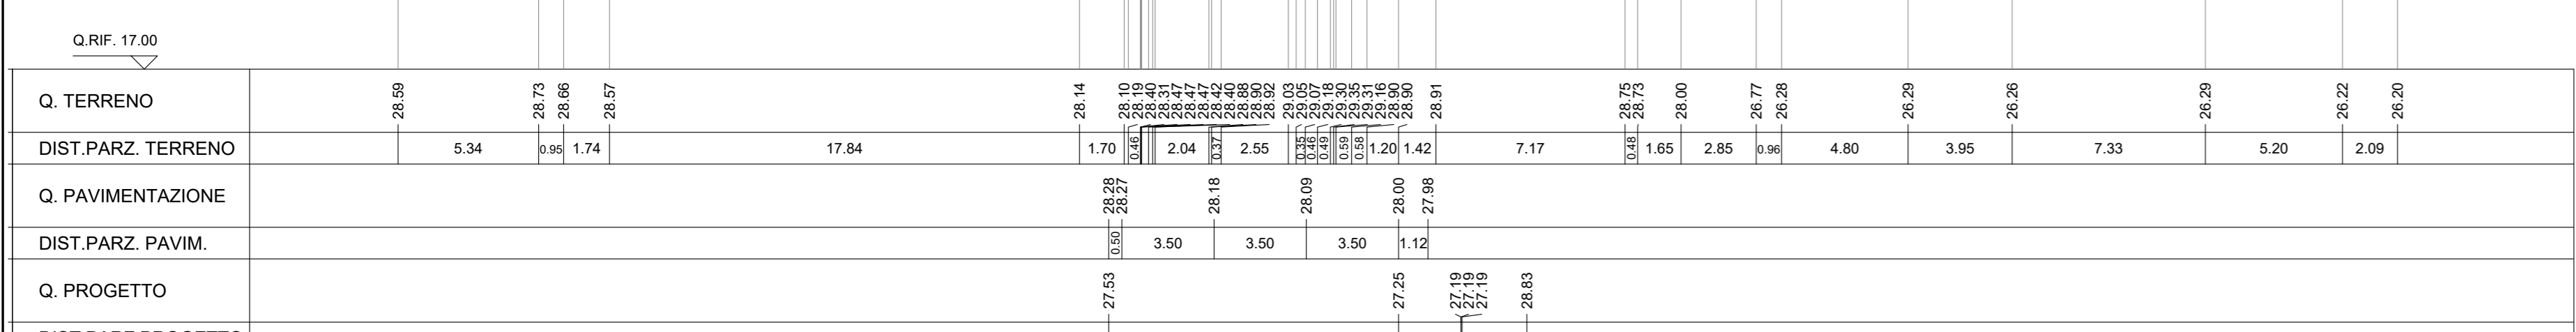



anas Direzione Progettazione e Realizzazione Lavori

A90 Svincolo Tiburtina

Intervento di potenziamento dallo svincolo "Centrale del Latte" allo svincolo A24
2ª fase funzionale

PROGETTO DEFINITIVO cod RM 105

PROGETTAZIONE: R.T.I.: PROGIN S.p.A. (capogruppo mandataria)
CREW Cremonesi Workshop S.r.l. - TECNOSISTEM S.p.A.
ART Risorse Ambiente Territorio S.r.l. - ECOPLAME S.r.l.

<p>RESPONSABILE INTEGRAZIONI PRESTAZIONI SPECIALISTICHE: Dott. Ing. Antonio GRIMALDI (Progin S.p.A.)</p> <p>PROGETTISTA FIRMATARIO: Dott. Ing. Lorenzo INFANTE (Progin S.p.A.) Ordine degli Ingegneri della Provincia di Salerno n. 3440</p> <p>RESPONSABILE STUDIO IMPATTO AMBIENTALE: Dott. Arch. Salvatore SCOPETTA (Progin S.p.A.)</p> <p>IL GEOLOGO: Dott. Geol. Giovanni CARRA (ART Ambiente Risorse e Territorio S.r.l.) Ordine dei Geologi Regione Emilia Romagna n. 563 A</p> <p>IL COORDINATORE PER LA SICUREZZA IN FASE DI PROGETTAZIONE: Dott. Ing. Michele CURTILE (Progin S.p.A.)</p> <p>VISTO IL RESPONSABILE DEL PROCEDIMENTO: Dott. Ing. Achille DEVTOFRANCESCHI</p> <p>PROTOCOLLO _____ DATA _____ 20__</p>	<p>CAPOGRUPPO MANDATARIA: PROGIN S.p.A. Dott. Ing. Lorenzo INFANTE (Progin S.p.A.) Dott. Arch. Salvatore SCOPETTA (Progin S.p.A.)</p> <p>MANDANTI: Dott. Geol. Giovanni CARRA (ART Ambiente Risorse e Territorio S.r.l.) Dott. Arch. Claudio TURRINI Dott. Ing. Andrea VIVETA</p> <p>PROGETTAZIONE INFRASTRUTTURE: Dott. Ing. Lorenzo INFANTE (Progin S.p.A.) Dott. Ing. Achille DEVTOFRANCESCHI</p> <p>TECNOSISTEM: Dott. Ing. Achille DEVTOFRANCESCHI</p> <p>ECOPLAME: Dott. Ing. Achille DEVTOFRANCESCHI</p>
---	--

PROGETTO INFRASTRUTTURA
RAMPE COMPLANARE ESTERNA
Rampa 13 e Rampa 14
Sezioni trasversali - Tavola 02

<table border="1" style="width: 100%;"> <tr> <td> <table border="1" style="width: 100%;"> <tr> <td>DP</td><td>RM105</td><td>D20</td></tr> </table> </td> <td> <table border="1" style="width: 100%;"> <tr> <td>NOME FILE</td><td>V02P01TRAS01-02_B.DWG</td></tr> <tr> <td>REVISIONE</td><td>B</td></tr> </table> </td> <td> <table border="1" style="width: 100%;"> <tr> <td>REVISIONE</td><td>B</td></tr> </table> </td> <td> <table border="1" style="width: 100%;"> <tr> <td>SCALA:</td><td>1:200</td></tr> </table> </td> </tr> </table>	<table border="1" style="width: 100%;"> <tr> <td>DP</td><td>RM105</td><td>D20</td></tr> </table>	DP	RM105	D20	<table border="1" style="width: 100%;"> <tr> <td>NOME FILE</td><td>V02P01TRAS01-02_B.DWG</td></tr> <tr> <td>REVISIONE</td><td>B</td></tr> </table>	NOME FILE	V02P01TRAS01-02_B.DWG	REVISIONE	B	<table border="1" style="width: 100%;"> <tr> <td>REVISIONE</td><td>B</td></tr> </table>	REVISIONE	B	<table border="1" style="width: 100%;"> <tr> <td>SCALA:</td><td>1:200</td></tr> </table>	SCALA:	1:200	<table border="1" style="width: 100%;"> <tr> <td> <table border="1" style="width: 100%;"> <tr> <td> <table border="1" style="width: 100%;"> <tr> <td>B</td><td>Emissione a seguito istruttoria ANAS</td><td>Novembre 2021</td><td>Di Sesto</td><td>Vivita</td><td>Vivita</td></tr> <tr> <td>A</td><td>Prima emissione</td><td>Giugno 2021</td><td>Di Sesto</td><td>Vivita</td><td>Vivita</td></tr> </table> </td> <td> <table border="1" style="width: 100%;"> <tr> <td>REV.</td><td>DESCRIZIONE</td><td>DATA</td><td>REDATTO</td><td>VERIFICATO</td><td>APPROVATO</td></tr> </table> </td> </tr> </table> </td> </tr> </table>	<table border="1" style="width: 100%;"> <tr> <td> <table border="1" style="width: 100%;"> <tr> <td>B</td><td>Emissione a seguito istruttoria ANAS</td><td>Novembre 2021</td><td>Di Sesto</td><td>Vivita</td><td>Vivita</td></tr> <tr> <td>A</td><td>Prima emissione</td><td>Giugno 2021</td><td>Di Sesto</td><td>Vivita</td><td>Vivita</td></tr> </table> </td> <td> <table border="1" style="width: 100%;"> <tr> <td>REV.</td><td>DESCRIZIONE</td><td>DATA</td><td>REDATTO</td><td>VERIFICATO</td><td>APPROVATO</td></tr> </table> </td> </tr> </table>	<table border="1" style="width: 100%;"> <tr> <td>B</td><td>Emissione a seguito istruttoria ANAS</td><td>Novembre 2021</td><td>Di Sesto</td><td>Vivita</td><td>Vivita</td></tr> <tr> <td>A</td><td>Prima emissione</td><td>Giugno 2021</td><td>Di Sesto</td><td>Vivita</td><td>Vivita</td></tr> </table>	B	Emissione a seguito istruttoria ANAS	Novembre 2021	Di Sesto	Vivita	Vivita	A	Prima emissione	Giugno 2021	Di Sesto	Vivita	Vivita	<table border="1" style="width: 100%;"> <tr> <td>REV.</td><td>DESCRIZIONE</td><td>DATA</td><td>REDATTO</td><td>VERIFICATO</td><td>APPROVATO</td></tr> </table>	REV.	DESCRIZIONE	DATA	REDATTO	VERIFICATO	APPROVATO
<table border="1" style="width: 100%;"> <tr> <td>DP</td><td>RM105</td><td>D20</td></tr> </table>	DP	RM105	D20	<table border="1" style="width: 100%;"> <tr> <td>NOME FILE</td><td>V02P01TRAS01-02_B.DWG</td></tr> <tr> <td>REVISIONE</td><td>B</td></tr> </table>	NOME FILE	V02P01TRAS01-02_B.DWG	REVISIONE	B	<table border="1" style="width: 100%;"> <tr> <td>REVISIONE</td><td>B</td></tr> </table>	REVISIONE	B	<table border="1" style="width: 100%;"> <tr> <td>SCALA:</td><td>1:200</td></tr> </table>	SCALA:	1:200																							
DP	RM105	D20																																			
NOME FILE	V02P01TRAS01-02_B.DWG																																				
REVISIONE	B																																				
REVISIONE	B																																				
SCALA:	1:200																																				
<table border="1" style="width: 100%;"> <tr> <td> <table border="1" style="width: 100%;"> <tr> <td>B</td><td>Emissione a seguito istruttoria ANAS</td><td>Novembre 2021</td><td>Di Sesto</td><td>Vivita</td><td>Vivita</td></tr> <tr> <td>A</td><td>Prima emissione</td><td>Giugno 2021</td><td>Di Sesto</td><td>Vivita</td><td>Vivita</td></tr> </table> </td> <td> <table border="1" style="width: 100%;"> <tr> <td>REV.</td><td>DESCRIZIONE</td><td>DATA</td><td>REDATTO</td><td>VERIFICATO</td><td>APPROVATO</td></tr> </table> </td> </tr> </table>	<table border="1" style="width: 100%;"> <tr> <td>B</td><td>Emissione a seguito istruttoria ANAS</td><td>Novembre 2021</td><td>Di Sesto</td><td>Vivita</td><td>Vivita</td></tr> <tr> <td>A</td><td>Prima emissione</td><td>Giugno 2021</td><td>Di Sesto</td><td>Vivita</td><td>Vivita</td></tr> </table>	B	Emissione a seguito istruttoria ANAS	Novembre 2021	Di Sesto	Vivita	Vivita	A	Prima emissione	Giugno 2021	Di Sesto	Vivita	Vivita	<table border="1" style="width: 100%;"> <tr> <td>REV.</td><td>DESCRIZIONE</td><td>DATA</td><td>REDATTO</td><td>VERIFICATO</td><td>APPROVATO</td></tr> </table>	REV.	DESCRIZIONE	DATA	REDATTO	VERIFICATO	APPROVATO																	
<table border="1" style="width: 100%;"> <tr> <td>B</td><td>Emissione a seguito istruttoria ANAS</td><td>Novembre 2021</td><td>Di Sesto</td><td>Vivita</td><td>Vivita</td></tr> <tr> <td>A</td><td>Prima emissione</td><td>Giugno 2021</td><td>Di Sesto</td><td>Vivita</td><td>Vivita</td></tr> </table>	B	Emissione a seguito istruttoria ANAS	Novembre 2021	Di Sesto	Vivita	Vivita	A	Prima emissione	Giugno 2021	Di Sesto	Vivita	Vivita	<table border="1" style="width: 100%;"> <tr> <td>REV.</td><td>DESCRIZIONE</td><td>DATA</td><td>REDATTO</td><td>VERIFICATO</td><td>APPROVATO</td></tr> </table>	REV.	DESCRIZIONE	DATA	REDATTO	VERIFICATO	APPROVATO																		
B	Emissione a seguito istruttoria ANAS	Novembre 2021	Di Sesto	Vivita	Vivita																																
A	Prima emissione	Giugno 2021	Di Sesto	Vivita	Vivita																																
REV.	DESCRIZIONE	DATA	REDATTO	VERIFICATO	APPROVATO																																