SEZIONE N. : 1
Q. PROGETTO : 25.01
DIST.PROG. : 0+000.00

SCAVI E BONIFICHE	
STERRO	5.55 mq
FOSSO	0.81 mq

RILEVATI	
RILEVATO	0.09 mq
TERRENO VEGETALE	0.82 m

SOVRASTRUTTURA	
STRATO DI USURA	3.49 m
STRATO DI BINDER	4.49 m
STRATO DI BASE	4.49 m
STRATO DI MISTO CEMENTATO	1.43 mq
STRATO DI MISTO GRANULARE	1.43 mq

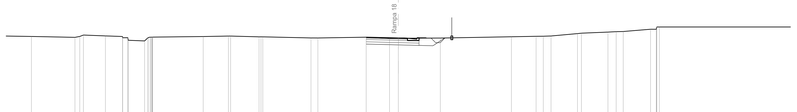

SCALA 1:200

SEZIONE N. : 2
Q. PROGETTO : 24.63
DIST.PROG. : 0+020.00

SCAVI E BONIFICHE	
STERRO	10.83 mq
FOSSO	0.44 mq

RILEVATI	
TERRENO VEGETALE	2.35 m

SOVRASTRUTTURA	
STRATO DI USURA	3.00 m
STRATO DI BINDER	4.00 m
STRATO DI BASE	4.00 m
STRATO DI MISTO CEMENTATO	2.12 mq
STRATO DI MISTO GRANULARE	2.12 mq

SCALA 1:200

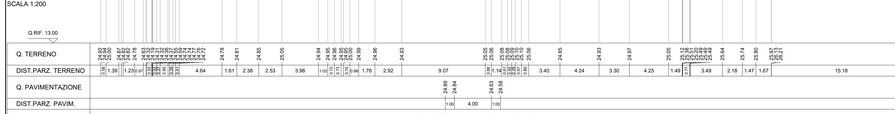

SEZIONE N. : 3
Q. PROGETTO : 24.52
DIST.PROG. : 0+040.00

SCAVI E BONIFICHE	
STERRO	16.26 mq
FOSSO	0.87 mq

RILEVATI	
TERRENO VEGETALE	3.98 m

SOVRASTRUTTURA	
STRATO DI USURA	5.00 m
STRATO DI BINDER	6.00 m
STRATO DI BASE	6.00 m
STRATO DI MISTO CEMENTATO	2.12 mq
STRATO DI MISTO GRANULARE	2.12 mq

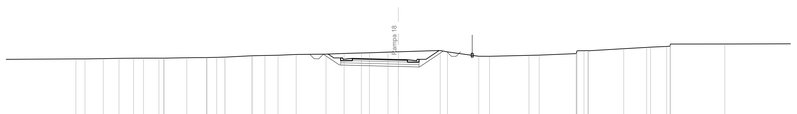

SCALA 1:200

SEZIONE N. : 4
Q. PROGETTO : 25.60
DIST.PROG. : 0+060.00

SCAVI E BONIFICHE	
STERRO	10.70 mq
FOSSO	0.89 mq

RILEVATI	
TERRENO VEGETALE	3.97 m

SOVRASTRUTTURA	
STRATO DI USURA	5.00 m
STRATO DI BINDER	6.00 m
STRATO DI BASE	6.00 m
STRATO DI MISTO CEMENTATO	2.06 mq
STRATO DI MISTO GRANULARE	2.06 mq

SCALA 1:200

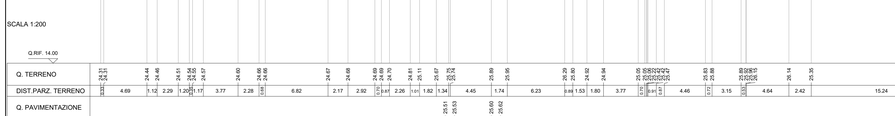

SEZIONE N. : 5
Q. PROGETTO : 26.69
DIST.PROG. : 0+080.00

SCAVI E BONIFICHE	
STERRO	9.33 mq
FOSSO	0.85 mq

RILEVATI	
TERRENO VEGETALE	5.38 m

SOVRASTRUTTURA	
STRATO DI USURA	5.00 m
STRATO DI BINDER	6.00 m
STRATO DI BASE	6.00 m
STRATO DI MISTO CEMENTATO	1.74 mq
STRATO DI MISTO GRANULARE	2.03 mq

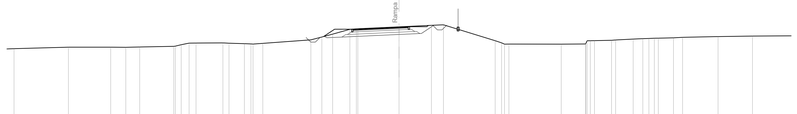

SCALA 1:200

SEZIONE N. : 6
Q. PROGETTO : 27.57
DIST.PROG. : 0+100.00

SCAVI E BONIFICHE	
STERRO	8.09 mq
FOSSO	0.35 mq

RILEVATI	
TERRENO VEGETALE	4.61 m

SOVRASTRUTTURA	
STRATO DI USURA	5.00 m
STRATO DI BINDER	6.00 m
STRATO DI BASE	6.00 m
STRATO DI MISTO CEMENTATO	2.03 mq
STRATO DI MISTO GRANULARE	2.03 mq

SCALA 1:200

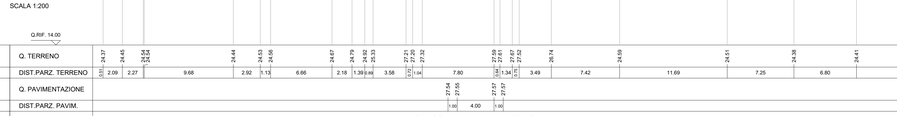

SEZIONE N. : 7
Q. PROGETTO : 28.30
DIST.PROG. : 0+120.00

SCAVI E BONIFICHE	
STERRO	7.62 mq
FOSSO	0.54 mq

RILEVATI	
RILEVATO	0.12 mq
TERRENO VEGETALE	4.56 m

SOVRASTRUTTURA	
STRATO DI USURA	5.00 m
STRATO DI BINDER	6.00 m
STRATO DI BASE	6.00 m
STRATO DI MISTO CEMENTATO	1.74 mq
STRATO DI MISTO GRANULARE	2.09 mq

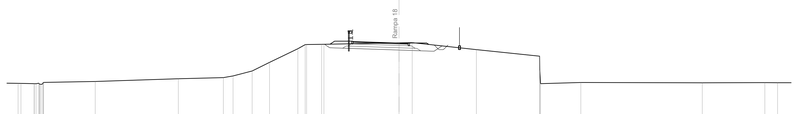

SCALA 1:200

SEZIONE N. : 8
Q. PROGETTO : 28.79
DIST.PROG. : 0+140.00

SCAVI E BONIFICHE	
STERRO	8.75 mq
FOSSO	0.43 mq

RILEVATI	
RILEVATO	0.04 mq
TERRENO VEGETALE	4.41 m

SOVRASTRUTTURA	
STRATO DI USURA	5.00 m
STRATO DI BINDER	6.00 m
STRATO DI BASE	6.00 m
STRATO DI MISTO CEMENTATO	1.73 mq
STRATO DI MISTO GRANULARE	2.09 mq

SCALA 1:200

SEZIONE N. : 9
Q. PROGETTO : 29.02
DIST.PROG. : 0+160.00

SCAVI E BONIFICHE	
STERRO	6.08 mq
FOSSO	0.42 mq

SOVRASTRUTTURA	
STRATO DI USURA	6.29 m
STRATO DI BINDER	6.29 m
STRATO DI BASE	6.29 m
STRATO DI MISTO CEMENTATO	2.07 mq
STRATO DI MISTO GRANULARE	2.07 mq

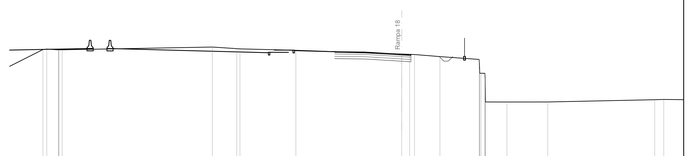

SCALA 1:200

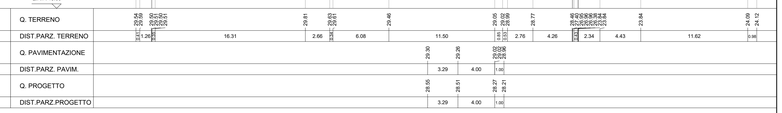

SEZIONE N. : 10
Q. PROGETTO : 28.96
DIST.PROG. : 0+182.94

SCAVI E BONIFICHE	
STERRO	3.32 mq

SOVRASTRUTTURA	
STRATO DI USURA	4.50 m
STRATO DI BINDER	4.50 m
STRATO DI BASE	4.50 m
STRATO DI MISTO CEMENTATO	1.13 mq
STRATO DI MISTO GRANULARE	1.13 mq

SCALA 1:200

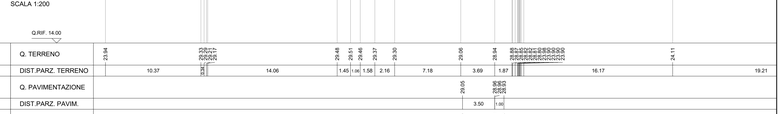

anas — Direzione Progettazione e Realizzazione Lavori

A90 Svincolo Tiburtina
Intervento di potenziamento dallo svincolo "Centrale del Latte" allo svincolo A24
2ª fase funzionale

PROGETTO DEFINITIVO — CODICE RM 105

PROGETTAZIONE: R.T.I.: PROGIN S.p.A. (capogruppo mandataria)
CREW Cremonesi Workshop S.r.l - TECNOSISTEM S.p.A
ART Risorse Ambiente Territorio S.r.l - ECOPLAME S.r.l.

RESPONSABILE INTEGRAZIONE PRESTAZIONI SPECIALISTICHE:
Dott. Ing. Antonio GRIMALDI (Progin S.p.A.)

PROGETTISTA FIRMATARIO:
Dott. Ing. Lorenzo INFANTE (Progin S.p.A.)
Ordine degli Ingegneri della Provincia di Salerno n. 3446

RESPONSABILE STUDIO IMPATTO AMBIENTALE:
Dott. Arch. Salvatore SCOPPETTA (Progin S.p.A.)

IL GEOLOGO:
Dott. Geol. Giovanni CARRA (ART Ambiente Risorse e Territorio S.r.l.)
Ordine dei Geologi Regione Emilia Romagna n. 643 A

IL COORDINATORE PER LA SICUREZZA IN FASE DI PROGETTAZIONE:
Dott. Ing. Michele Curatie (Progin S.p.A.)

VISTO: IL RESPONSABILE DEL PROCEDIMENTO:
Dott. Ing. Achille DEVITOFRANCESCHI

PROTOCOLLO | DATA

CAPOGRUPPO MANDATARIA:
UFFICIO: 04.12.2021 - 15:10:42 UTC
INFANTE LORENZO 27.12.2021 17:52:36 GMT+01:00
Direttore Tecnico: Dott. Ing. Lorenzo Infante

MANDANTI:
Direttore Tecnico: Dott. Arch. Claudio TURRINI
Direttore Tecnico: Dott. Ing. Andrea AVETA
Direttore Tecnico: Dott. Ing. Ivo FRESIA
Direttore Tecnico: Dott. Arch. Pasquale PISANO

PROGETTO INFRASTRUTTURA
RAMPE COMPLANARE ESTERNA
Rampa 18
Sezioni trasversali

CODICE PROGETTO	NOME FILE	REVISIONE	SCALA
DP RM105 D20	V02PS04TRAS201_B.DWG CODICE ELAB. V02PS04TRASZ01	B	1:200

REV.	DESCRIZIONE	DATA	REDATTO	VERIFICATO	APPROVATO
B	Emissione a seguito istruttoria ANAS	Novembre 2021	Di Serio	Veloce	Infante
A	Prima emissione	Giugno 2021	Di Serio	Veloce	Infante