



PLANIMETRIA DI INQUADRAMENTO
SCALA 1:200

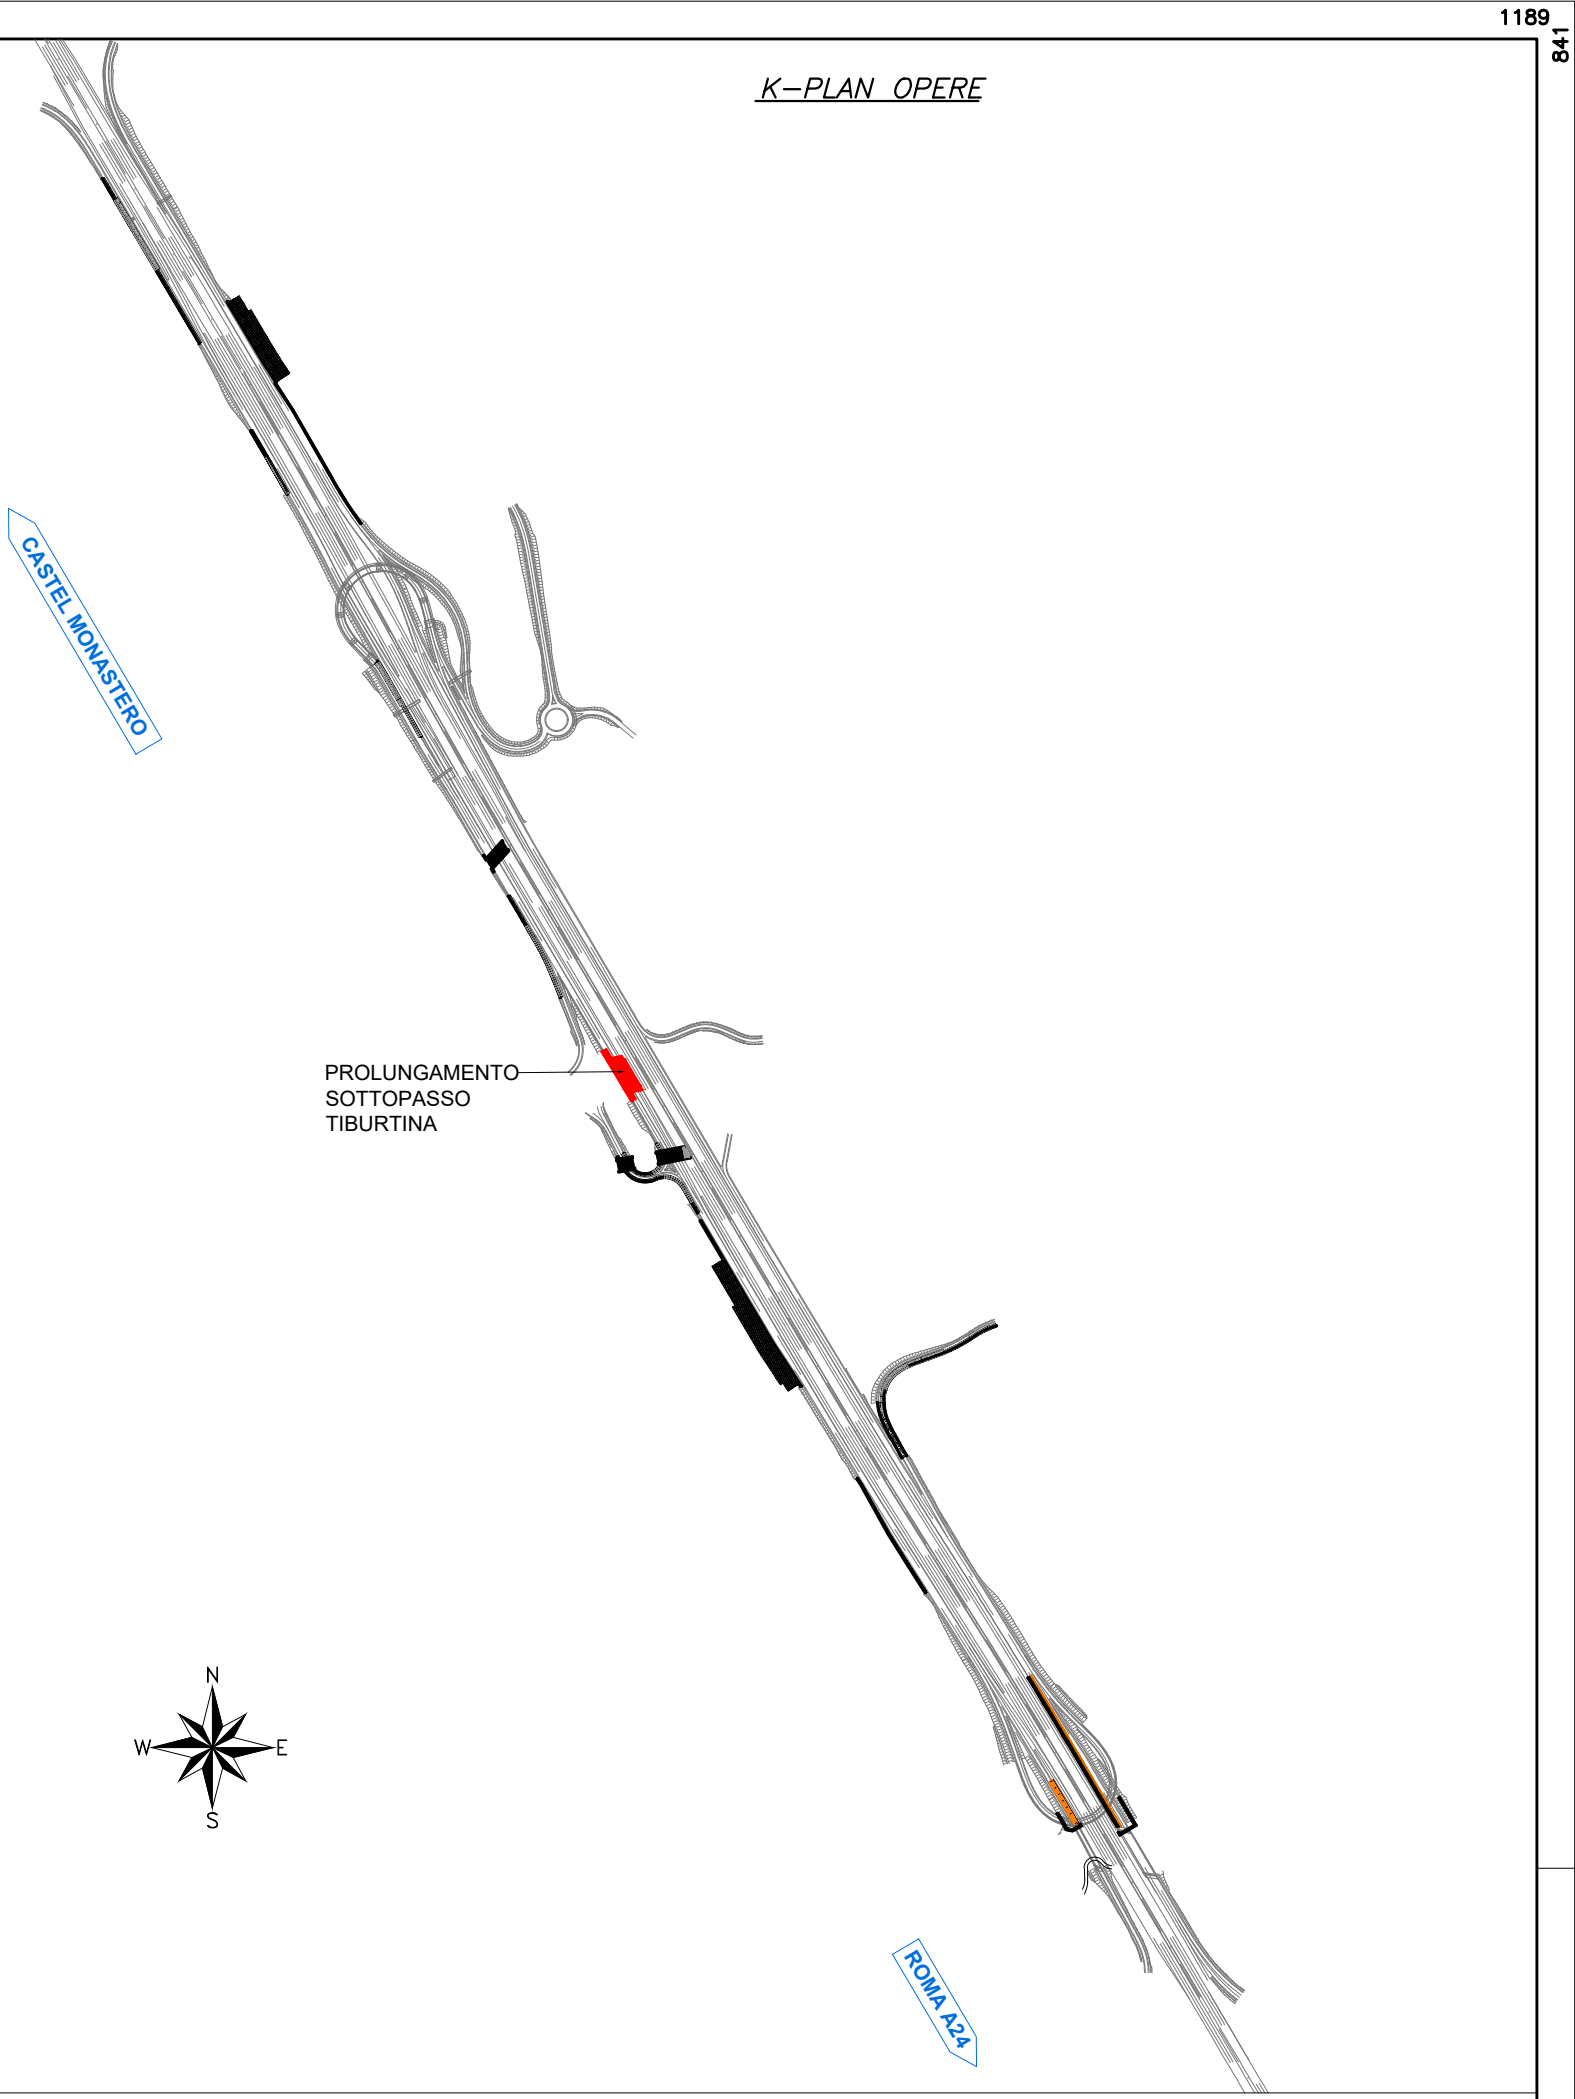

K-PLAN OPERE

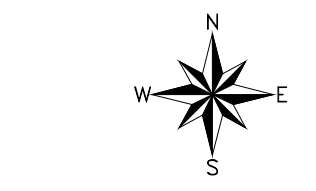

anas *Compartmento della Viabilità per il Lazio*

A90 Svincolo Tiburtina
Intervento di potenziamento dallo svincolo
"Centrale del Latte" allo svincolo A24
2^a fase funzionale

PROGETTO DEFINITIVO codRM 105

PROGETTAZIONE: R.T.I.: PROGIN S.p.A. (capogruppo mandataria)
CREW Cremonesi Workshop S.r.l. - TECNOSISTEM S.p.A.
ART Risorse Ambiente Territorio S.r.l. - ECOPLAME S.r.l.

RESPONSABILE INTEGRAZIONI PRESTAZIONI SPECIALISTICHE: Dott. Ing. Antonio GRIMALDI (Progin S.p.A.)	CAPOGRUPPO MANDATARIA: PROGIN S.p.A. DIRETTORE TECNICO: Dott. Ing. Lorenzo INFANTE
--	---

IL GEOLOGO: Dott. Geol. Giovanni CARRA (ART Ambiente Risorse e Territorio S.r.l.)	IL COORDINATORE PER LA SICUREZZA IN FASE DI PROGETTAZIONE: Dott. Arch. Claudio TURRINI	MANDANTE: CREW Cremonesi Workshop S.r.l. DIRETTORE TECNICO: Dott. Ing. Andrea AVETA
--	---	--

VISTO IL RESPONSABILE DEL PROCEDIMENTO: Dott. Ing. Achille DEVIANTANESSI	ECOPLAME S.r.l. DIRETTORE TECNICO: Dott. Arch. Pasquale PISANO
---	--

PROTOCOLLO _____ DATA _____ 20__

OPERE D'ARTE MAGGIORI
VI02 - PONTE SU VIA TIBURTINA
Planimetria di individuazione opera

CODICE PROGETTO DPI RM105 D20	NOME FILE TOOV02STRP01A	REVISIONE A	SCALA 1:200
CODICE ELAB. T00V102STRP01			

A	Prima emissione	06/2021	OSIVESTRI	VALENTE	INARTE
REV.	DESCRIZIONE	DATA	REDATTO	VERIFICATO	APPROVATO