


PLANIMETRIA DI INDIVIDUAZIONE OPERA-Scala 1:500



PLANIMETRIA-Scala 1:1000

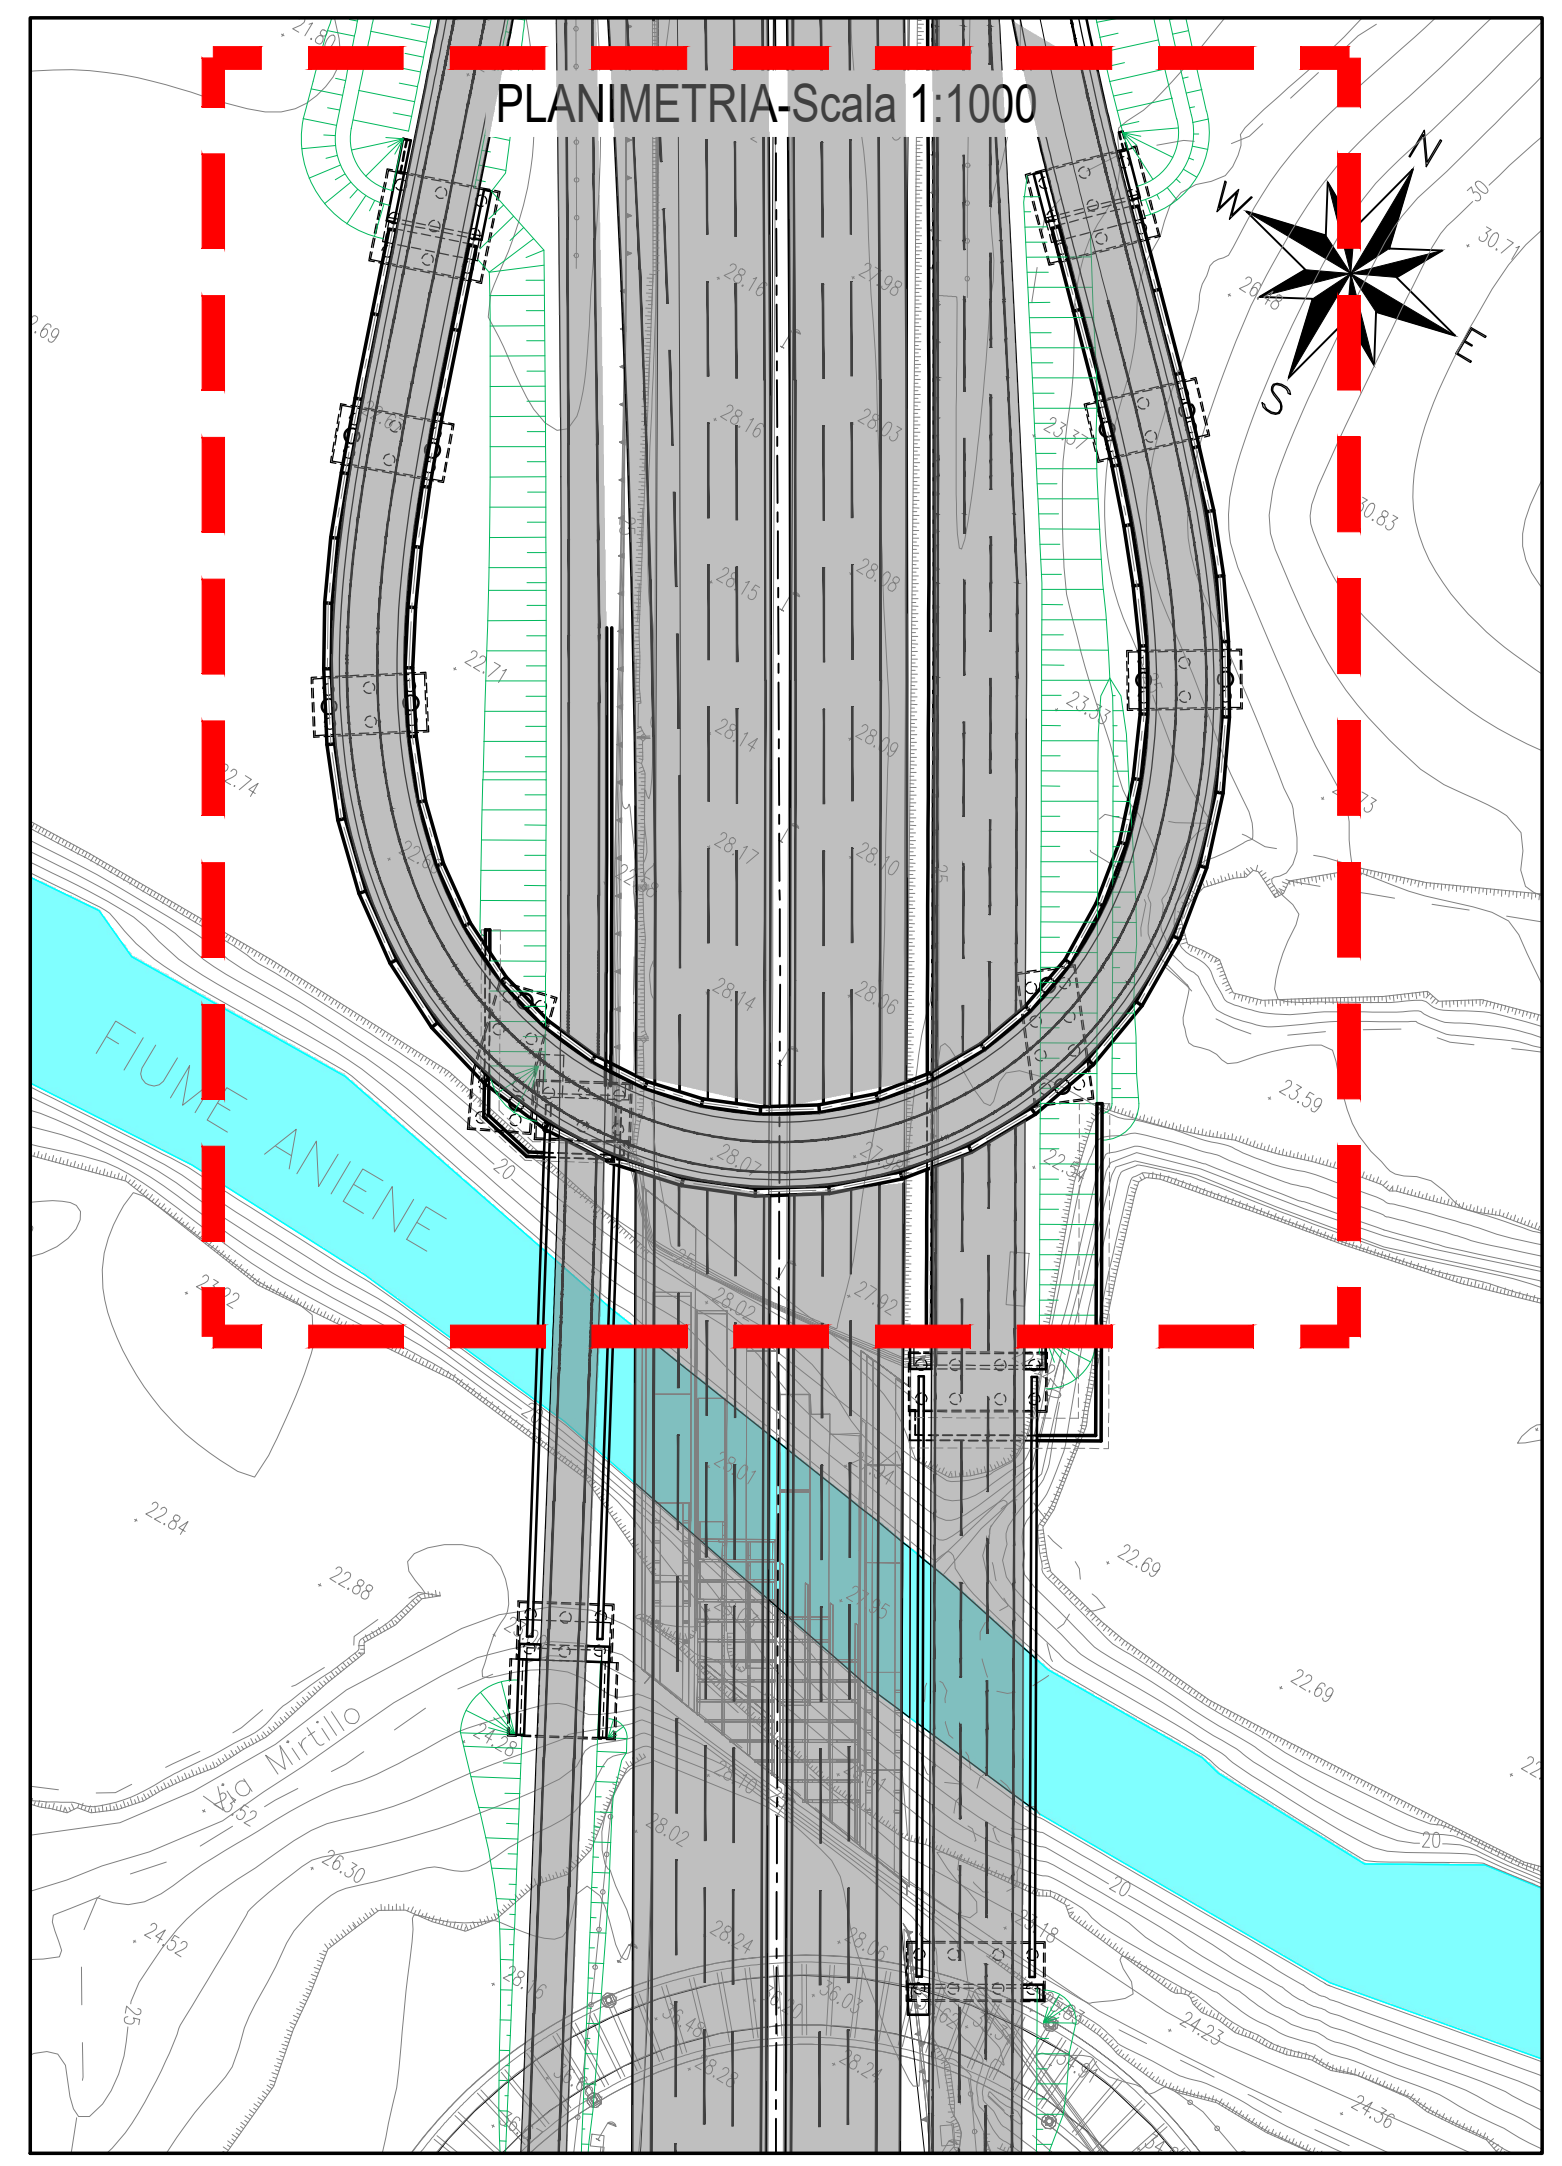

Compartimento della Viabilità per il Lazio

A90 Svincolo Tiburtina
Intervento di potenziamento dallo svincolo
"Centrale del Latte" allo svincolo A24
2ª fase funzionale

PROGETTO DEFINITIVO

cod.RM 105

PROGETTAZIONE: R.T.I.: PROGIN S.p.A. (capogruppo mandataria)
CREW Cremonesi Workshop S.r.l - TECNOSYSTEM S.p.A
ART Risorse Ambiente Territorio S.r.l - ECOPLAME S.r.l.

RESPONSABILE INTEGRAZIONE PRESTAZIONI SPECIALISTICHE:
Dott. Ing. Antonio GRIMALDI (Progin S.p.A.)

CAPOGRUPPO MANDATARIA:
PROGETTAZIONE
MANDANTI:
DIRETTORE TECNICO:
Dott. Ing. Lorenzo INFANTE

IL GEOLOGO:
Dott. Geol. Giovanni CARRA (ART Ambiente Risorse e Territorio S.r.l.)

MANDANTI:
DIRETTORE TECNICO:
Dott. Arch. Claudio TURRINI
DIRETTORE TECNICO:
Dott. Ing. Andrea AVETA

IL COORDINATORE PER LA SICUREZZA IN FASE DI PROGETTAZIONE:
Dott. Ing. Michele Curiale (Progin S.p.A.)

MANDANTI:
DIRETTORE TECNICO:
Dott. Ing. Ivo FRESIA
DIRETTORE TECNICO:
Dott. Arch. Pasquale PISANO

VISTO: IL RESPONSABILE DEL PROCEDIMENTO:
Dott. Ing. Achille Devotofranceschi

MANDANTI:
DIRETTORE TECNICO:
Dott. Ing. Ivo FRESIA
DIRETTORE TECNICO:
Dott. Arch. Pasquale PISANO

PROTOCOLLO DATA _____ 201__

OPERE D'ARTE MAGGIORI
VI03 - CAVALCAVIA RAMPA INVERSIONE SUD
Planimetria di individuazione opera

CODICE PROGETTO		NOME FILE		REVISIONE	SCALA:
T00V103STRPL01A		T00V103STRPL01		A	1:500
DP	RM105	D20			
A	Prima emissione	06/2021	Perino	Grimaldi R.	Infante
REV.	DESCRIZIONE	DATA	REDATTO	VERIFICATO	APPROVATO