SEZIONE LONGITUDINALE TRAVE ESTERNA-Scala 1:200

(N.B.: Le progressive sono riferite all'asse di tracciamento, le lunghezze sono riferite all'asse trave)

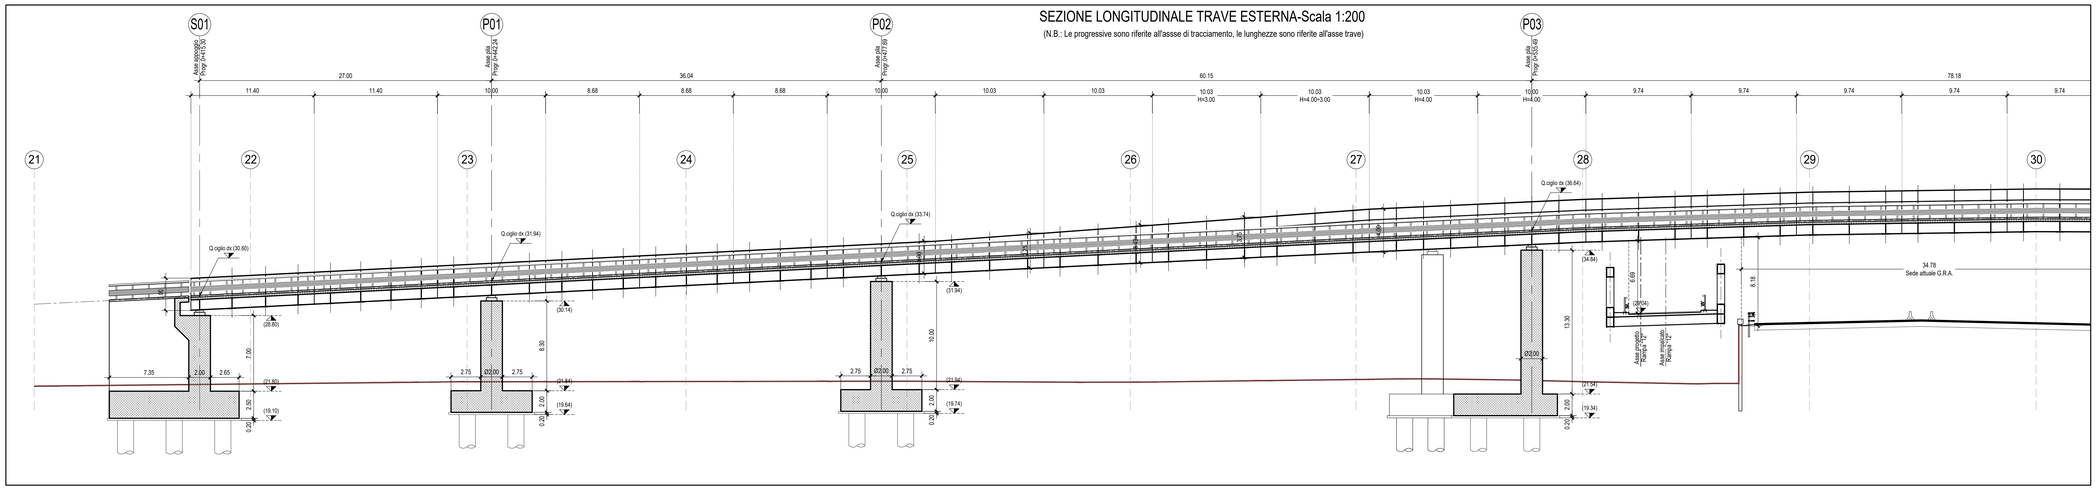

SEZIONE LONGITUDINALE TRAVE ESTERNA-Scala 1:200

(N.B.: Le progressive sono riferite all'asse di tracciamento, le lunghezze sono riferite all'asse trave)

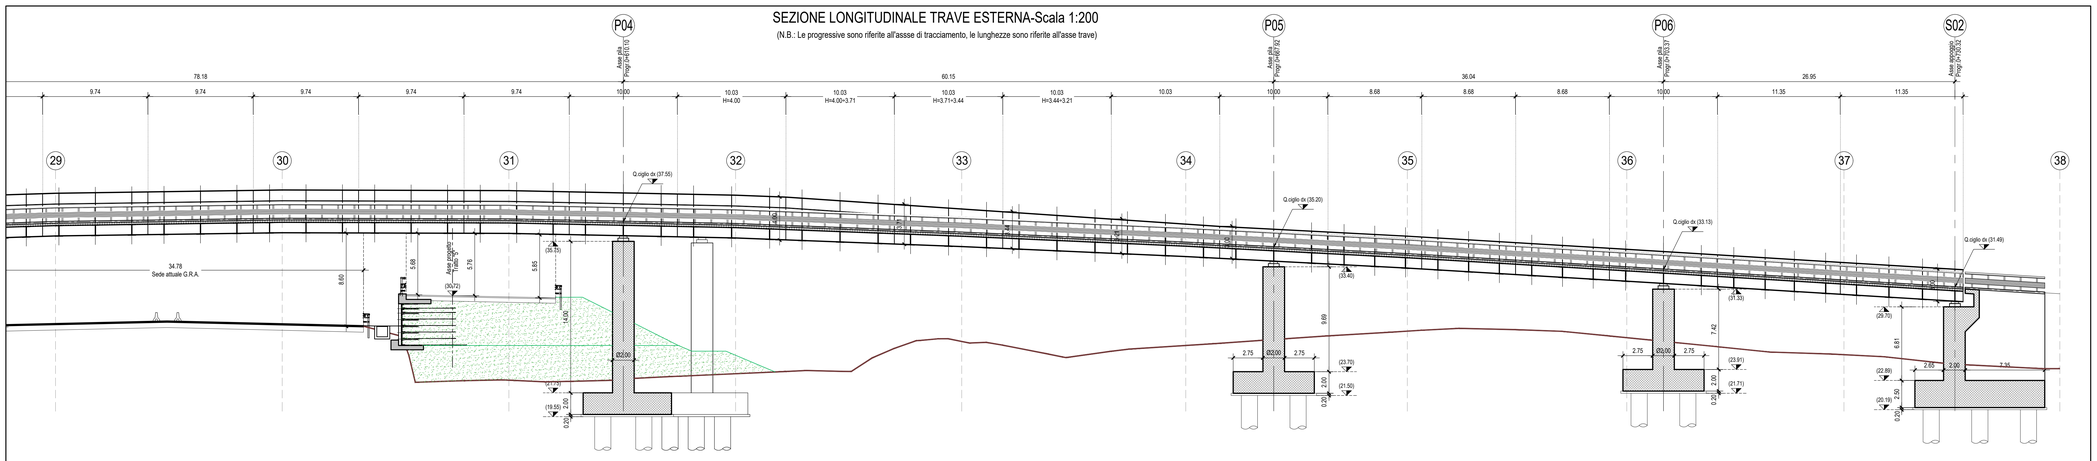

SEZIONE TRASVERSALE SPALLA SA-Scala 1:200

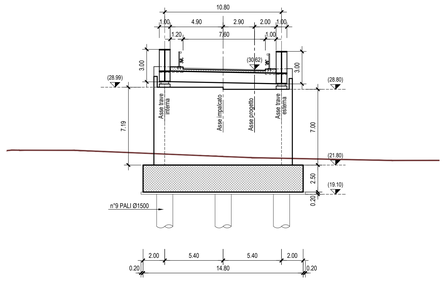

SEZIONE TRASVERSALE PILA P1-Scala 1:200

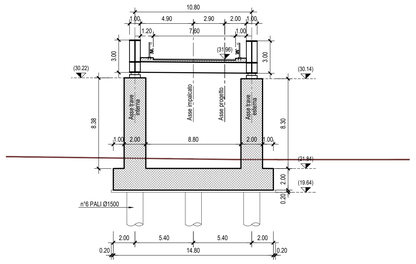

SEZIONE TRASVERSALE PILA P2-Scala 1:200

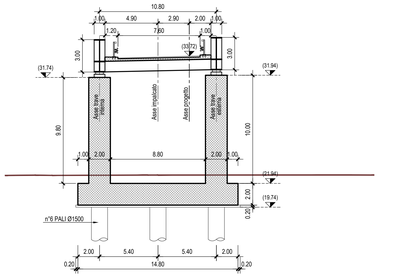

SEZIONE TRASVERSALE PILA P3 (Trave esterna)-Scala 1:200

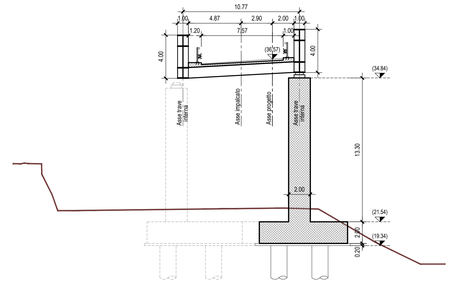

SEZIONE TRASVERSALE PILA P4 (Trave esterna)-Scala 1:200

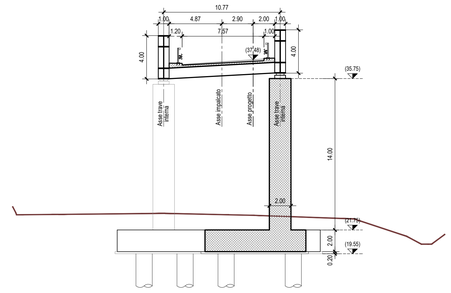

SEZIONE TRASVERSALE PILA P5-Scala 1:200

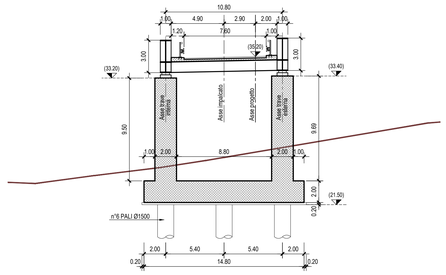

SEZIONE TRASVERSALE PILA P6-Scala 1:200

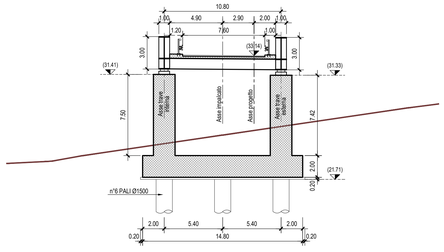

SEZIONE TRASVERSALE SPALLA SB-Scala 1:200

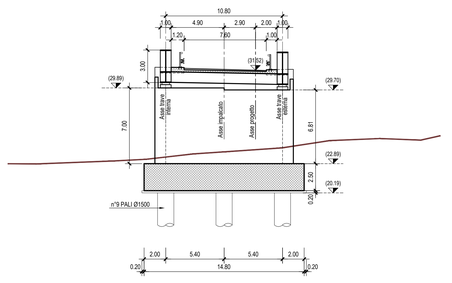

PLANIMETRIA-Scala 1:1000

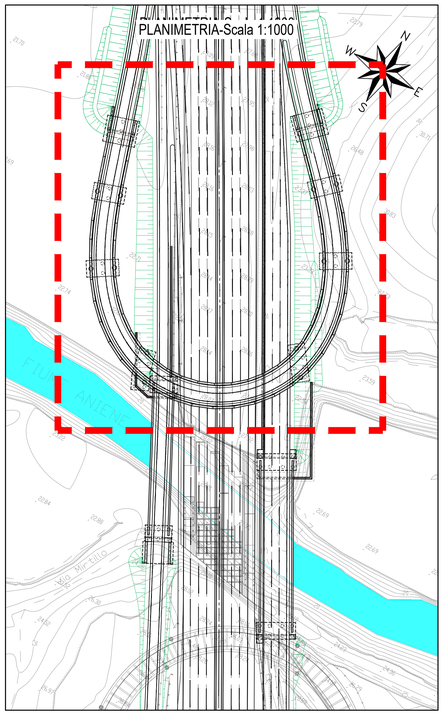

SEZIONE TRASVERSALE TIPO-Scala 1:100

(Valida per le travi con h=3.00 m costante)

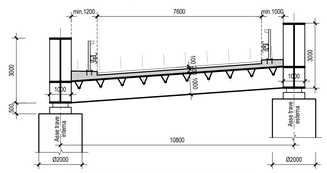

SEZIONE TRASVERSALE TIPO-Scala 1:100

(Valida per le travi con h=4.00 m costante)

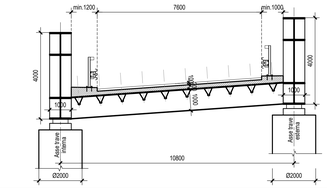

anas

Compartimento della Viabilità per il Lazio

A90 Svincolo Tiburtina
Intervento di potenziamento dallo svincolo "Centrale del Latte" allo svincolo A24
2ª fase funzionale

PROGETTO DEFINITIVO — COD. RM 105

PROGETTAZIONE: R.T.I.: PROGIN S.p.A. (capogruppo mandataria)
CREW Cremonesi Workshop S.r.l - TECNOSISTEM S.p.A
ART Risorse Ambiente Territorio S.r.l - ECOPLAME S.r.l.

RESPONSABILE INTEGRAZIONE PRESTAZIONI SPECIALISTICHE:
Dott. Ing. Antonio GRIMALDI (Progin S.p.A.)

IL GEOLOGO:
Dott. Geol. Giovanni CARRA (ART Ambiente Risorse e Territorio S.r.l.)

IL COORDINATORE PER LA SICUREZZA IN FASE DI PROGETTAZIONE:
Dott. Ing. Michele Curiale (Progin S.p.A.)

VISTO: IL RESPONSABILE DEL PROCEDIMENTO:
Dott. Ing. Achille Devitofrancesch

PROTOCOLLO

CAPOGRUPPO MANDATARIA:
PROGETTAZIONE GENERALE INFRASTRUTTURE — PROGIN S.p.A. — Direttore Tecnico: Dott. Ing. Lorenzo Infante

MANDANTI:
CREW Cremonesi Workshop S.r.l. — Direttore Tecnico: Dott. Arch. Claudio TURRINI
TECNOSISTEM S.p.A. — Direttore Tecnico: Dott. Ing. Andrea AVETA
art — Direttore Tecnico: Dott. Ing. Ivo FRESIA
ECOPLAME — Direttore Tecnico: Dott. Arch. Pasquale PISANO

GRIMALDI ANTONIO 10.12.2021 15:27:46 GMT+01:00
INFANTE LORENZO 10.12.2021 15:15:55 GMT+01:00

OPERE D'ARTE MAGGIO
VI03 - CAVALCAVIA RAMPA INVERSIONE SUD
Sezione longitudinale trave esterna

CODICE PROGETTO	NOME FILE	REVISIONE	SCALA:
DP RM105 D20	T00VI03STRSL01A CODICE ELAB. T00VI03STRSL01	A	1:200

REV.	DESCRIZIONE	DATA	REDATTO	VERIFICATO	APPROVATO
A	Prima emissione	06/2021	Perrino	Grimaldi R.	Infante