SEZIONE LONGITUDINALE ASSE TRAVE-Scala 1:50

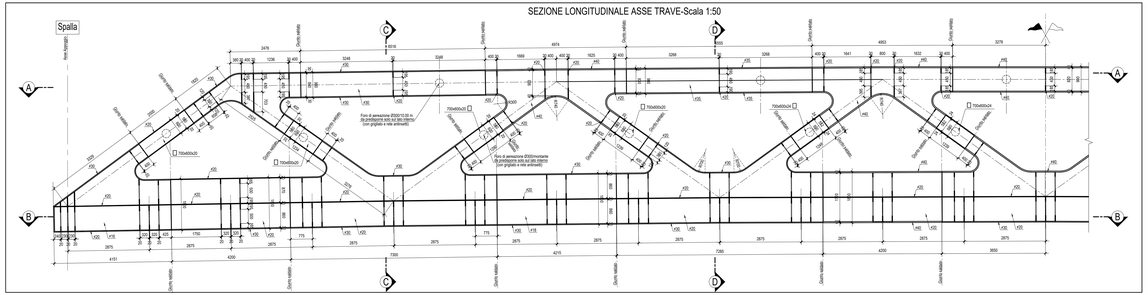

SEZIONE LONGITUDINALE E-E-Scala 1:50

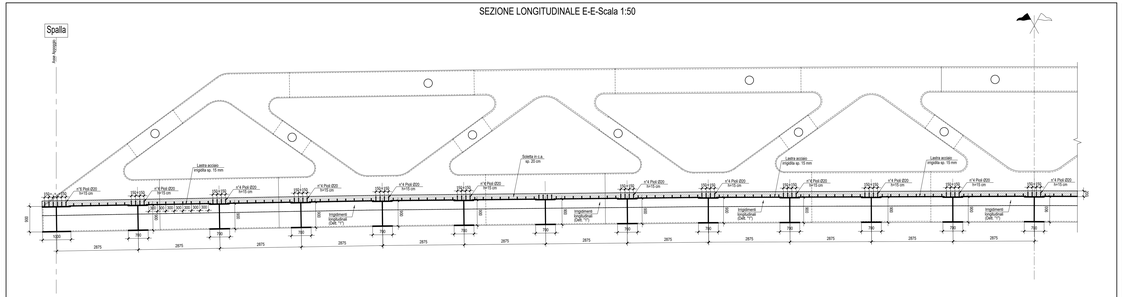

SCHEMA CONTROMONTA-Scala 1:200/20

PLANIMETRIA-Scala 1:1000

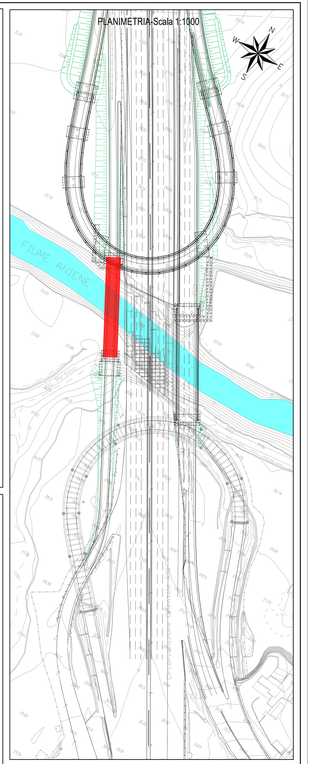

SEZIONE A-A-Scala 1:50

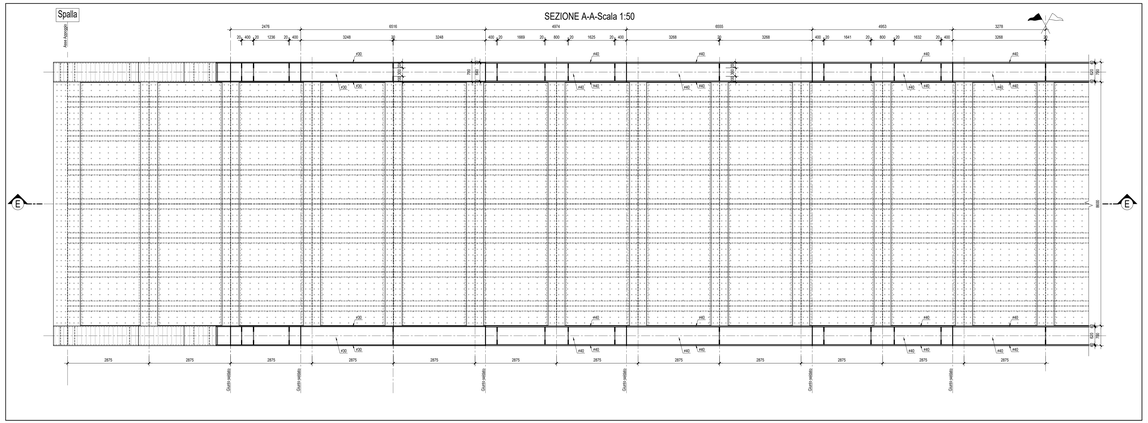

SEZIONE TRASVERSALE C-C-Scala 1:50

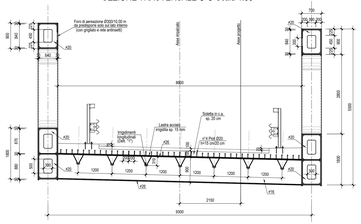

SEZIONE TRASVERSALE D-D-Scala 1:50

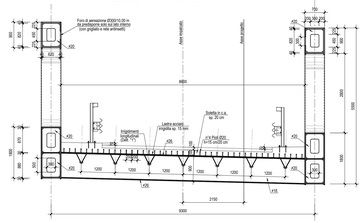

SEZIONE B-B-Scala 1:50

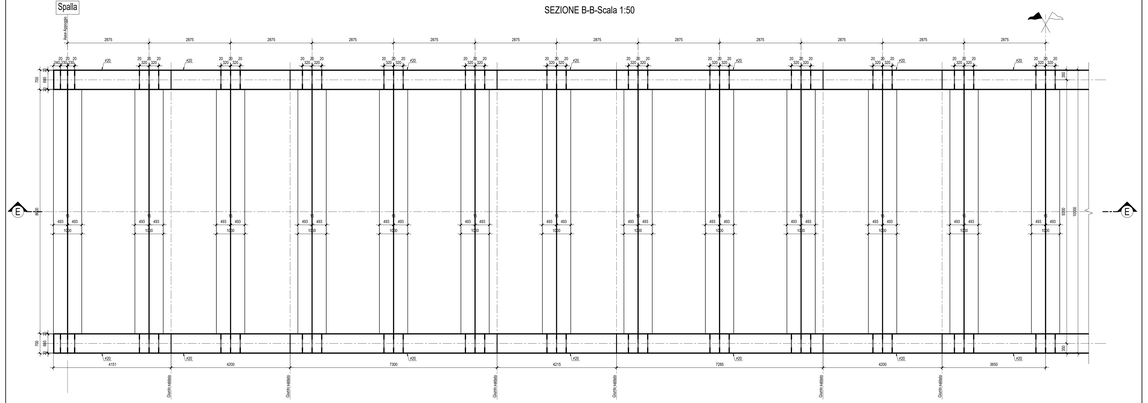

DETTAGLIO "1"-Scala 1:10

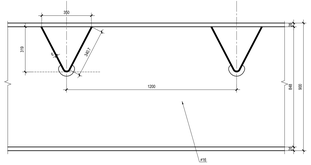

anas — *Compartimento della Viabilità per il Lazio*

A90 Svincolo Tiburtina
Intervento di potenziamento dallo svincolo
"Centrale del Latte" allo svincolo A24
2ª fase funzionale

PROGETTO DEFINITIVO — COD. RM 105

PROGETTAZIONE: R.T.I.: PROGIN S.p.A. (capogruppo mandataria)
CREW Cremonesi Workshop S.r.l - TECNOSISTEM S.p.A
ART Risorse Ambiente Territorio S.r.l - ECOPLAME S.r.l.

RESPONSABILE INTEGRAZIONE PRESTAZIONI SPECIALISTICHE:
Dott. Ing. Antonio GRIMALDI (Progin S.p.A.)

IL GEOLOGO:
Dott. Geol. Giovanni CARRA (ART Ambiente Risorse e Territorio S.r.l.)

IL COORDINATORE PER LA SICUREZZA IN FASE DI PROGETTAZIONE:
Dott. Ing. Michele Cyrielle (Progin S.p.A.)

IL RESPONSABILE DEL PROCEDIMENTO:
Dott. Ing. Achille Devitofranceschi

PROTOCOLLO

CAPOGRUPPO MANDATARIA:
PROGIN S.p.A. — Direttore Tecnico: Dott. Ing. Lorenzo Infante
MANDANTI:
CREW — Direttore Tecnico: Dott. Arch. Claudio TURRINI
TECNOSISTEM — Direttore Tecnico: Dott. Ing. Andrea AUSTA
art — Direttore Tecnico: Dott. Ing. Ivo FREDSA
ECOPLAME — Direttore Tecnico: Dott. Arch. Pasquale PISANO

OPERE D'ARTE MAGGIORI
VI04 - VIADOTTO ANIENE CARREGGIATA INTERNA
Carpenteria metallica impalcato

CODICE PROGETTO	NOME FILE	REVISIONE	SCALA:
DP RM105 D20	T00VI04STRCP03A CODICE ELAB. T00VI04STRCP03	A	1:50

REV.	DESCRIZIONE	DATA	REDATTO	VERIFICATO	APPROVATO
A	Prima emissione	06/2021	Perrino	Grimaldi A.	Infante