

DESCRIZIONE FASI DI LAVORAZIONE

Fase "1":
a) Esecuzione dello scavo, dei pali, della fondazione e della pila P3 della Rampa "10";










Fase "2":
a) Esecuzione del muro di sottoscarpa;

Fase "3":
a) Realizzazione dell'opera provvisoria in adiacenza al ciglio esistente della corsia attuale del G.R.A., costituita da micropali Ø300 / 40 cm - L=8,00 m;

Fase "4":
a) Demolizione parziale del muro esistente;
b) Posi in opera del rilevato stradale fino a Q.(24.41);

Fase "5":
a) Esecuzione da Q.(24.41) dei pali della spalla S1 della complanare interna;

Fase "6":
a) Realizzazione della spalla S1;
b) Rinterro fino a Q.(25.70)

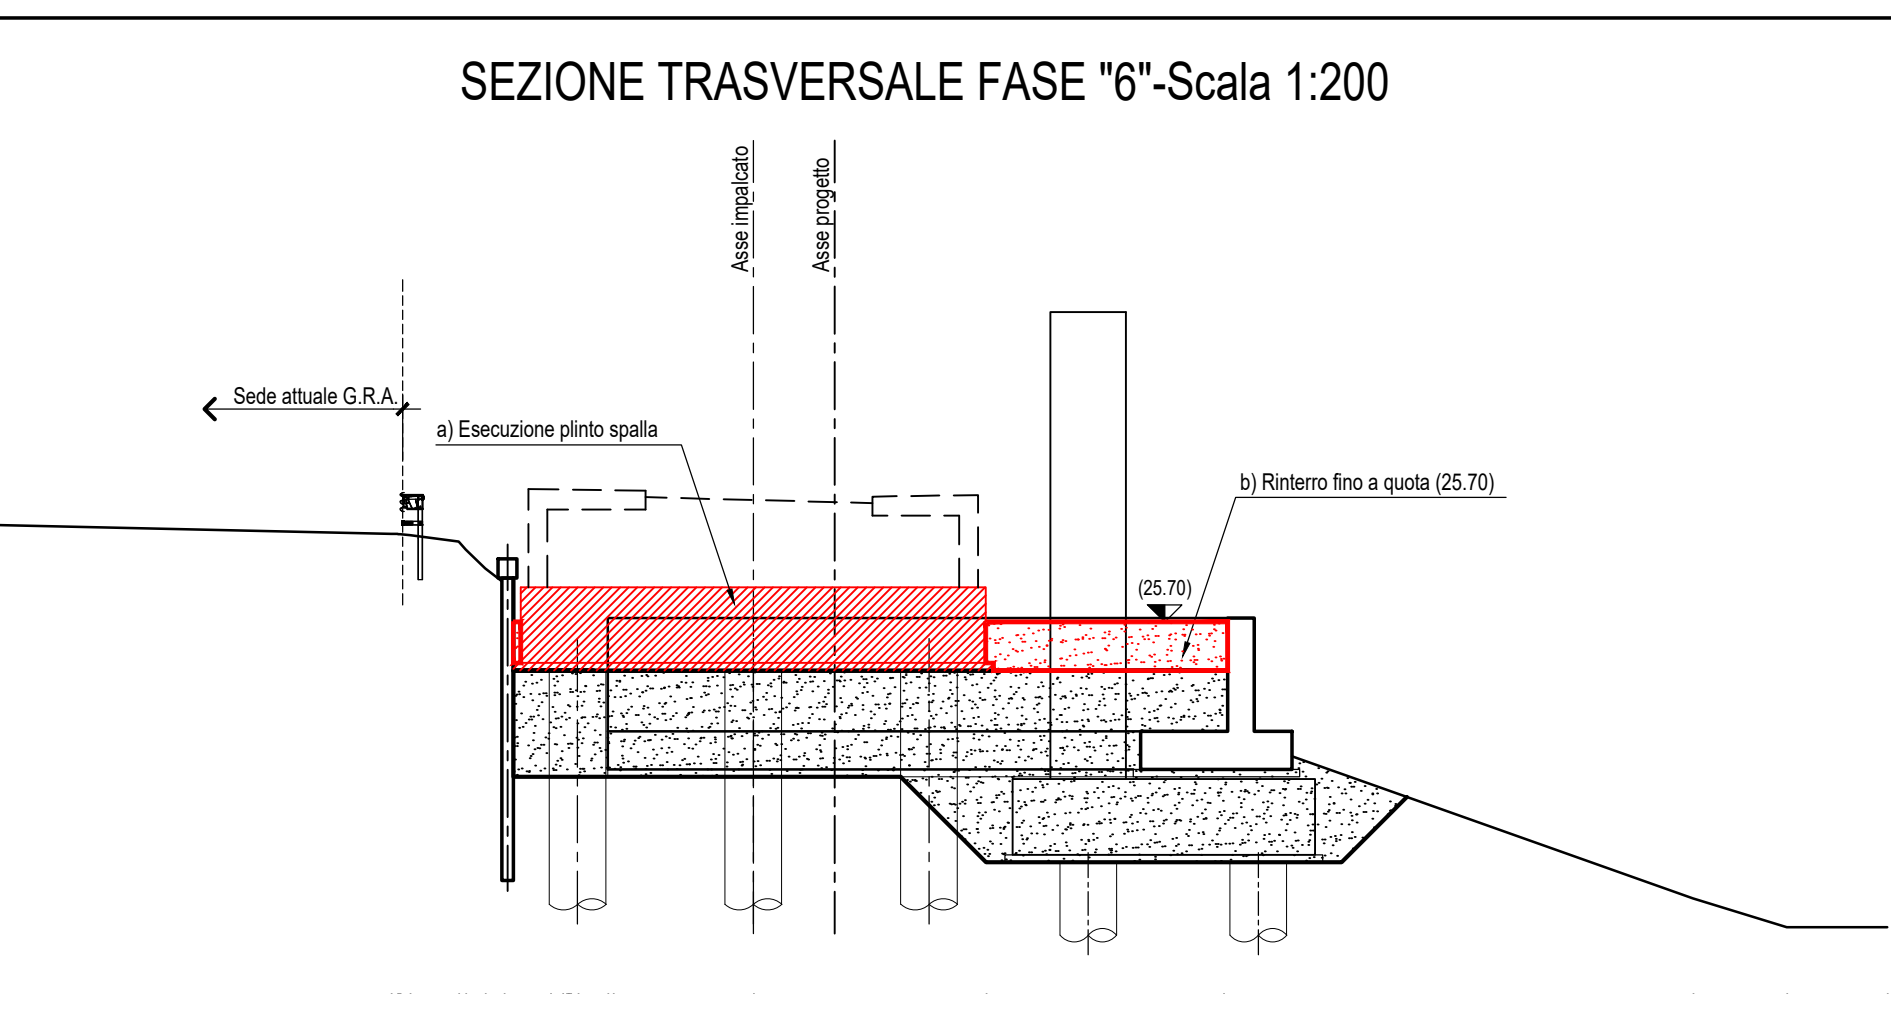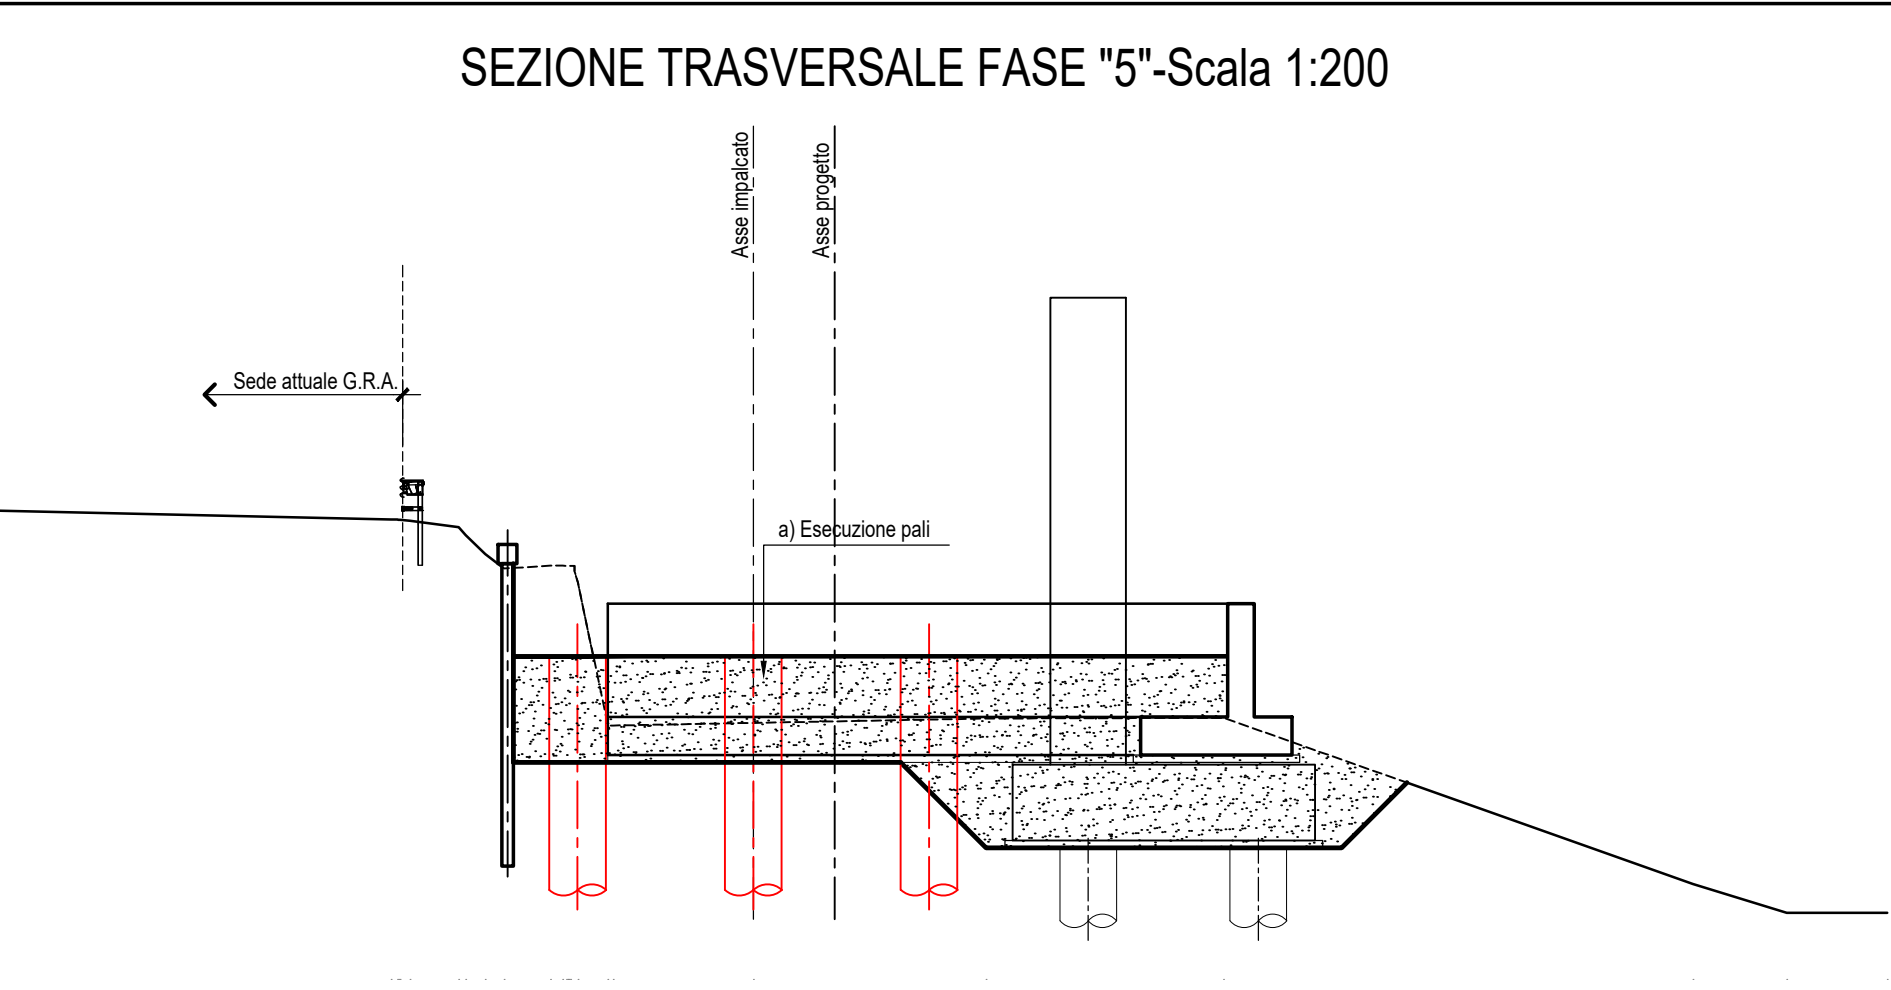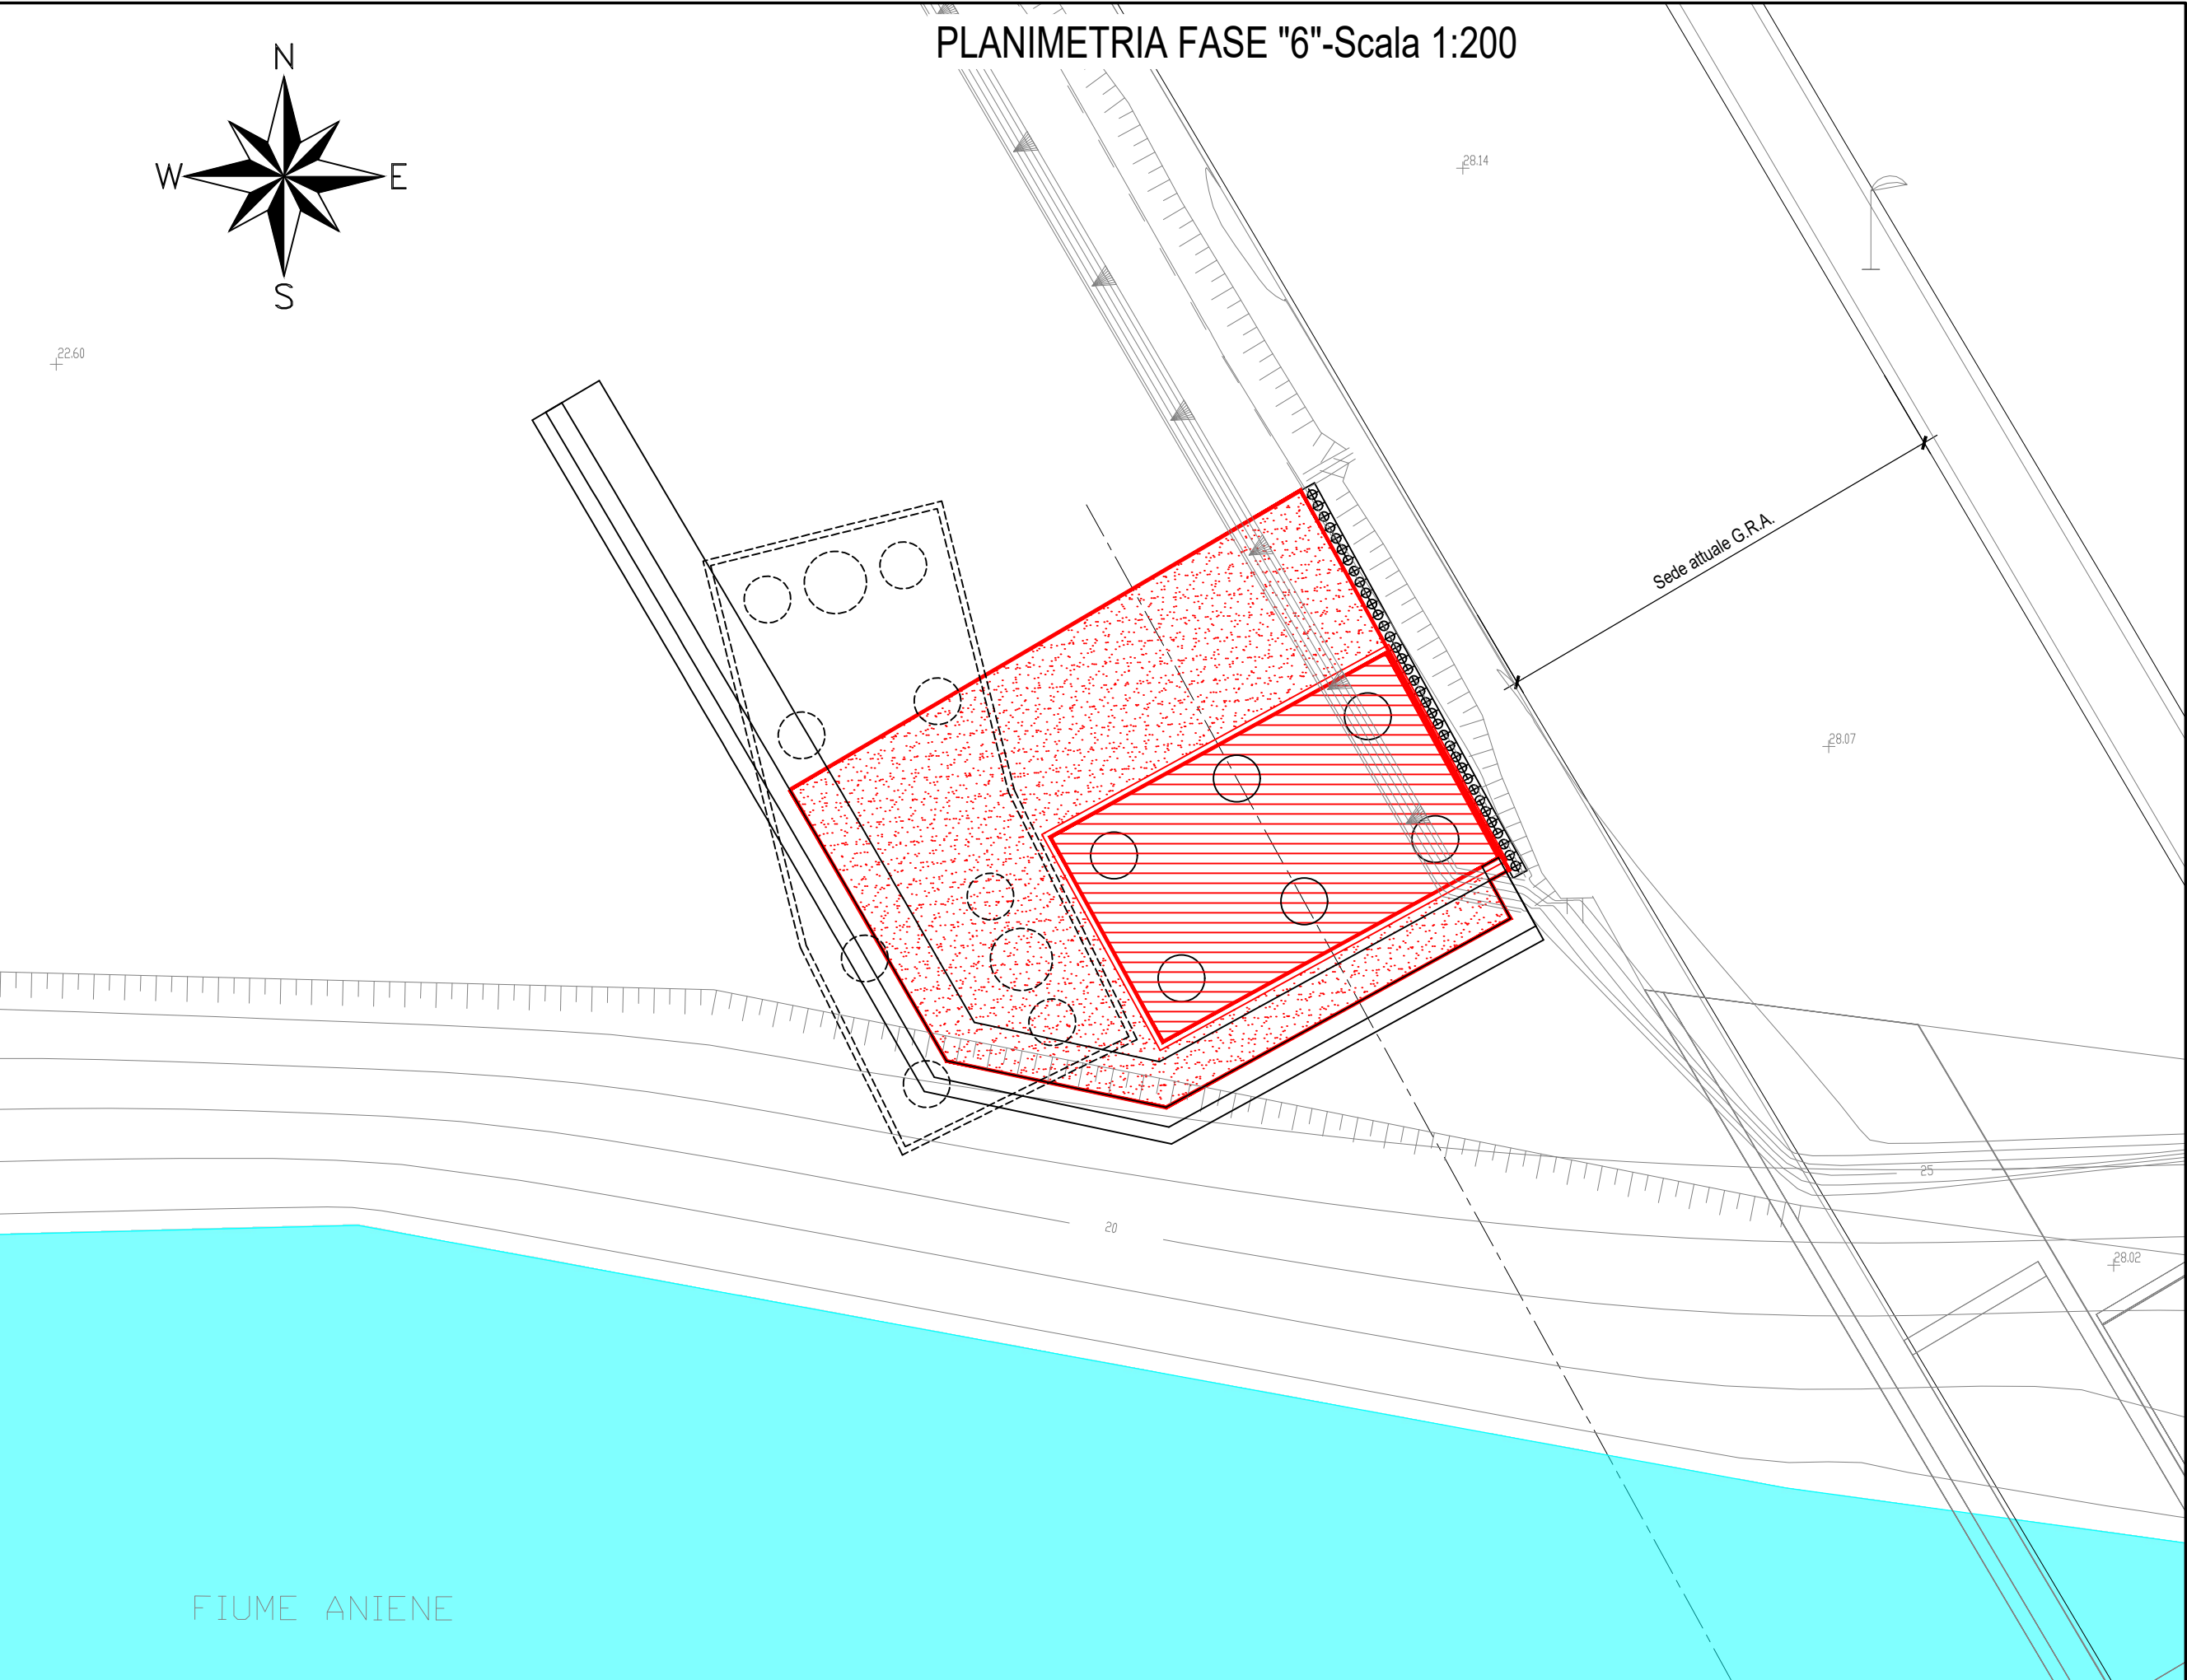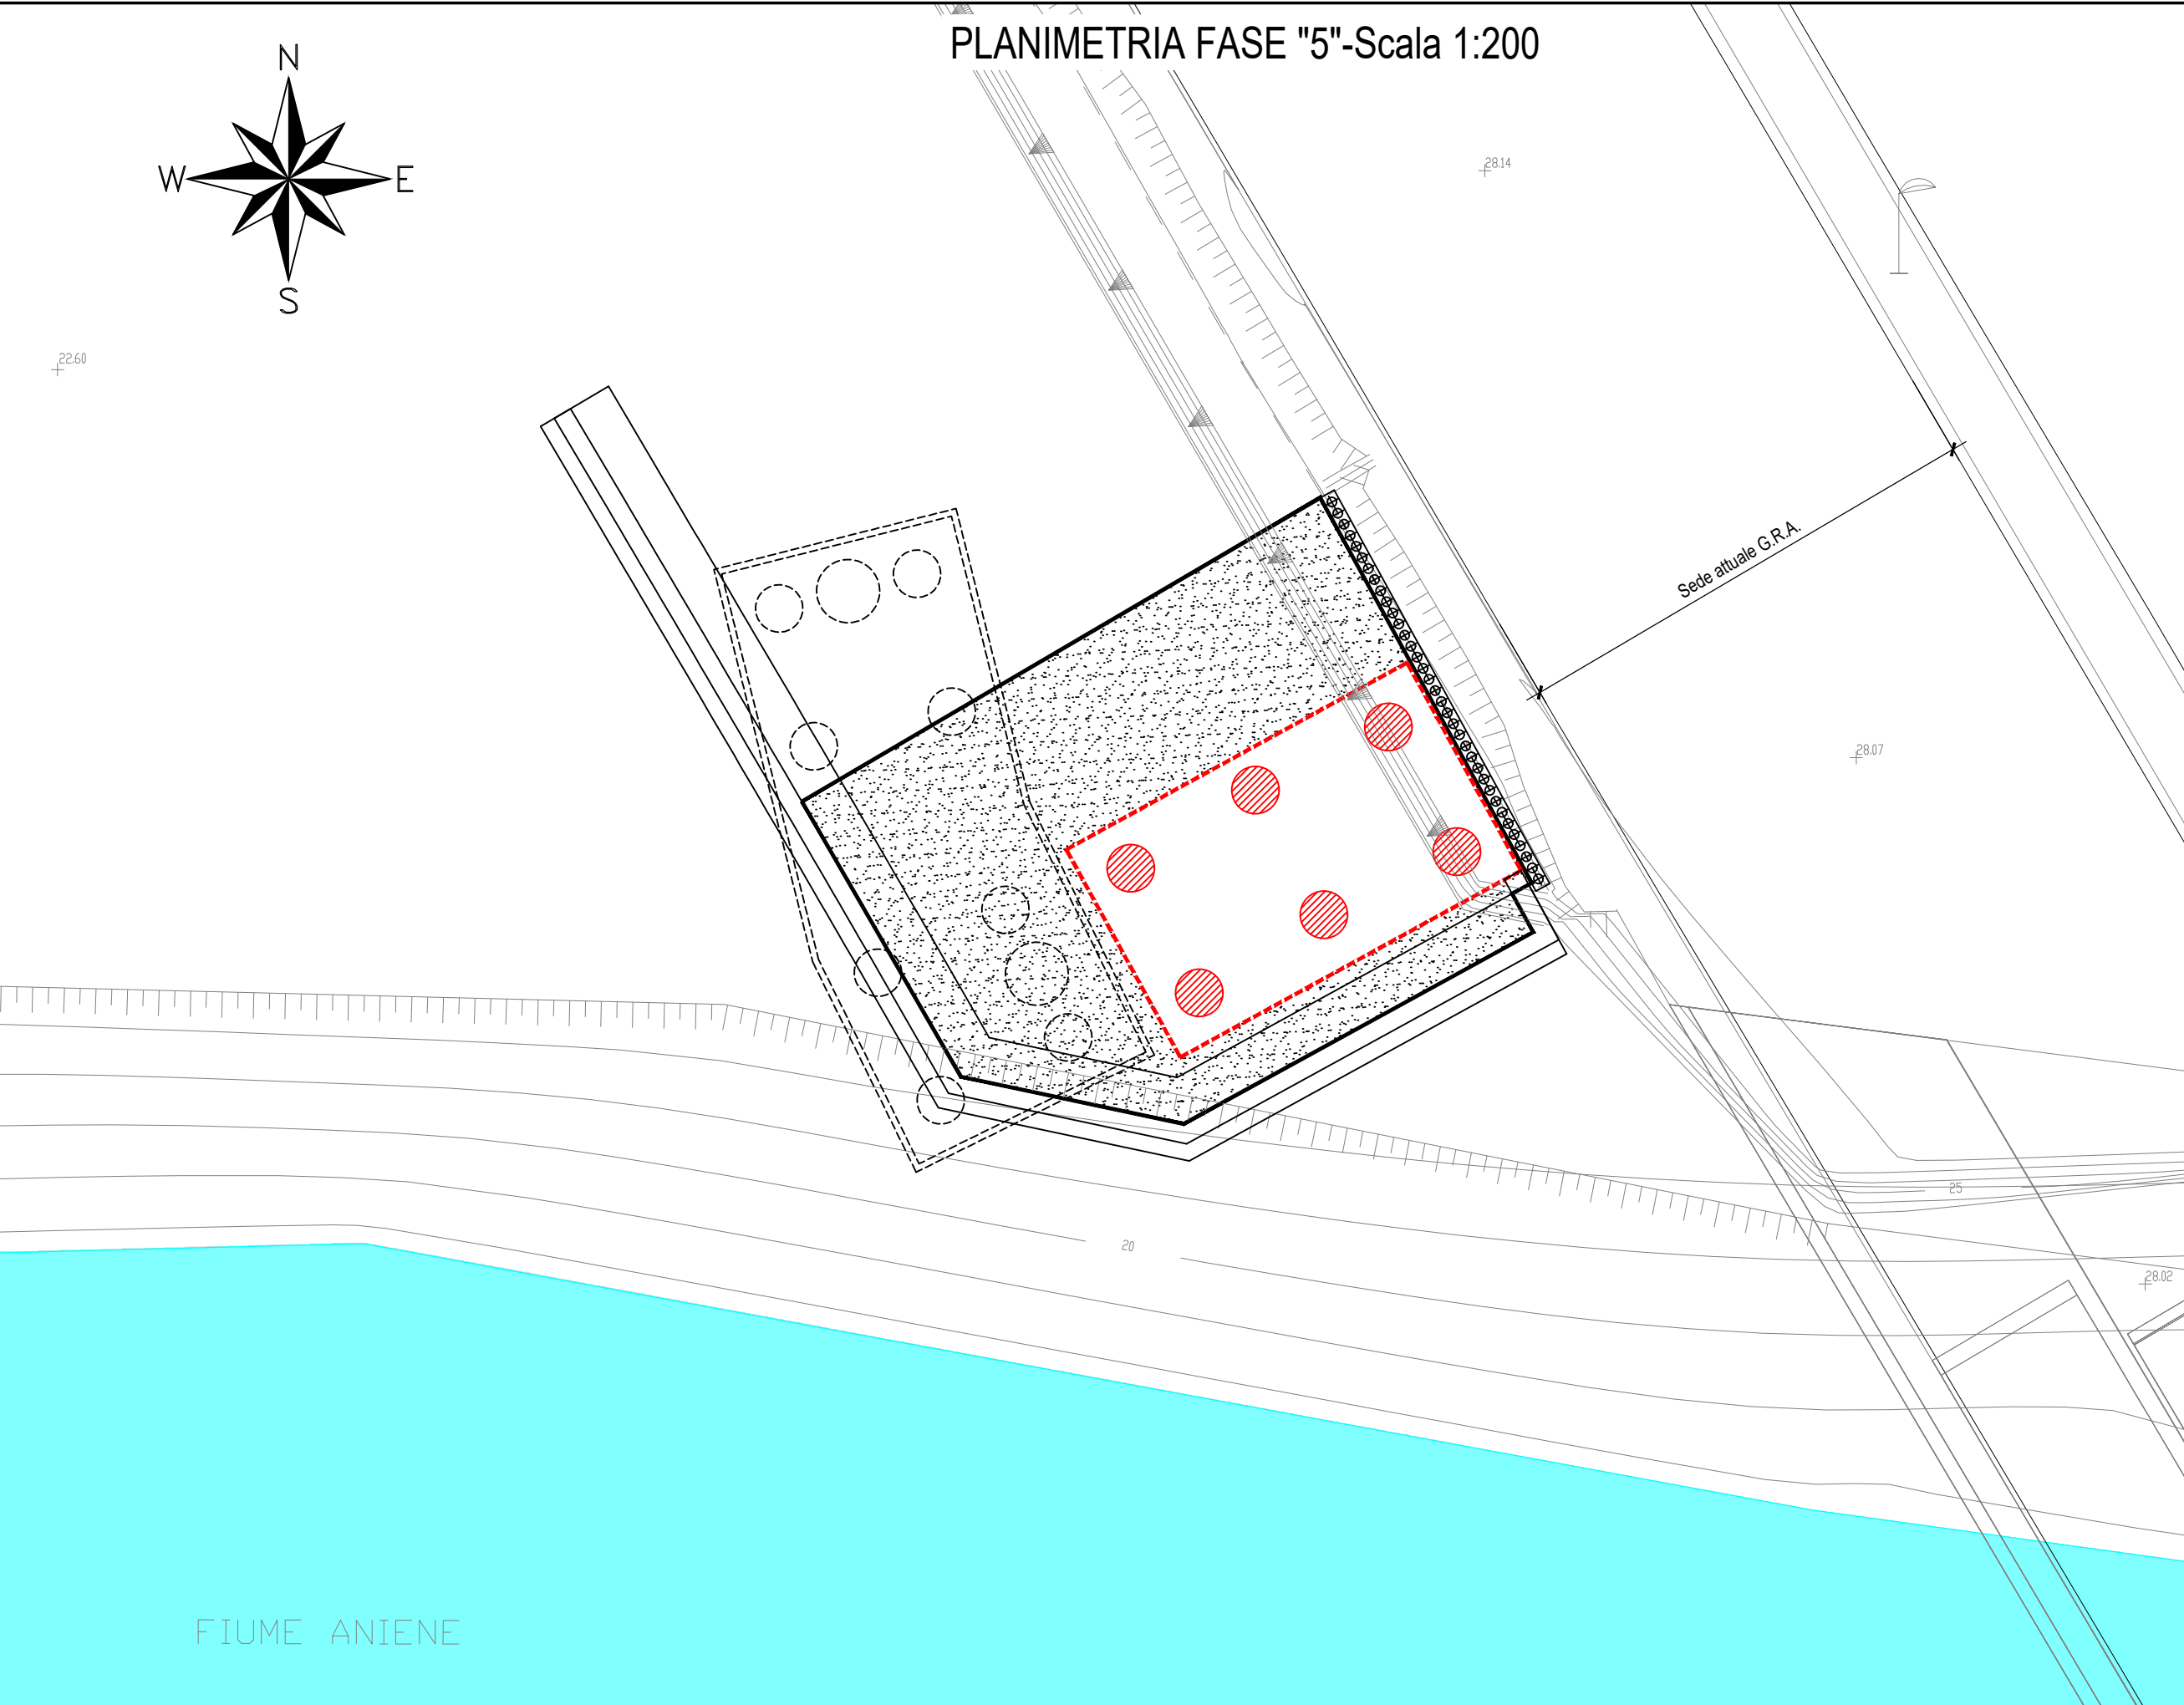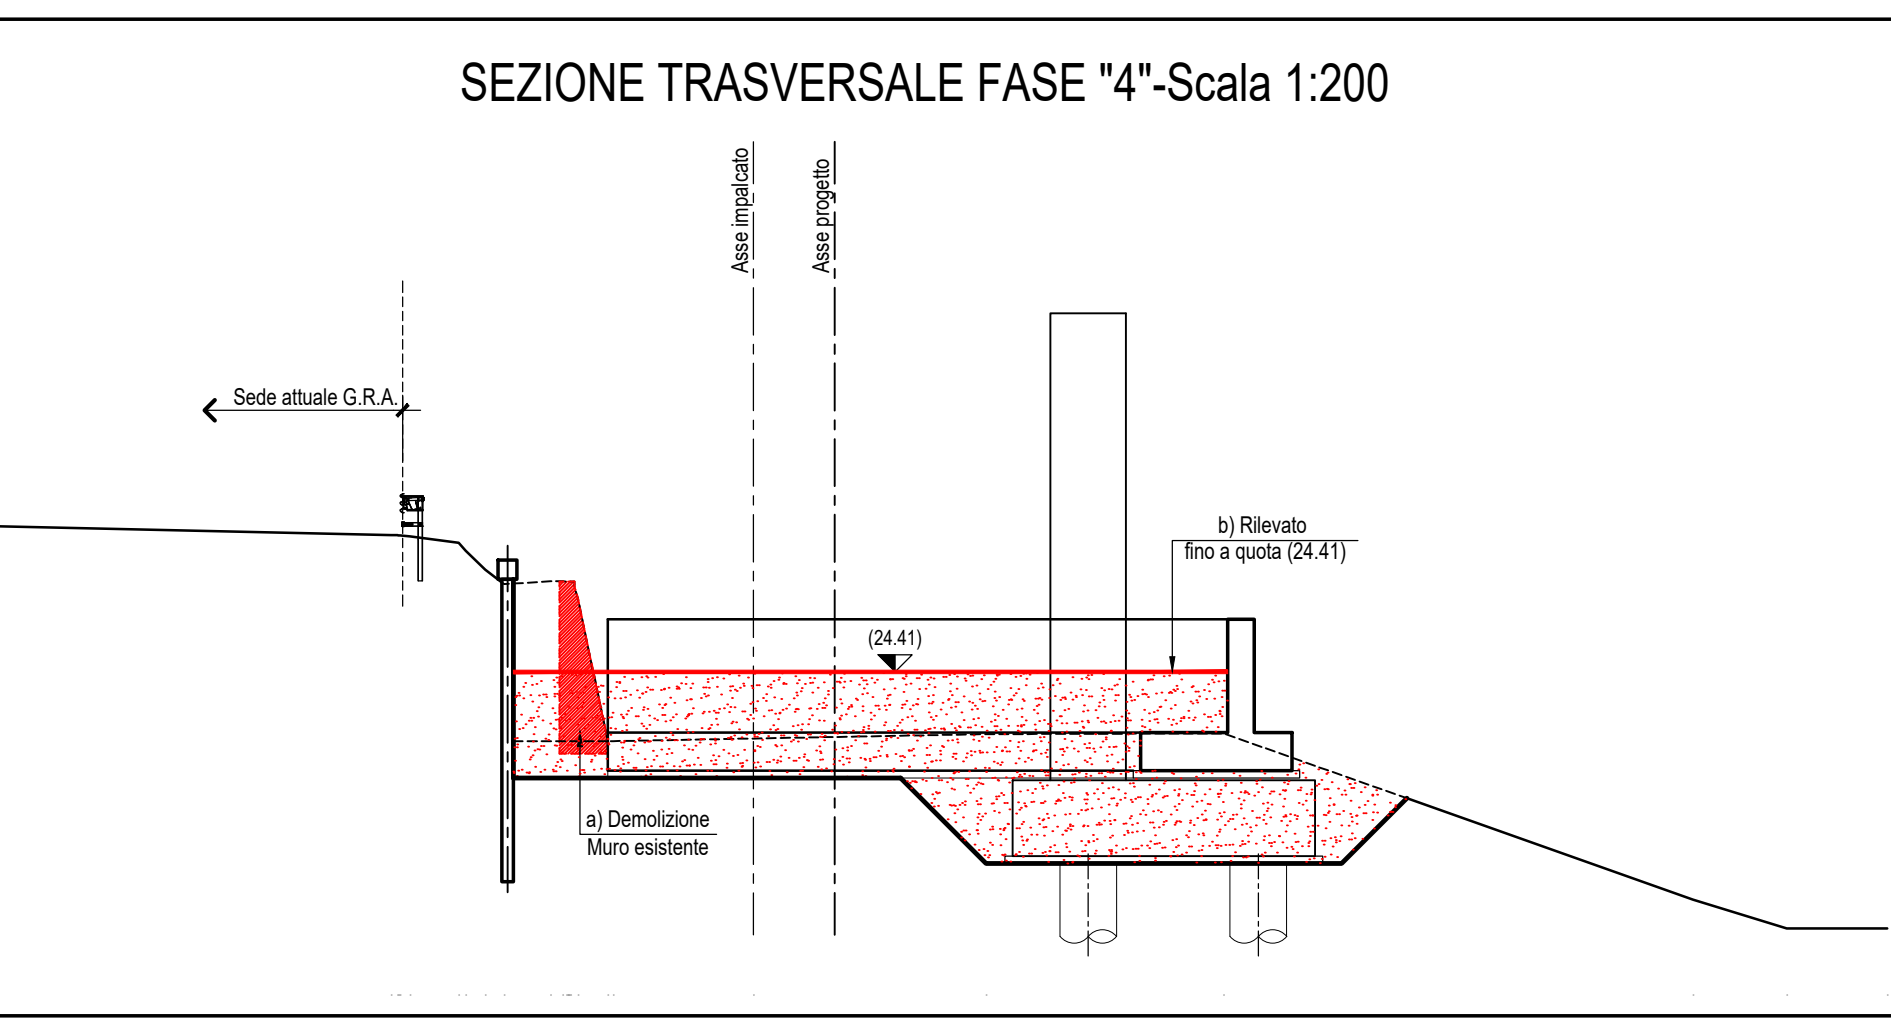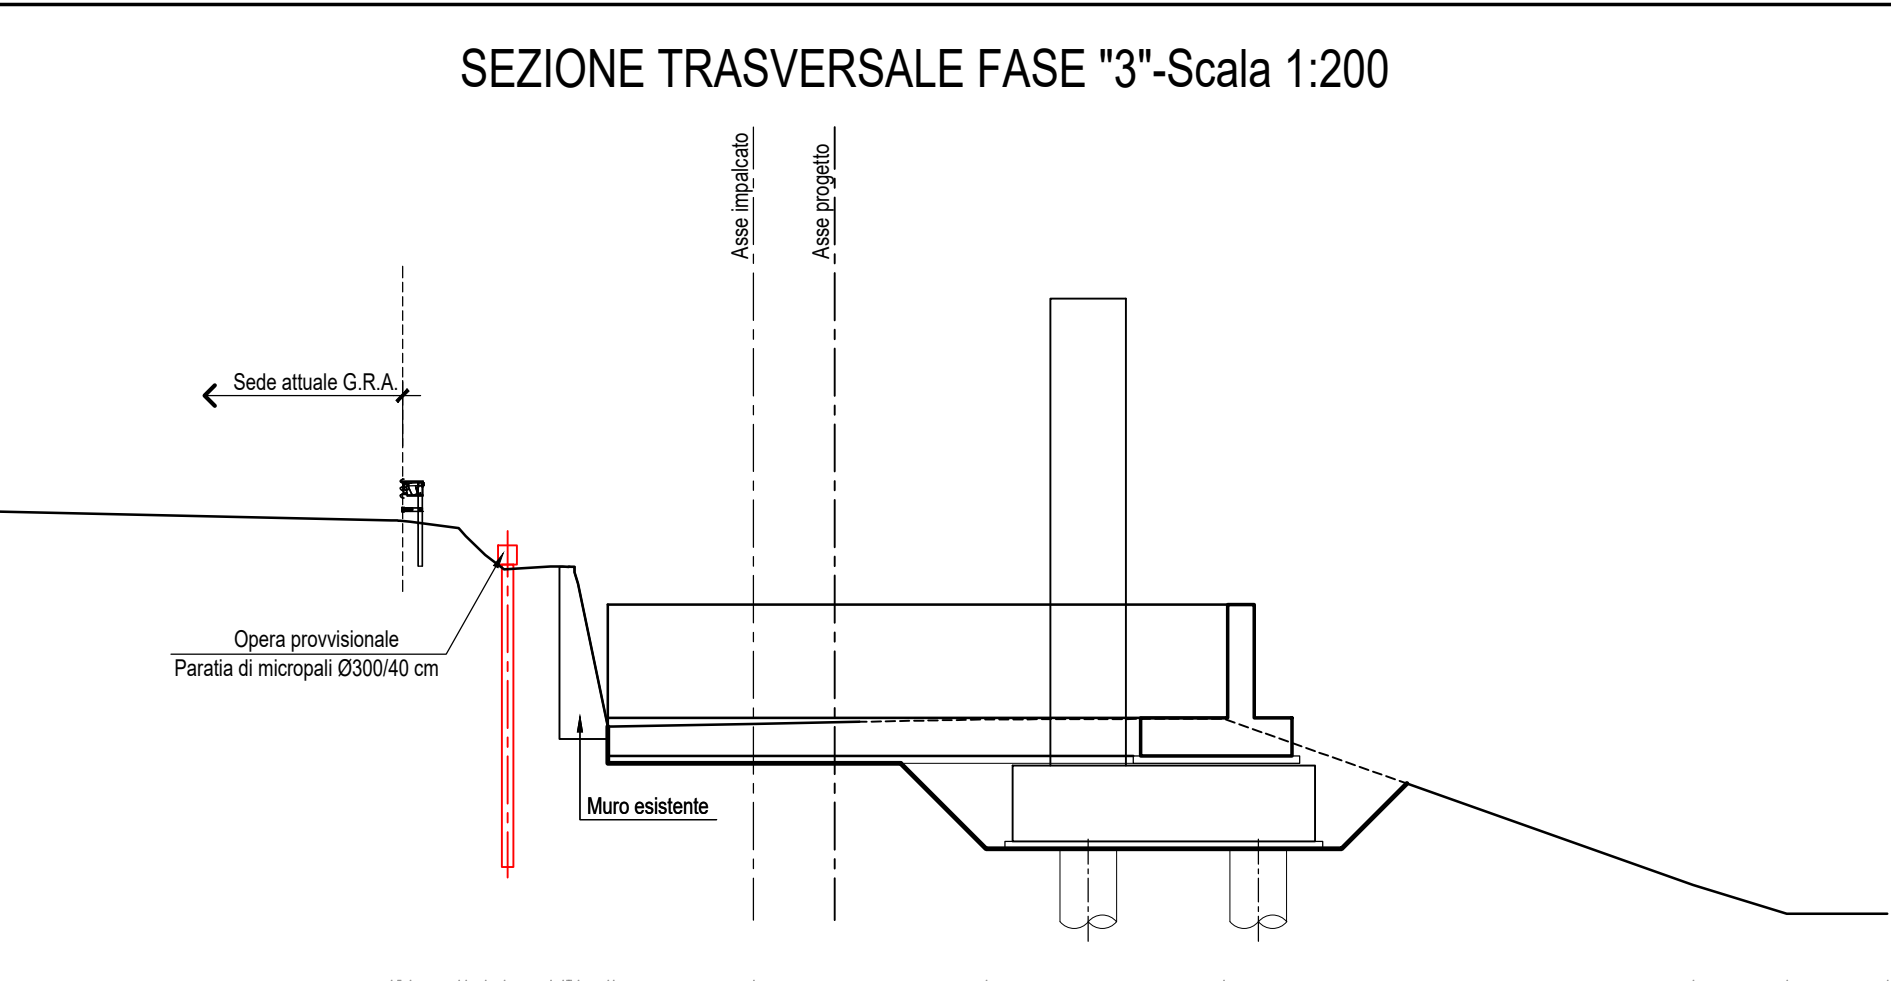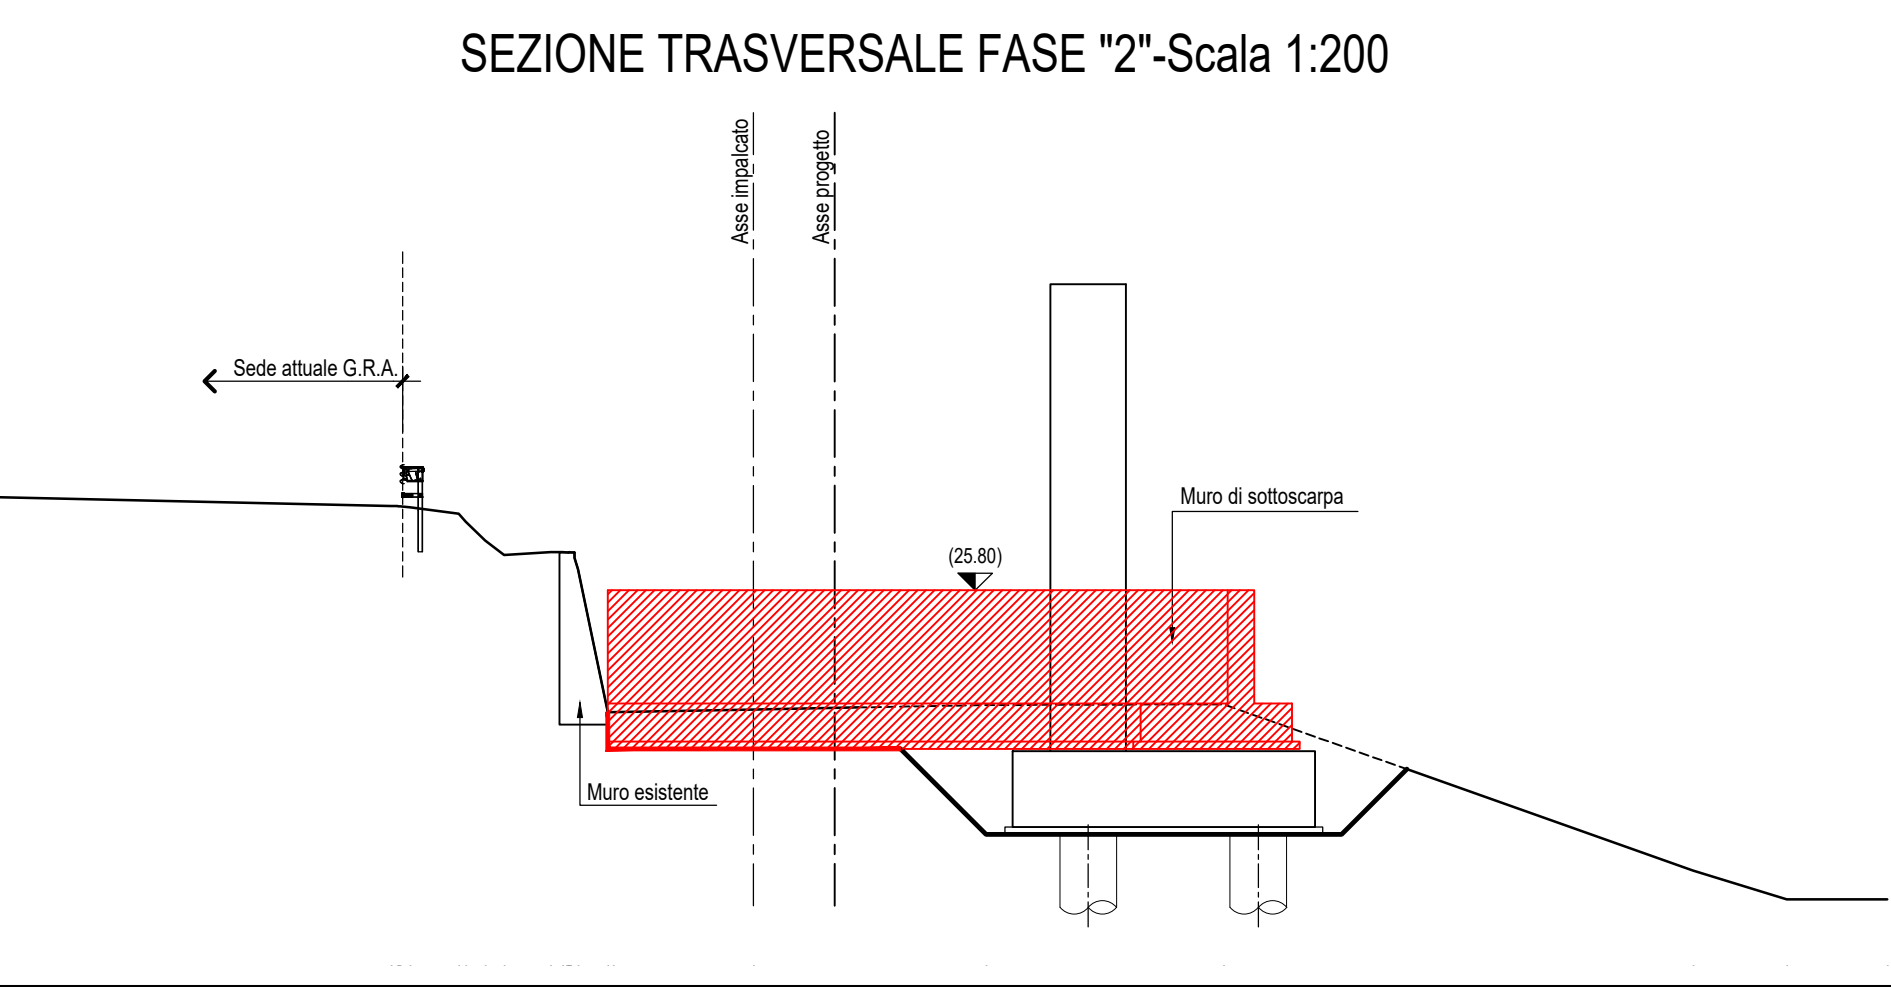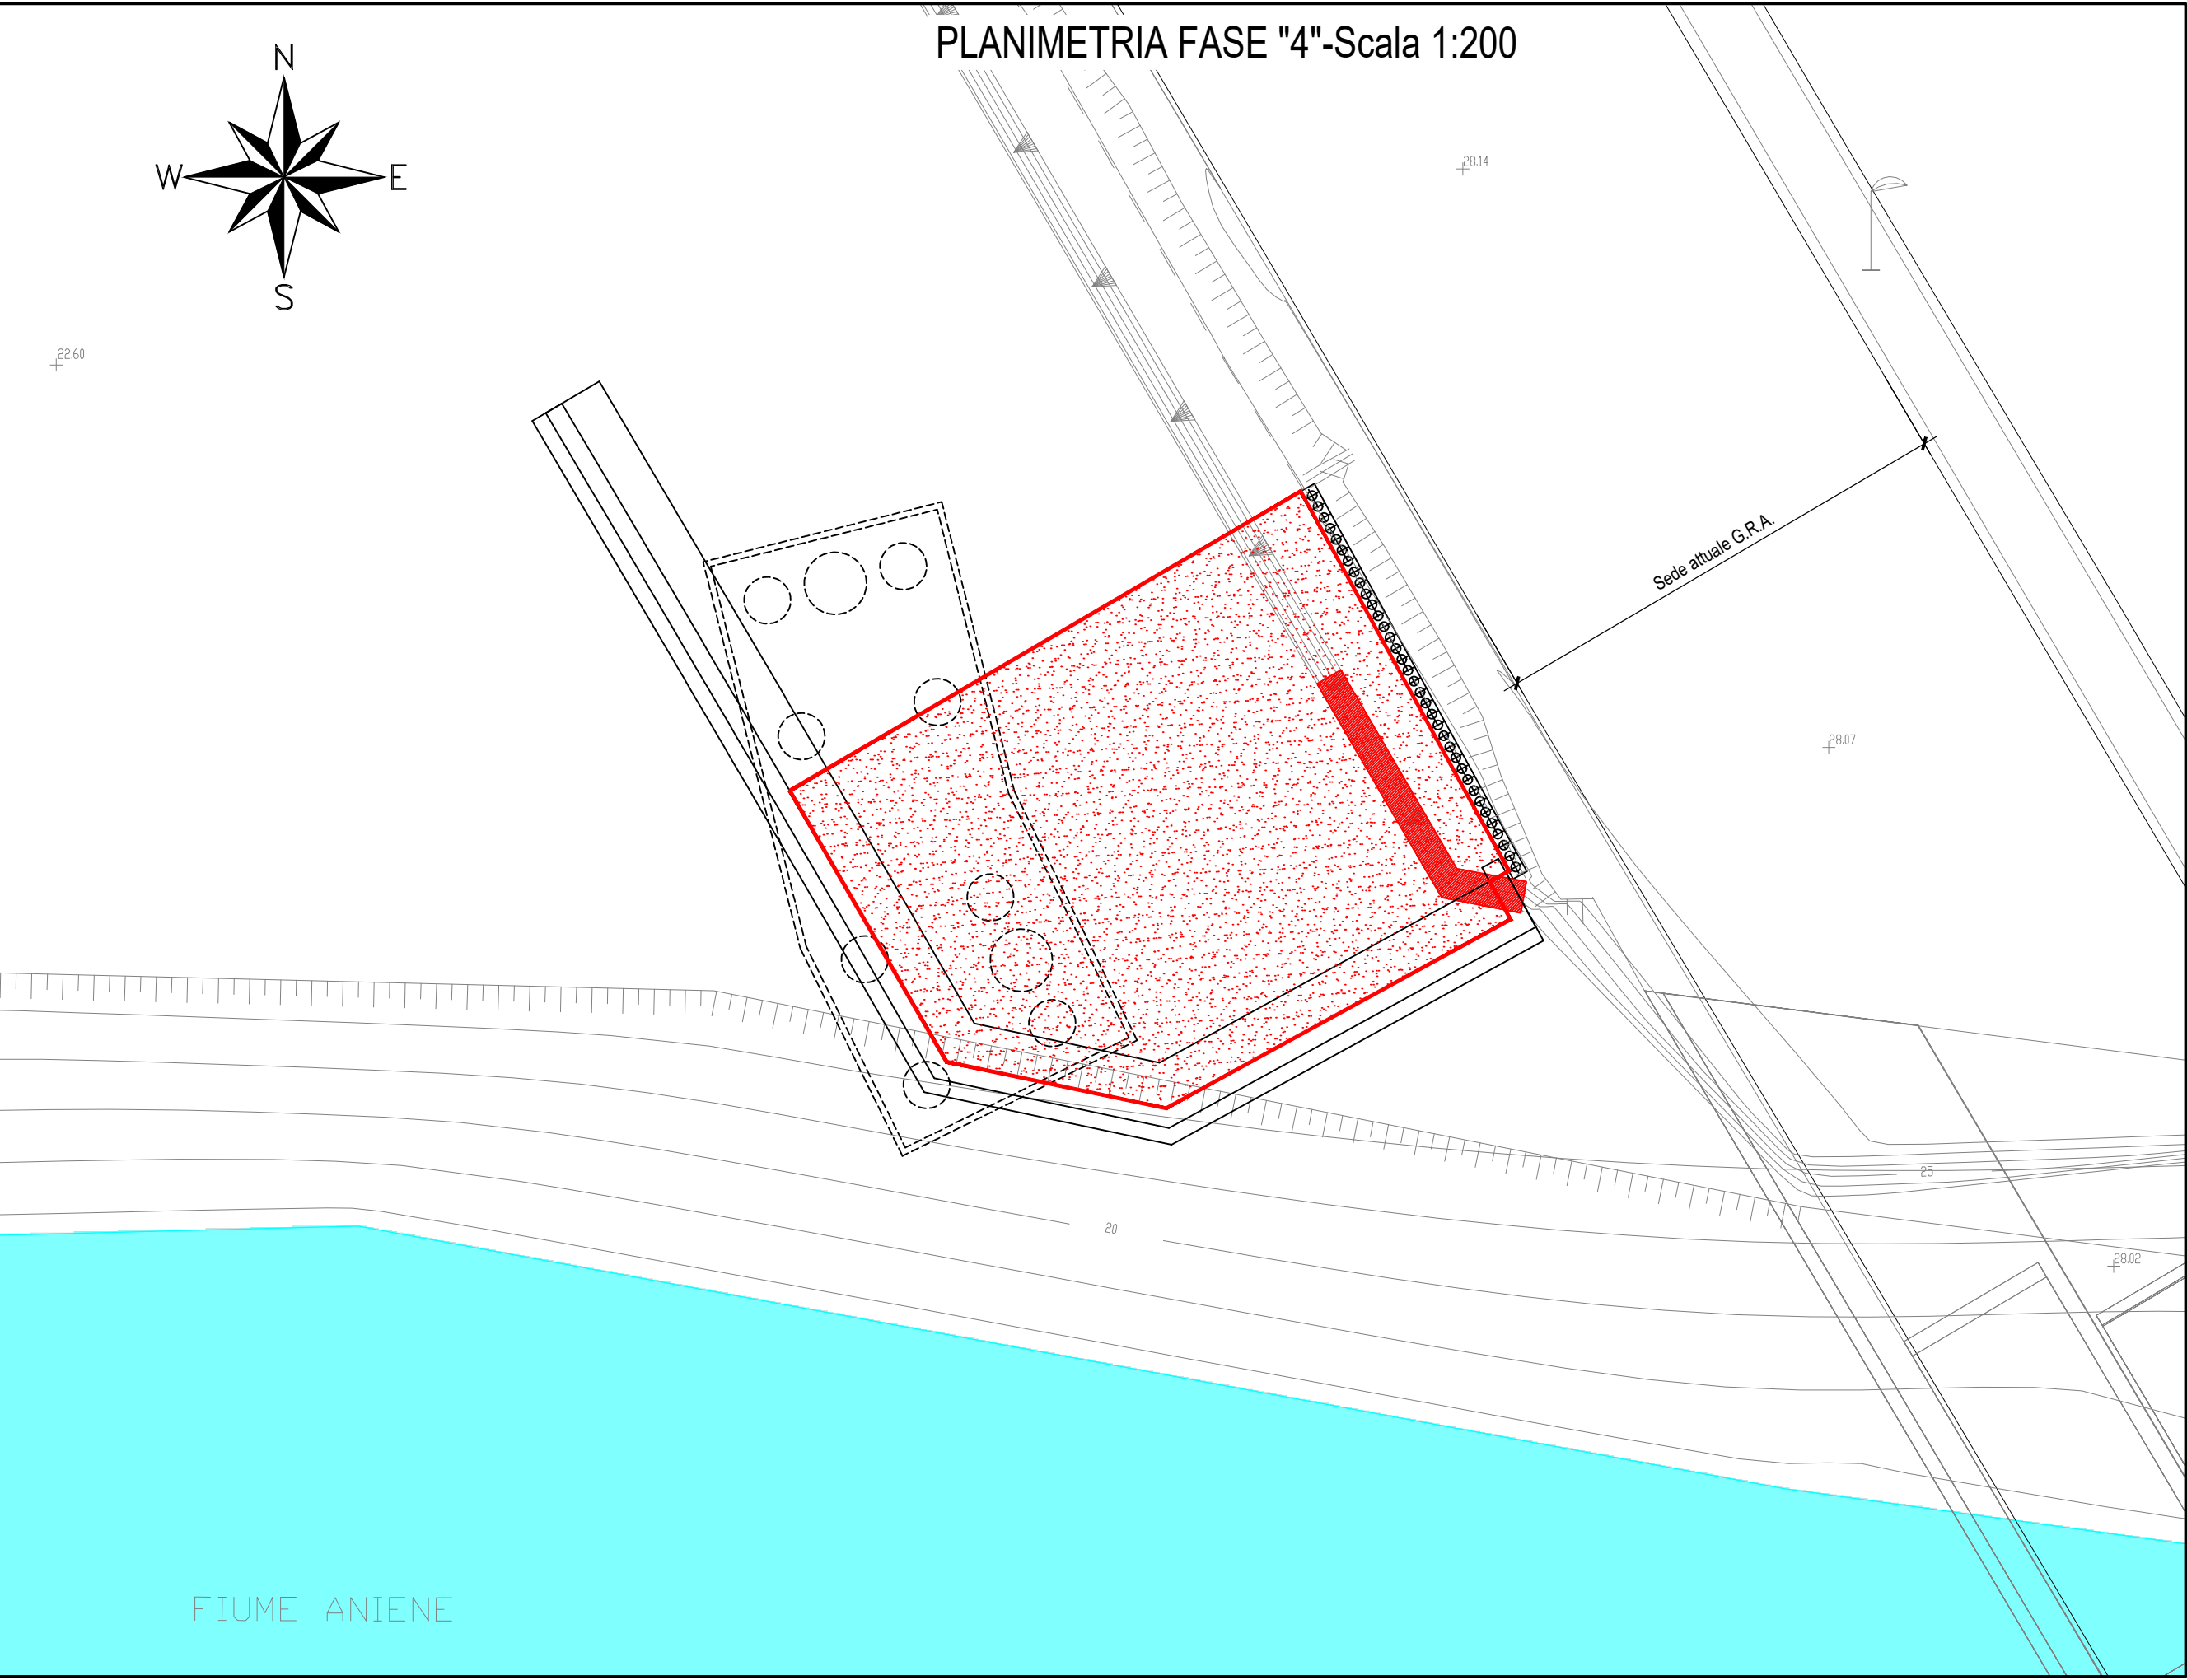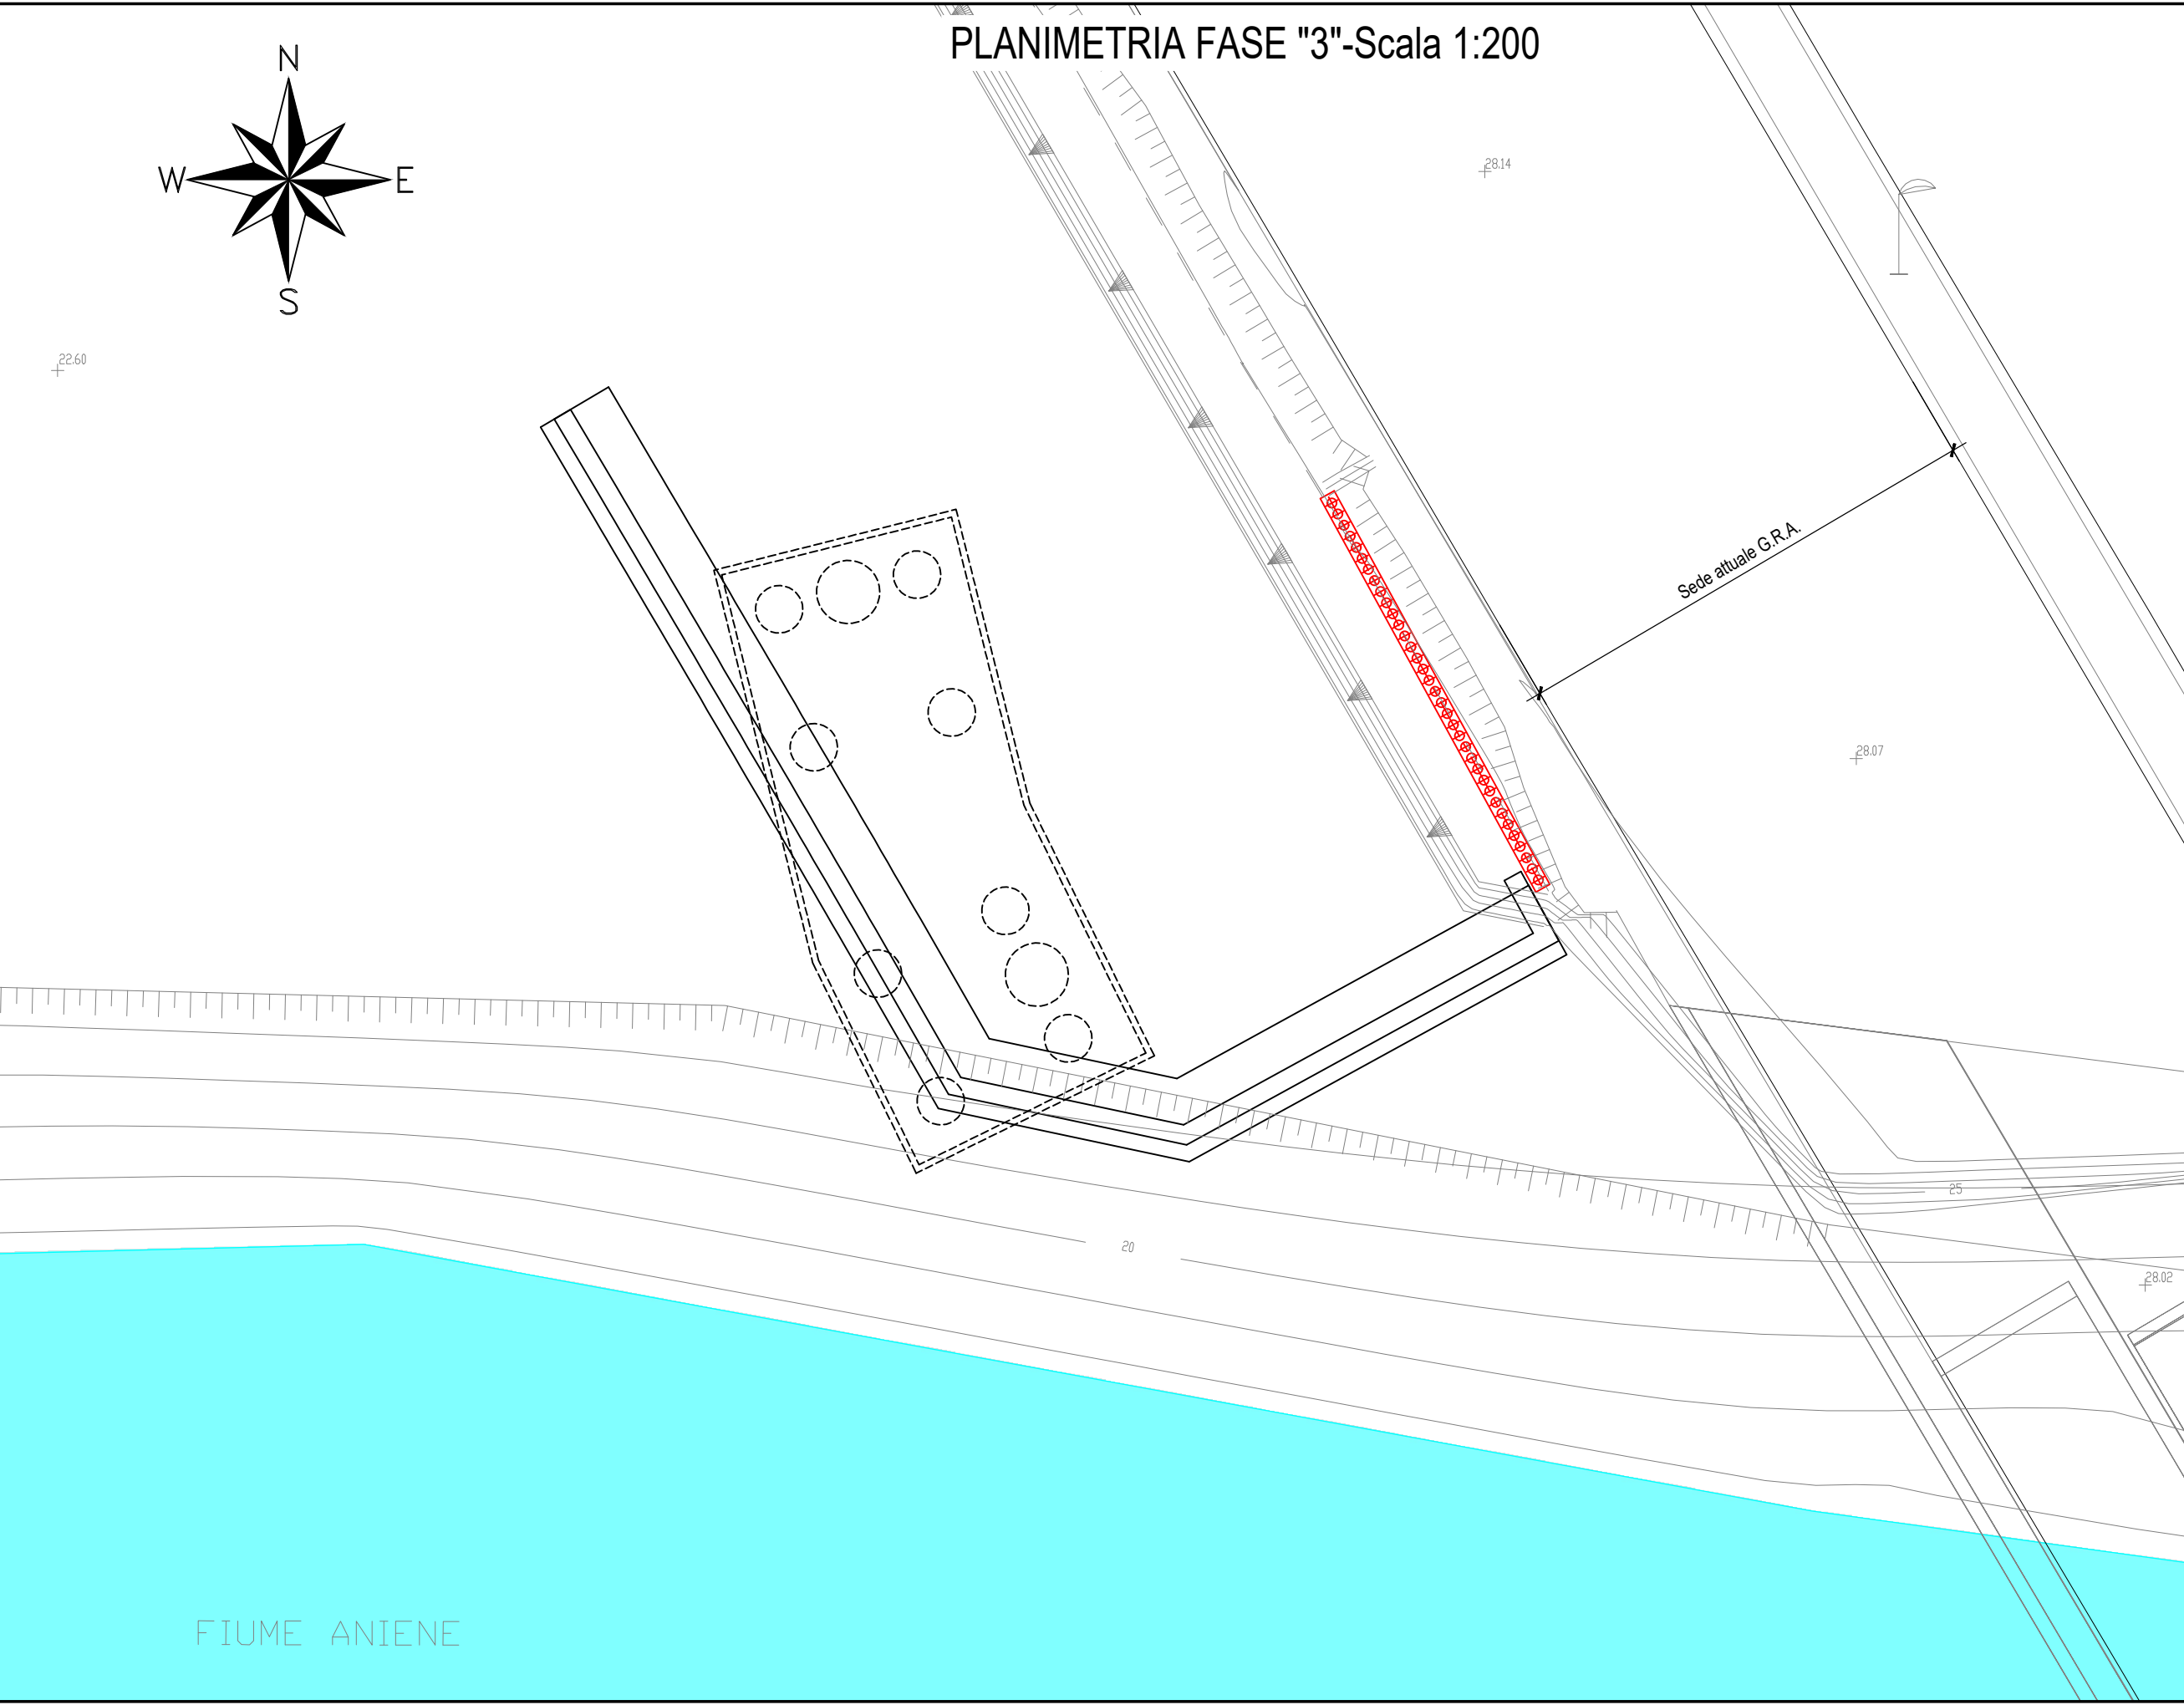

anas *Compartimento della Viabilità per il Lazio*

A90 Svincolo Tiburtina
Intervento di potenziamento dallo svincolo "Centrale del Latte" allo svincolo A24
2ª fase funzionale

PROGETTO DEFINITIVO cod RM 105

PROGETTAZIONE: R.T.I.: PROGIN S.p.A. (capogruppo mandataria)
CREW Cremonesi Workshop S.r.l. - TECNOSISTEM S.p.A.
ART Risorse Ambiente Territorio S.r.l. - ECOPLAME S.r.l.

RESPONSABILE INTEGRAZIONE PRESTAZIONI SPECIALISTICHE:
Dot. Ing. Antonio GEMALDI (Progn S.p.A.)

IL GEOLOGO:
Dot. Geol. Giovanni CARRA (ART Ambiente Risorse e Territorio S.r.l.)

IL COORDINATORE PER LA SICUREZZA IN FASE DI PROGETTAZIONE:
Dot. Ing. Michele CURALE (Progn S.p.A.)
Dot. Arch. Claudio TURRINI
Dot. Ing. Achille DEVIATRANCOSCHI

VISTO IL RESPONSABILE DEL PROCEDIMENTO:
Dot. Arch. Pasquale PISANO

PROTOCOLLO _____ DATA _____ 201__

OPERE D'ARTE MAGGIORI
VI04 - VIADOTTO ANIENE CARREGGIATA INTERNA
Fasi realizzative realizzazione spalla S1

CODICE PROGETTO	NOME FILE	REVISIONE	SCALA
DPI RM105 D20	T00VI04STRPE02A	A	1:200
COGNOME	ELAB.	T00VI04STRPE02	

REV.	DESCRIZIONE	DATA	REDATTO	VERIFICATO	APPROVATO
A	Prima emissione	06/2021	Perino	Grinadi R.	Wferre