

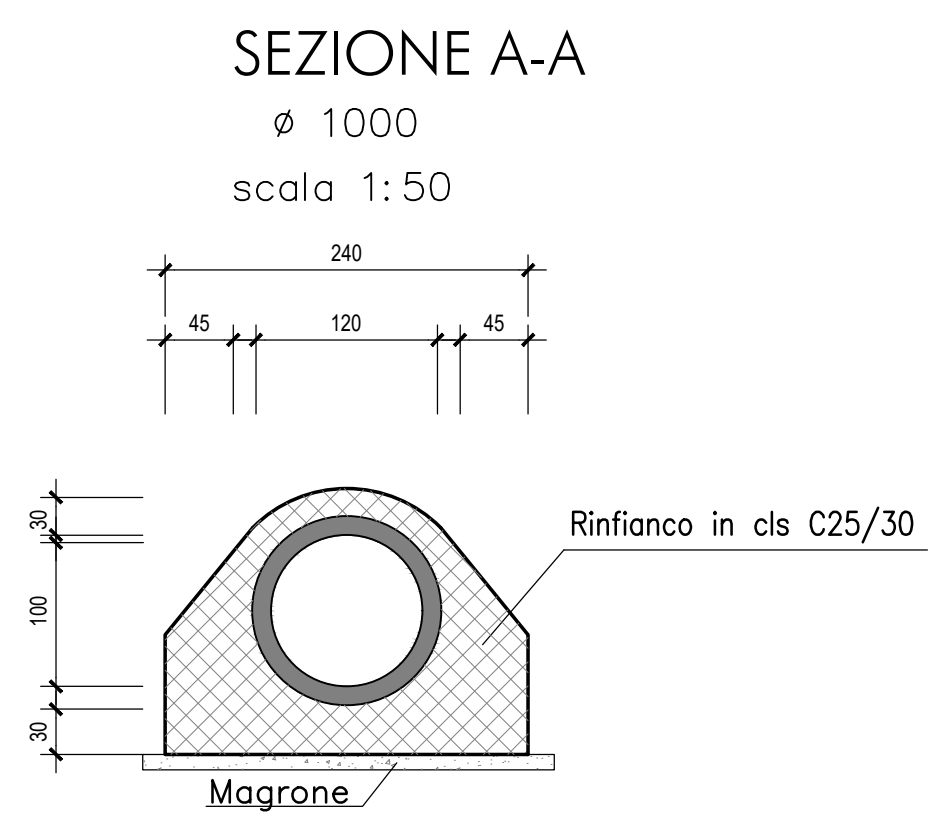
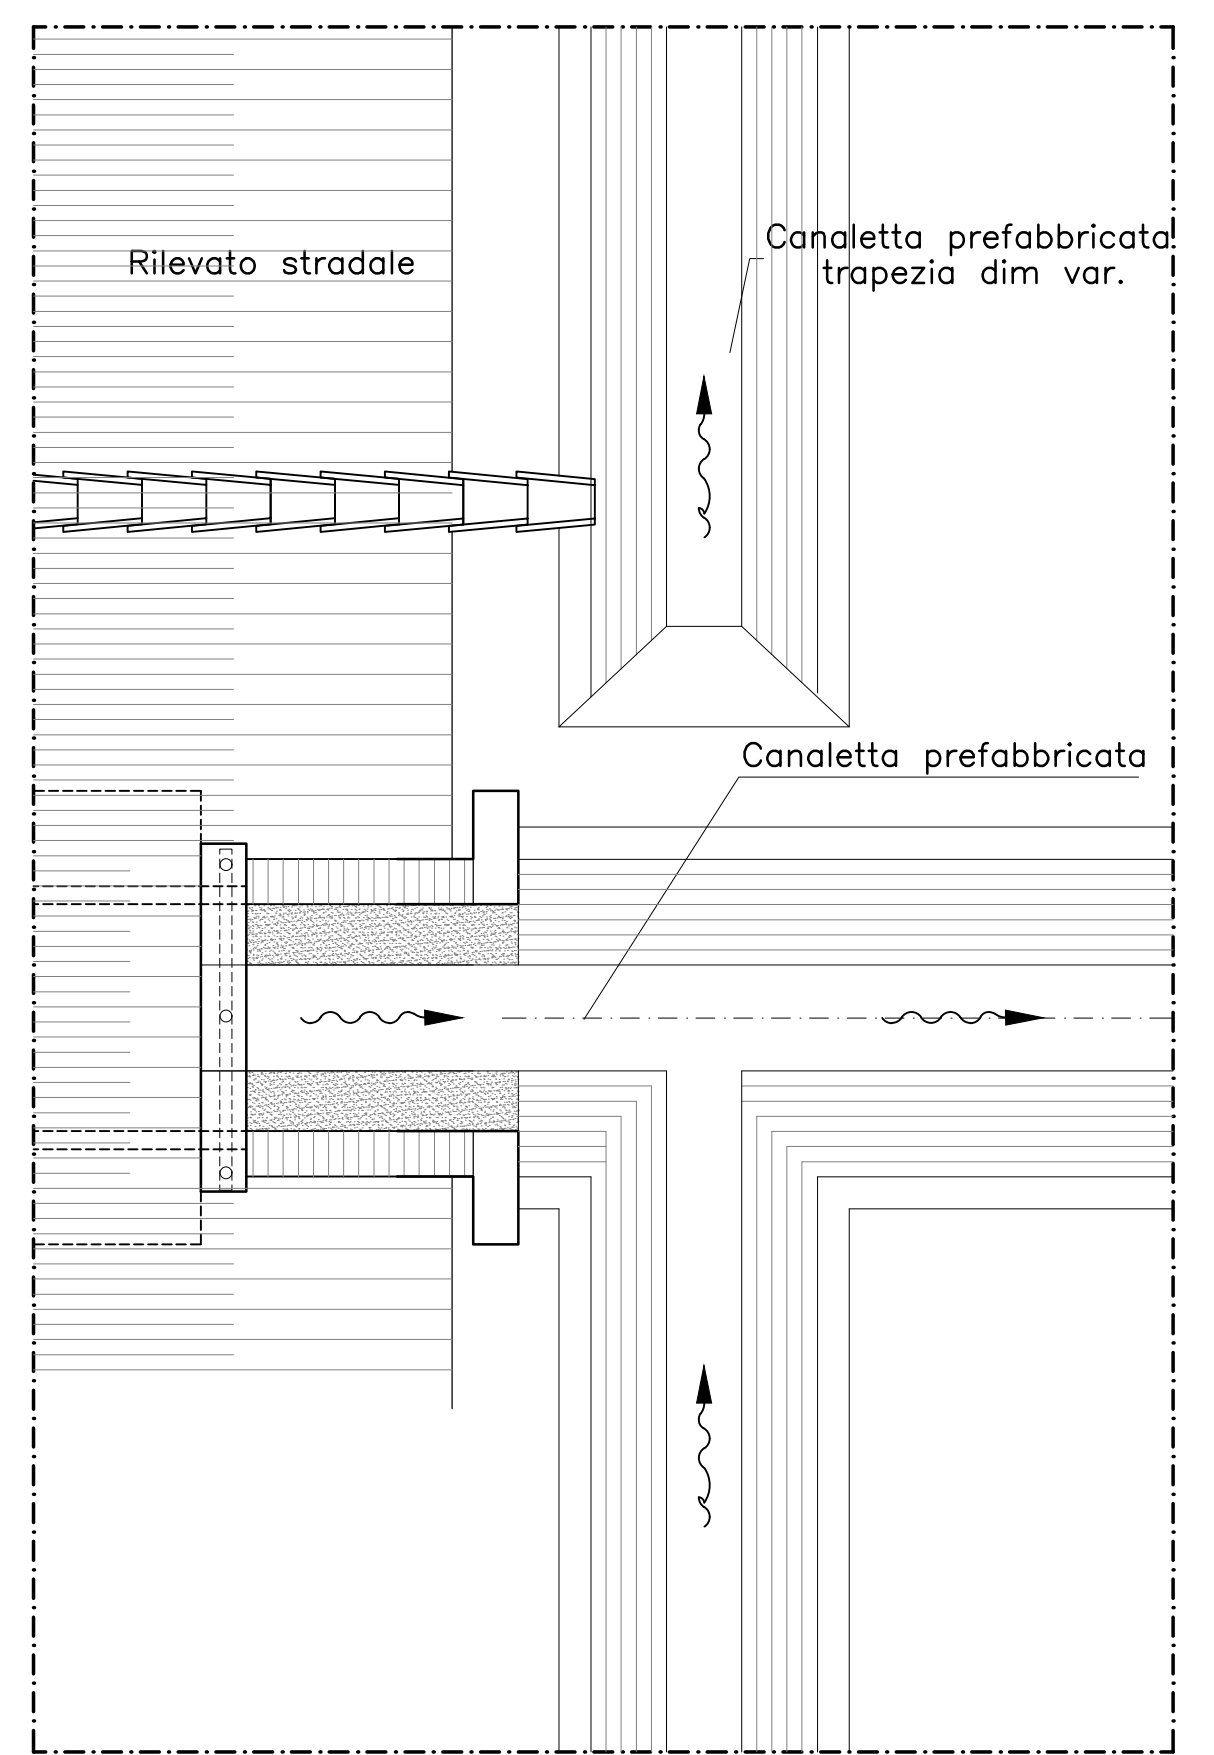


PIANTA IMBOCCO


PIANTA SBOCCO

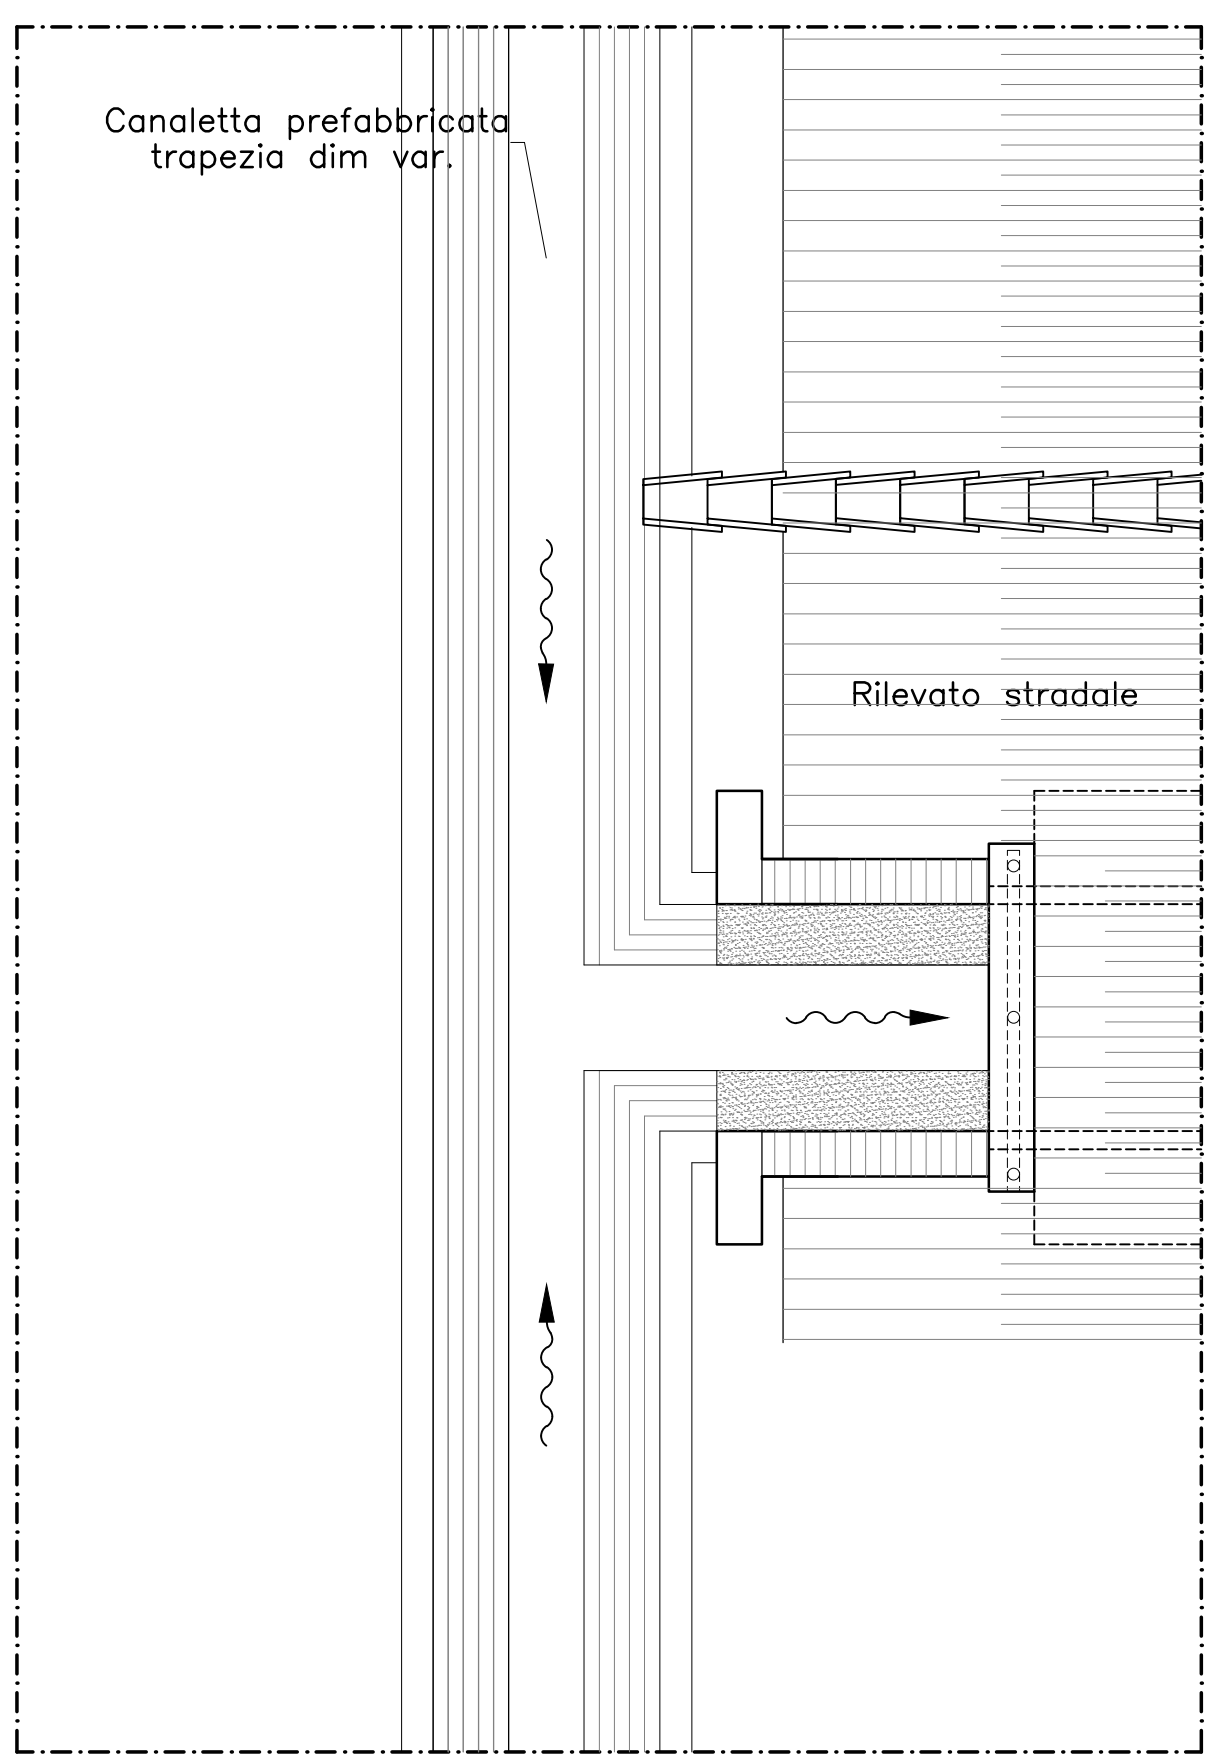


SEZIONE C-C  
 scala 1:50

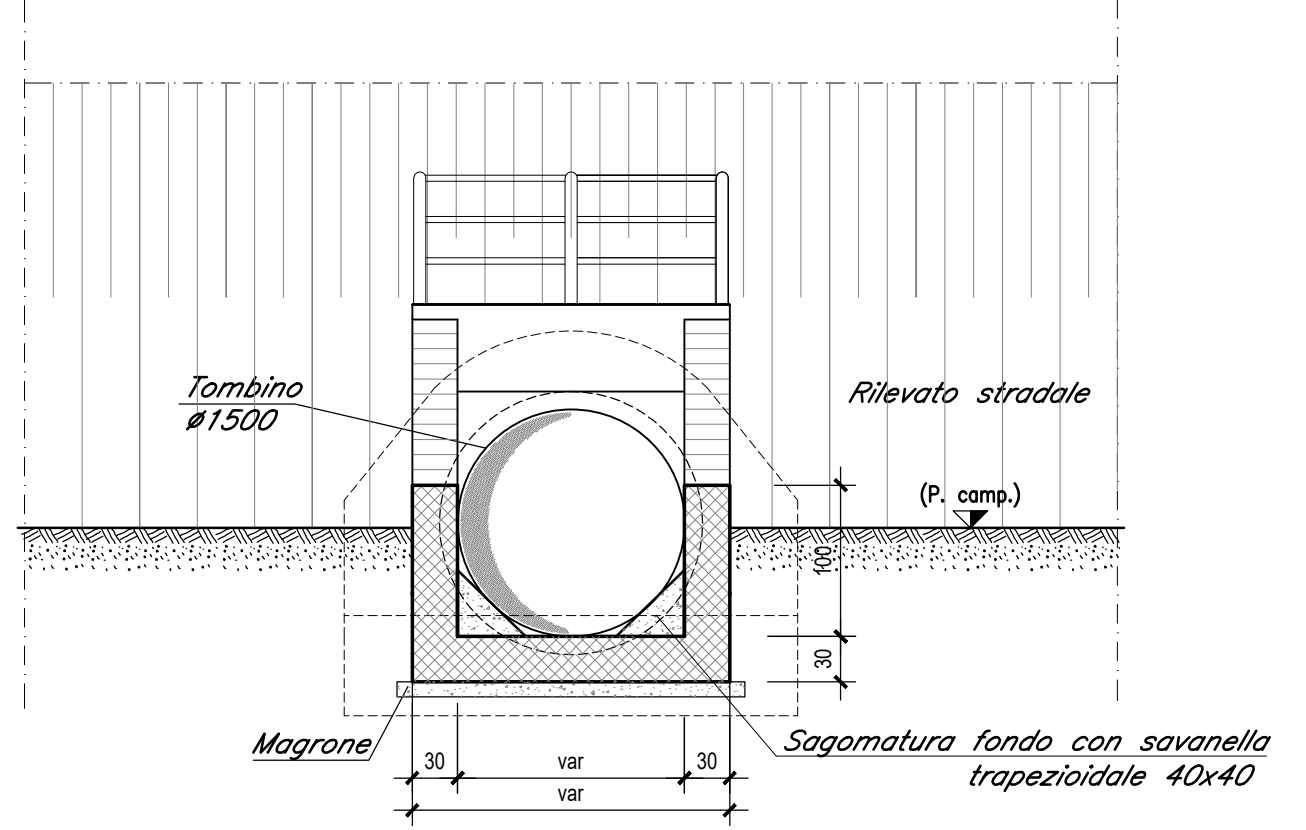

SEZIONE B-B  
 scala 1:50

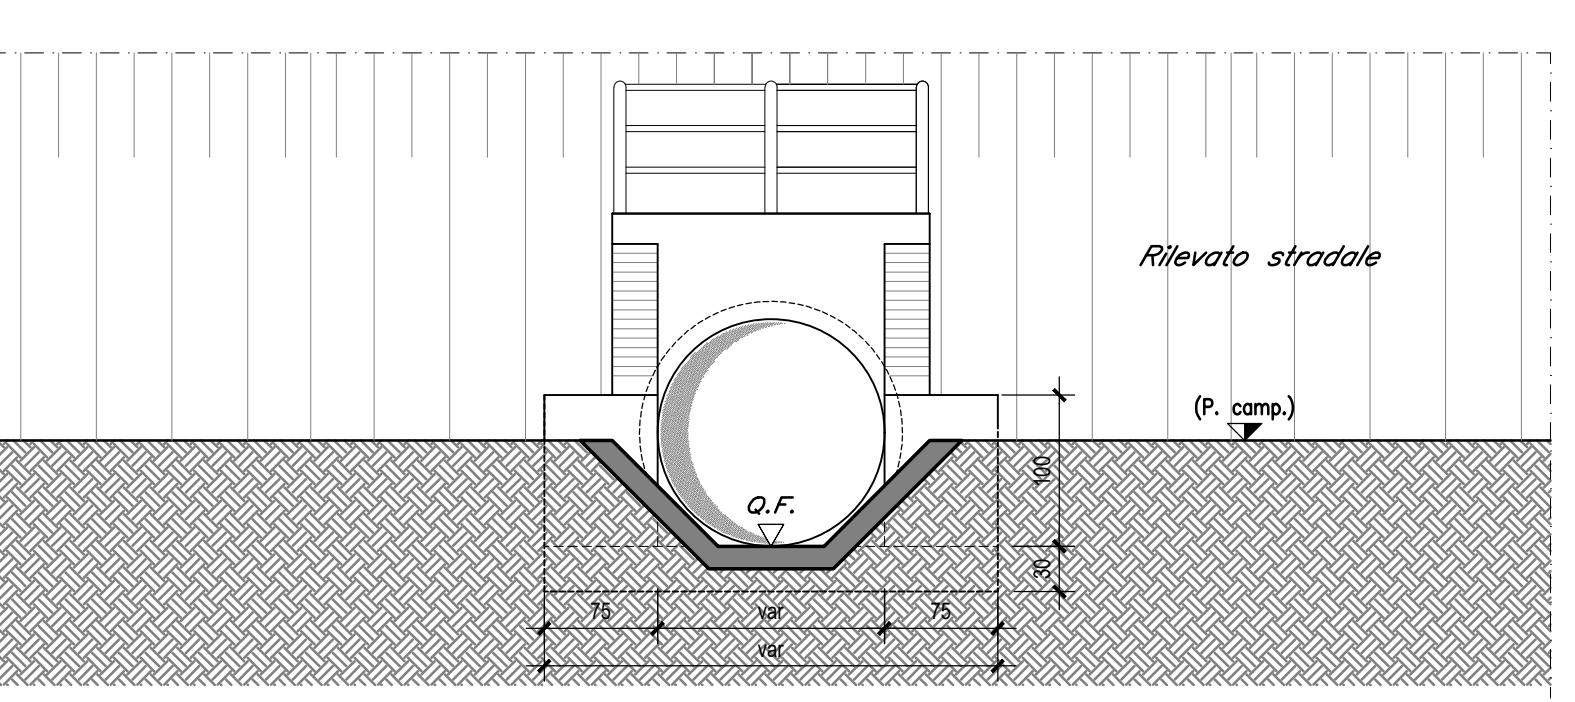

TOMBINI IDRAULICI COMPLANARE ESTERNA						
WBS	PK	DIMENSIONE	LUNGHEZZA	QUOTA MONTE	QUOTA VALLE (SDF RILEVO)	PENDENZA
TO.02.E	29+120	DN1000	19	20.6	20.4	1%
TO.03.E	29+130	DN1000	21.5	23.9	23.7	1%
TO.04.E	29+160	DN1000	18	20.45	20.25	1%
TO.06.E	29+190	DN1000	16	21.2	21	1%
TO.07.E	29+210	DN1000	22.5	21.15	20.9	1%
TO.09.E	29+270	DN1000	20	21.2	21	1.0%
TO.10.E	29+350	DN1000	19	21.3	21.1	1%
TO.12.E	29+390	DN1000	14	21.8	21.65	1%

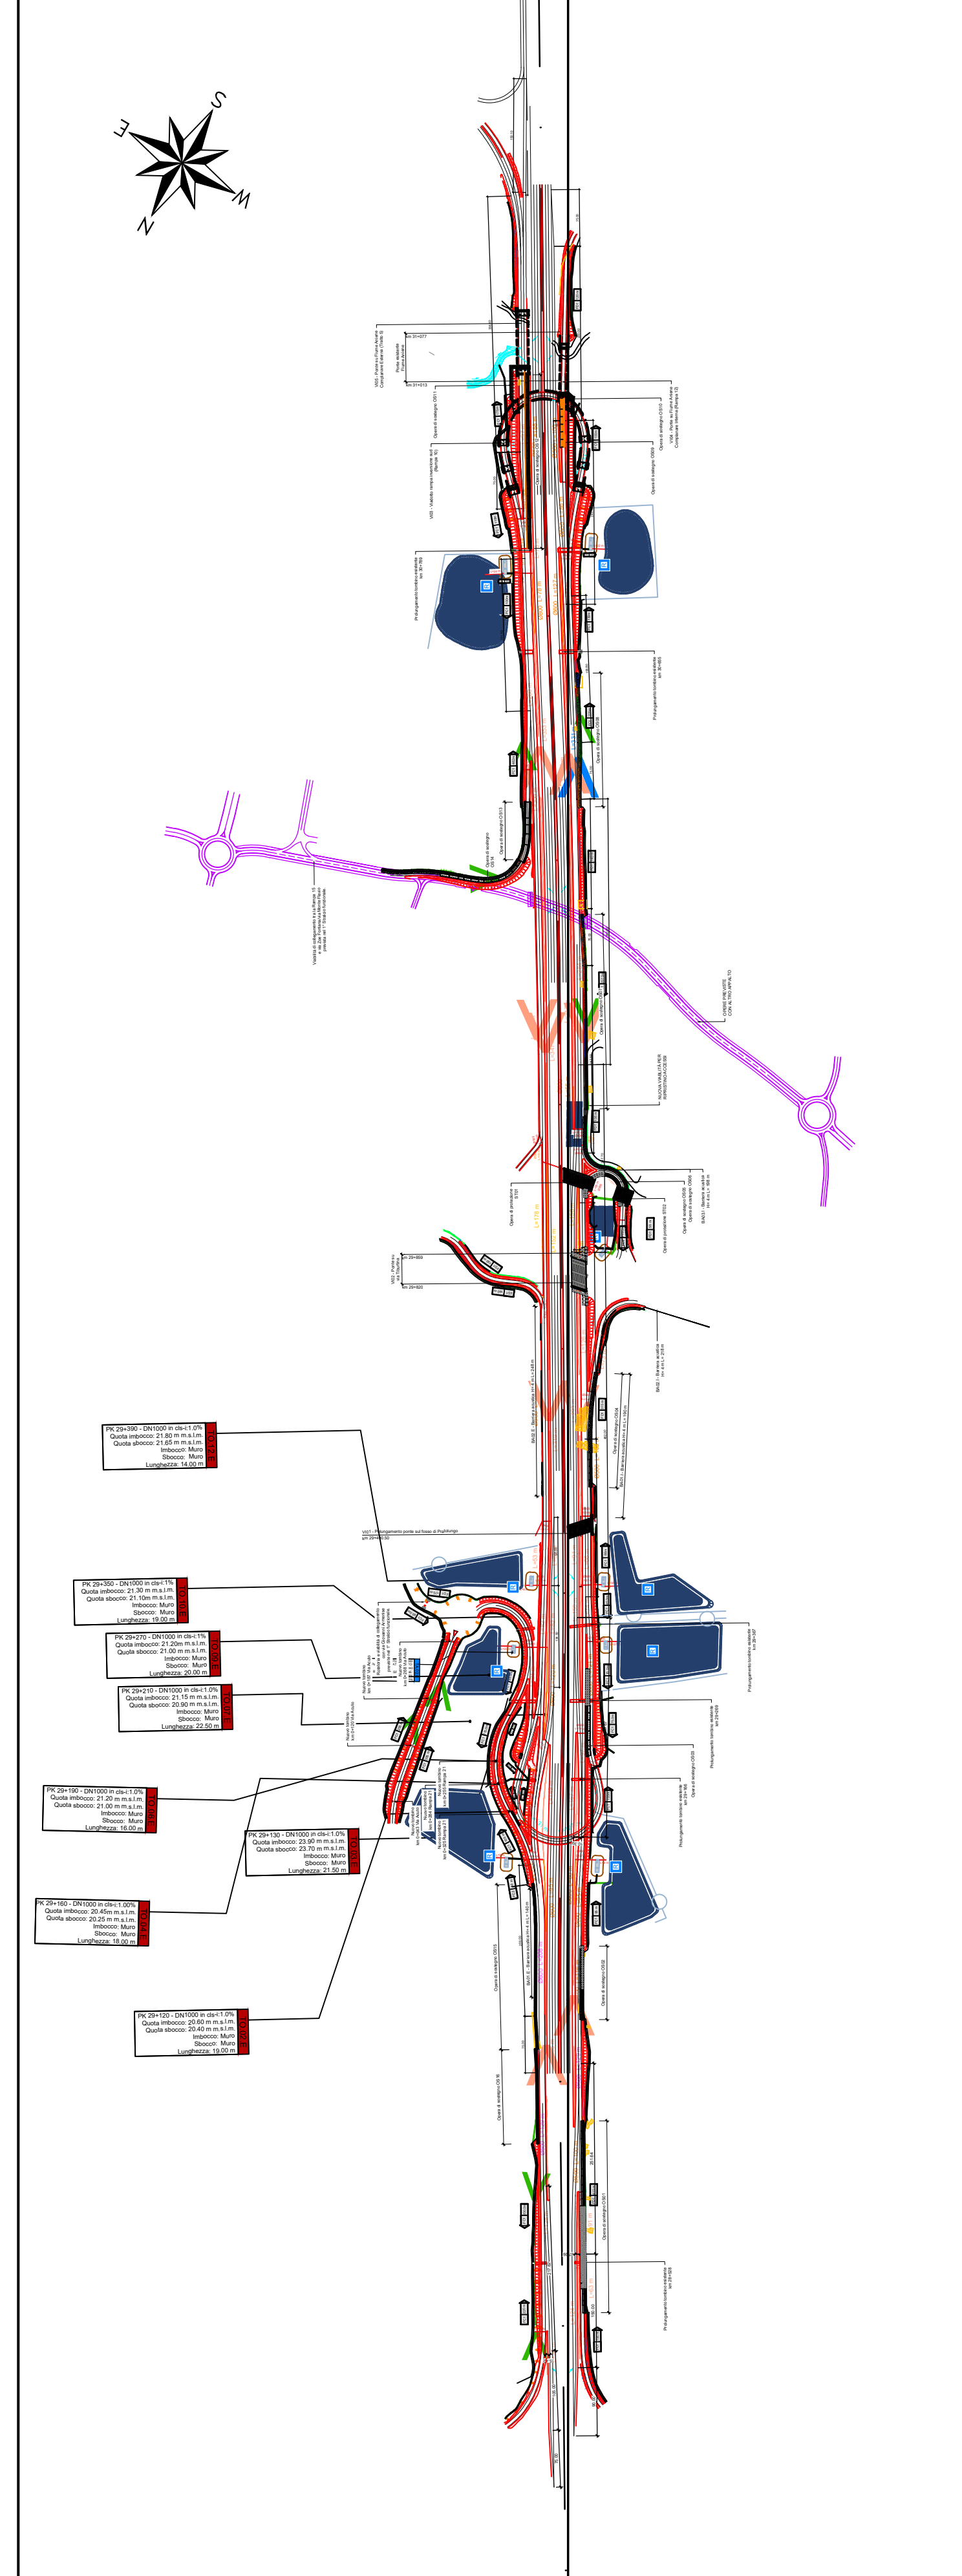

**anas** Compartimento della Viabilità per il Lazio

**A90 Svincolo Tiburtina**  
 Intervento di potenziamento dallo svincolo "Centrale del Latte" allo svincolo A24  
 2ª fase funzionale

**PROGETTO DEFINITIVO** cod RM 105

PROGETTAZIONE: R.T.I.: PROGIN S.p.A. (capogruppo mandataria)  
 CREW Cremonesi Workshop S.r.l. - TECNOSISTEM S.p.A.  
 ART Risorse Ambiente Territorio S.r.l. - ECOPLAME S.r.l.

RESPONSABILE INTEGRAZIONE PRESTAZIONI SPECIALISTICHE: Dott. Ing. Antonio GRIMALDI (Progn S.p.A.)

IL GEOLOGO: Dott. Geol. Giovanni CARRA (ART Ambiente Risorse e Territorio S.r.l.)

IL COORDINATORE PER LA SICUREZZA IN FASE DI PROGETTAZIONE: Dott. Ing. Michele CURALE (Progn S.p.A.)

VISTO IL RESPONSABILE DEL PROCEDIMENTO: Dott. Ing. Achille DEVIATLANCESCHI

PROTOCOLLO DATA 201...

CAPOGRUPPO MANDATARIA: PROGIN S.p.A. Direttore Tecnico: Dott. Ing. Lorenzo INFANTE

MANDANTI: CREW S.p.A. Direttore Tecnico: Dott. Arch. Claudio TURRINI; TECNOSISTEM S.p.A. Direttore Tecnico: Dott. Ing. Andrea AVEVA

art Direttore Tecnico: Dott. Ing. Ivano PRESIA; ECOPLAME S.p.A. Direttore Tecnico: Dott. Arch. Pasquale PISANO

**OPERE D'ARTE MINORI**  
**TOMBINI**  
 Tipologico tombini circolari

REV.	DESCRIZIONE	DATA	REDATTO	VERIFICATO	APPROVATO
A	Prima emissione	06/2021	Perino	Grimaldi R.	Infante