
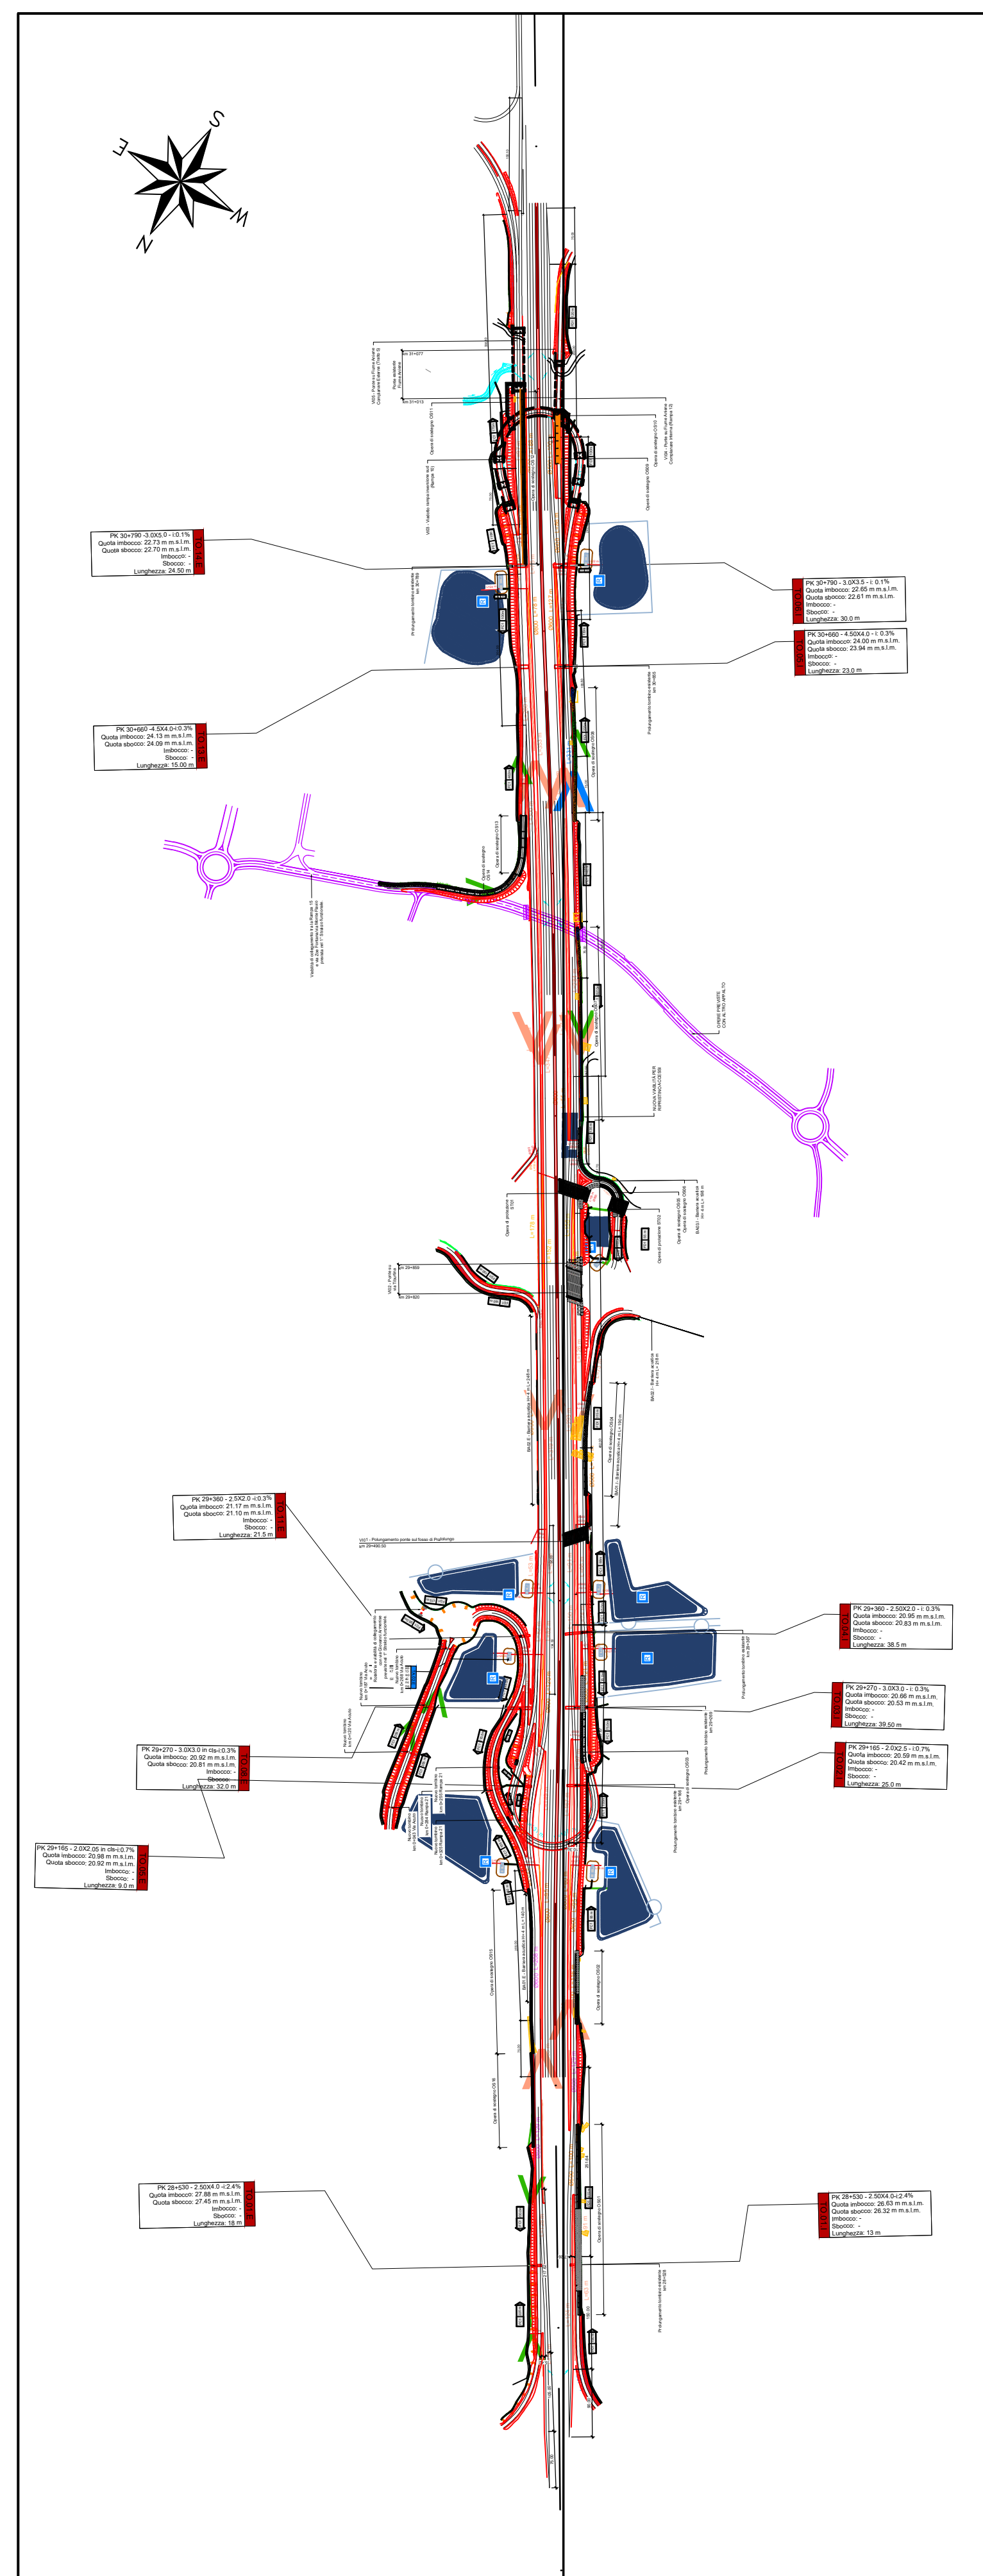


TOMBINI IDRAULICI COMPLANARE ESTERNA						
WBS	PK	DIMENSIONE	LUNGHEZZA	QUOTA MONTE	QUOTA VALLE (SDF RILIEVO)	PENDENZA
TO.01.E	28+530	2.5X4.0	18	27.88	27.45	2.4%
TO.05.E	29+165	2.0X2.5	9	20.98	20.92	0.7%
TO.08.E	29+270	3.0X3.0	32	20.92	20.81	0.3%
TO.11.E	29+360	2.5X2.0	21.5	21.17	21.1	0.3%
TO.13.E	30+660	4.5X4.0	15	24.13	24.09	0.3%
TO.14.E	30+790	3.0X5.0	24.5	22.73	22.7	0.1%

TOMBINI IDRAULICI COMPLANARE INTERNA						
WBS	PK	DIMENSIONE	LUNGHEZZA	QUOTA MONTE (SDF RILIEVO)	QUOTA VALLE	PENDENZA
TO.01.I	28+530	2.5X4.0	13	26.63	26.32	2.4%
TO.02.I	29+165	2.0X2.5	25	20.59	20.42	0.7%
TO.03.I	29+270	3.0X3.0	39.5	20.66	20.53	0.3%
TO.04.I	29+360	2.5X2.0	38.5	20.95	20.83	0.3%
TO.05.I	30+660	4.5X4.0	23	24	23.94	0.3%
TO.06.I	30+790	3.0X5.0	30	22.65	22.61	0.1%

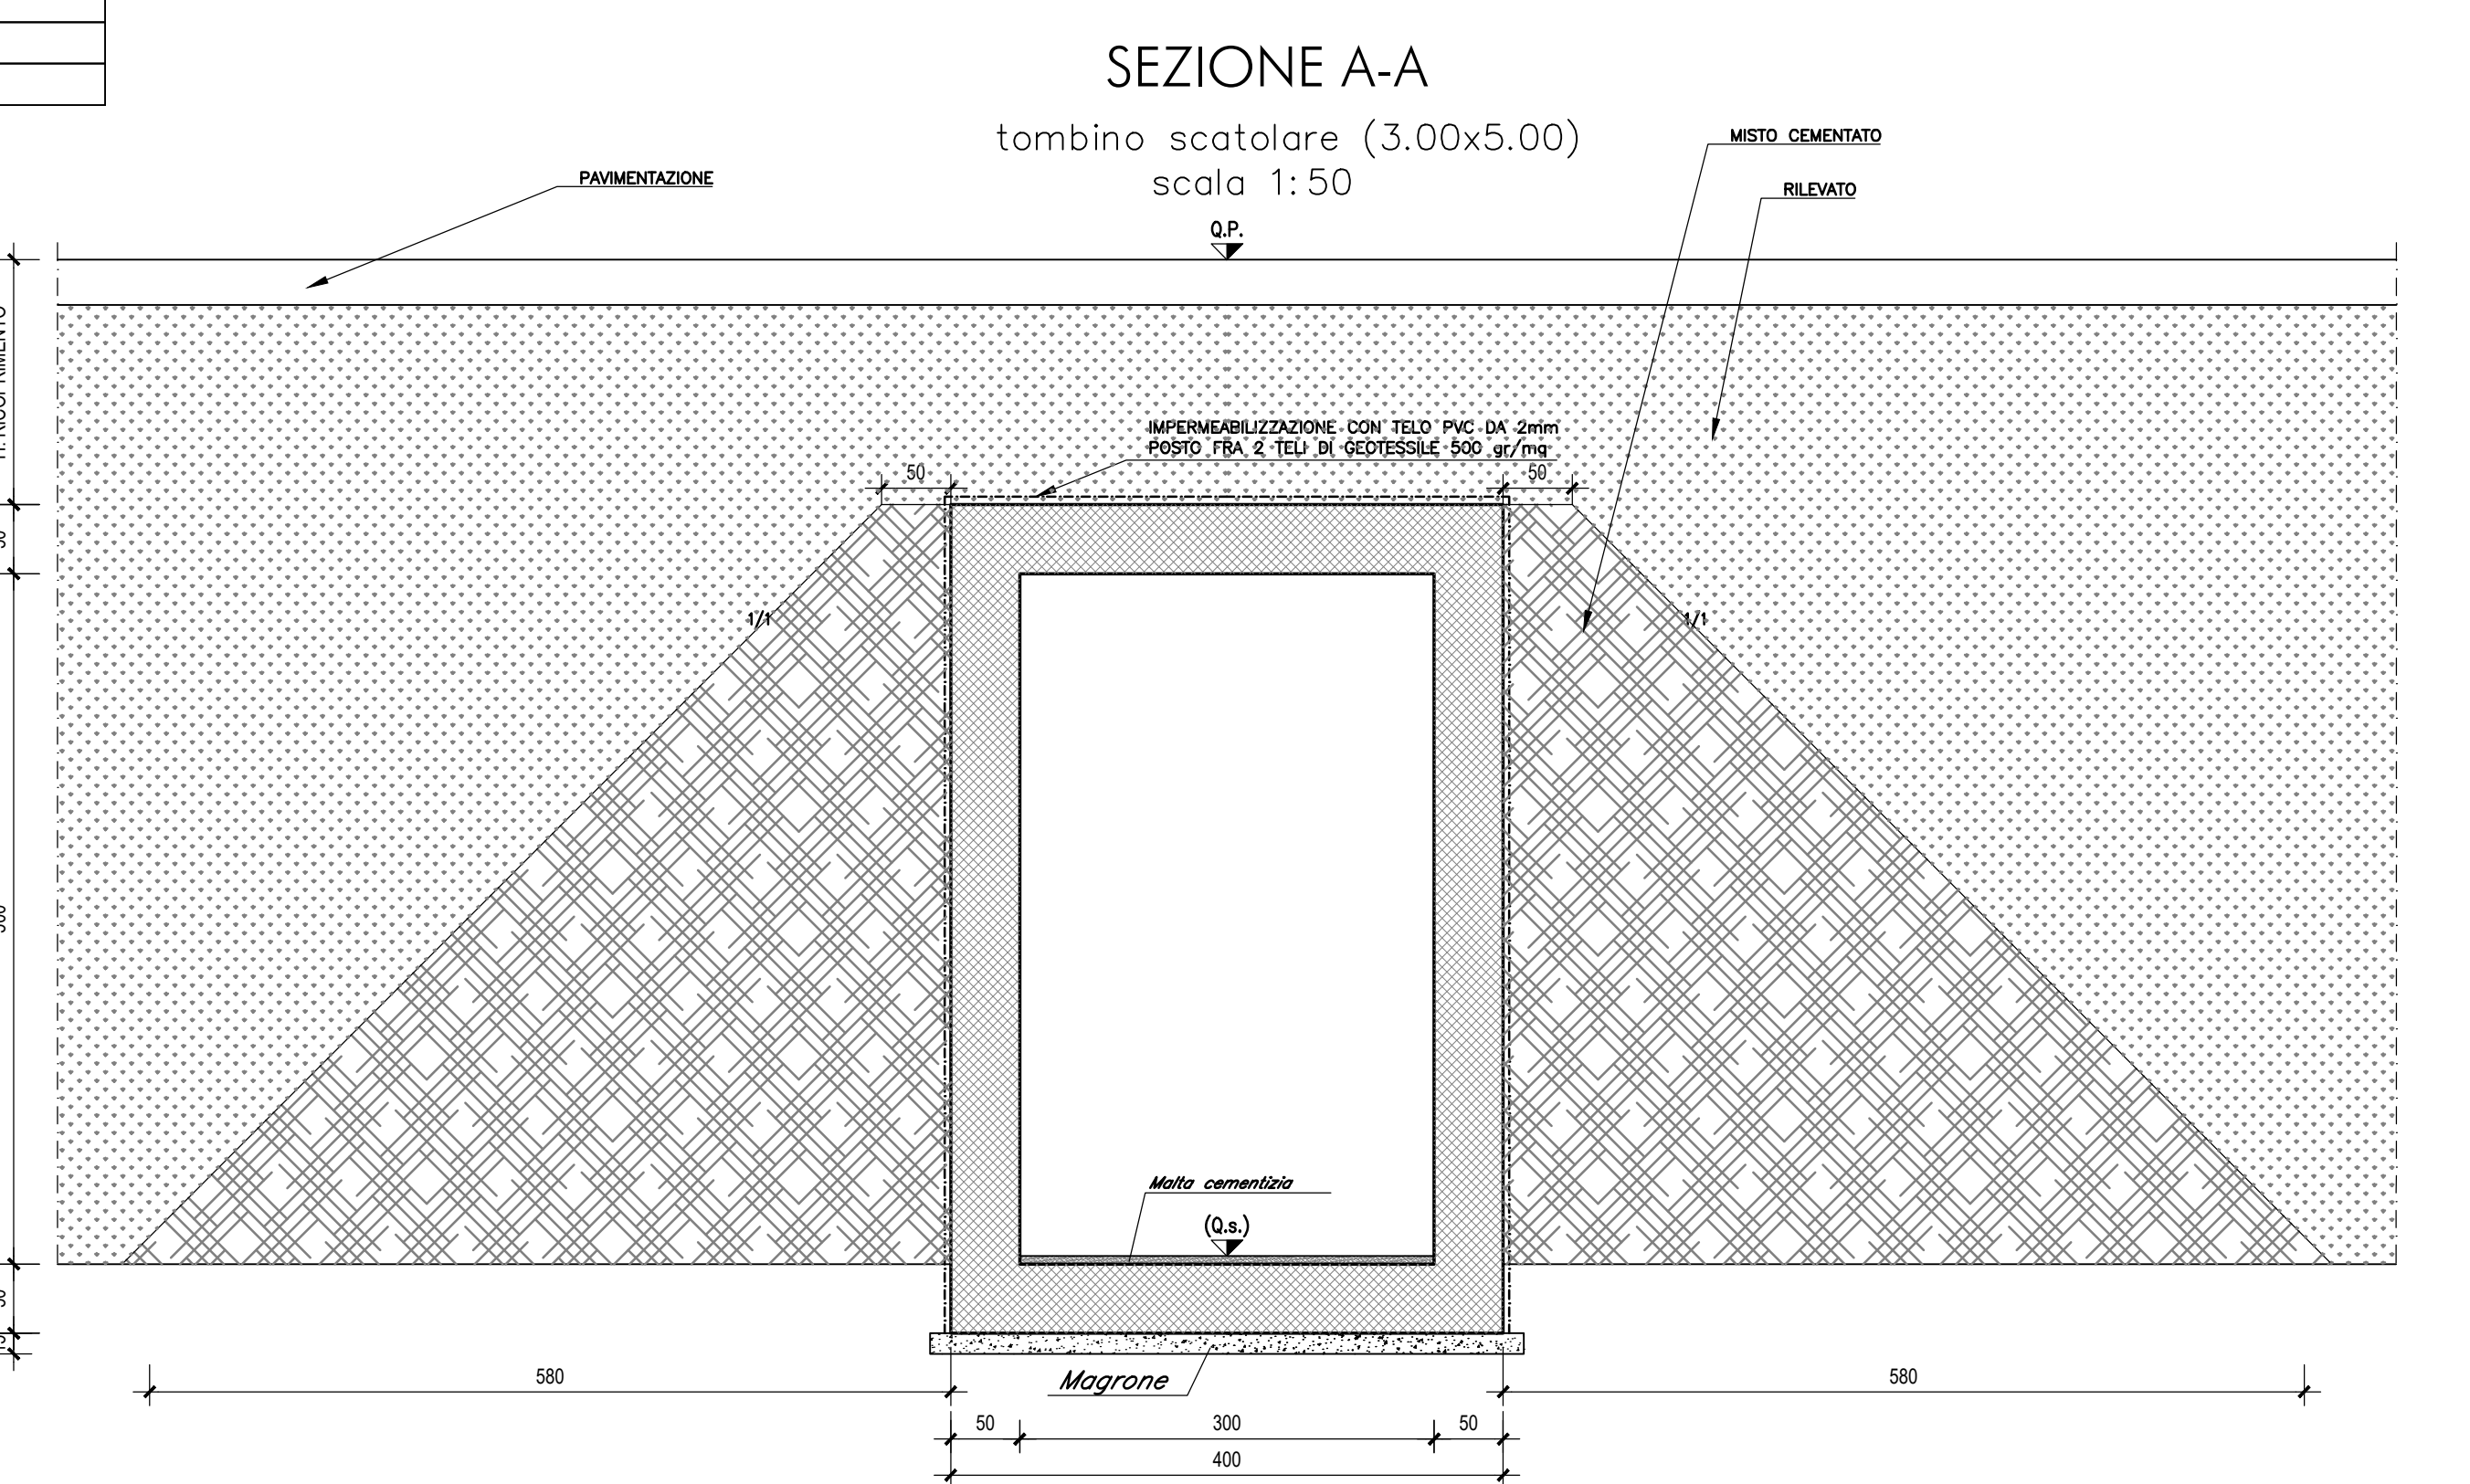

Compartimento della Viabilità per il Lazio

A90 Svincolo Tiburtina

Intervento di potenziamento dallo svincolo "Centrale del Latte" allo svincolo A24 2ª fase funzionale

COD. RM 105

PROGETTO DEFINITIVO

PROGETTAZIONE: R.T.I.: PROGIN S.p.A. (capogruppo mandataria)
 CREW Cremonesi Workshop S.r.l. - TECNOSISTEM S.p.A.
 ART Risorse Ambiente Territorio S.r.l. - ECOPLAME S.r.l.

RESPONSABILE INTEGRAZIONE PRESTAZIONI SPECIALISTICHE: Dott. Ing. Antonio GRIMALDI (Progn S.p.A.)	CAPOGRUPPO MANDATARIA: PROGIN S.p.A.
IL GEOLOGO: Dott. Geol. Giovanni CARRA (ART Ambiente Risorse e Territorio S.r.l.)	DIRETTORE TECNICO: Dott. Ing. Lorenzo INFANTE
IL COORDINATORE PER LA SICUREZZA IN FASE DI PROGETTAZIONE: Dott. Ing. Michele CURIALI (Progn S.p.A.)	DIRETTORE TECNICO: Dott. Arch. Claudia TURRINI
VISTO IL RESPONSABILE DEL PROCEDIMENTO: Dott. Ing. Achille DEVIATLANCESCHI	DIRETTORE TECNICO: Dott. Arch. Pasquale PISANO

PROTOCOLLO: _____ DATA: _____ 201...

OPERE D'ARTE MINORI

TOMBINI

Tipologico tombini scatoletti

CODICE PROGETTO	NOME FILE	REVISIONE	SCALA
DPI RM105 D20	T00TMO0TRCP02A	A	1:50
REV.	DESCRIZIONE	DATA	REDDATTO
A	Prima emissione	06/2021	Perino