
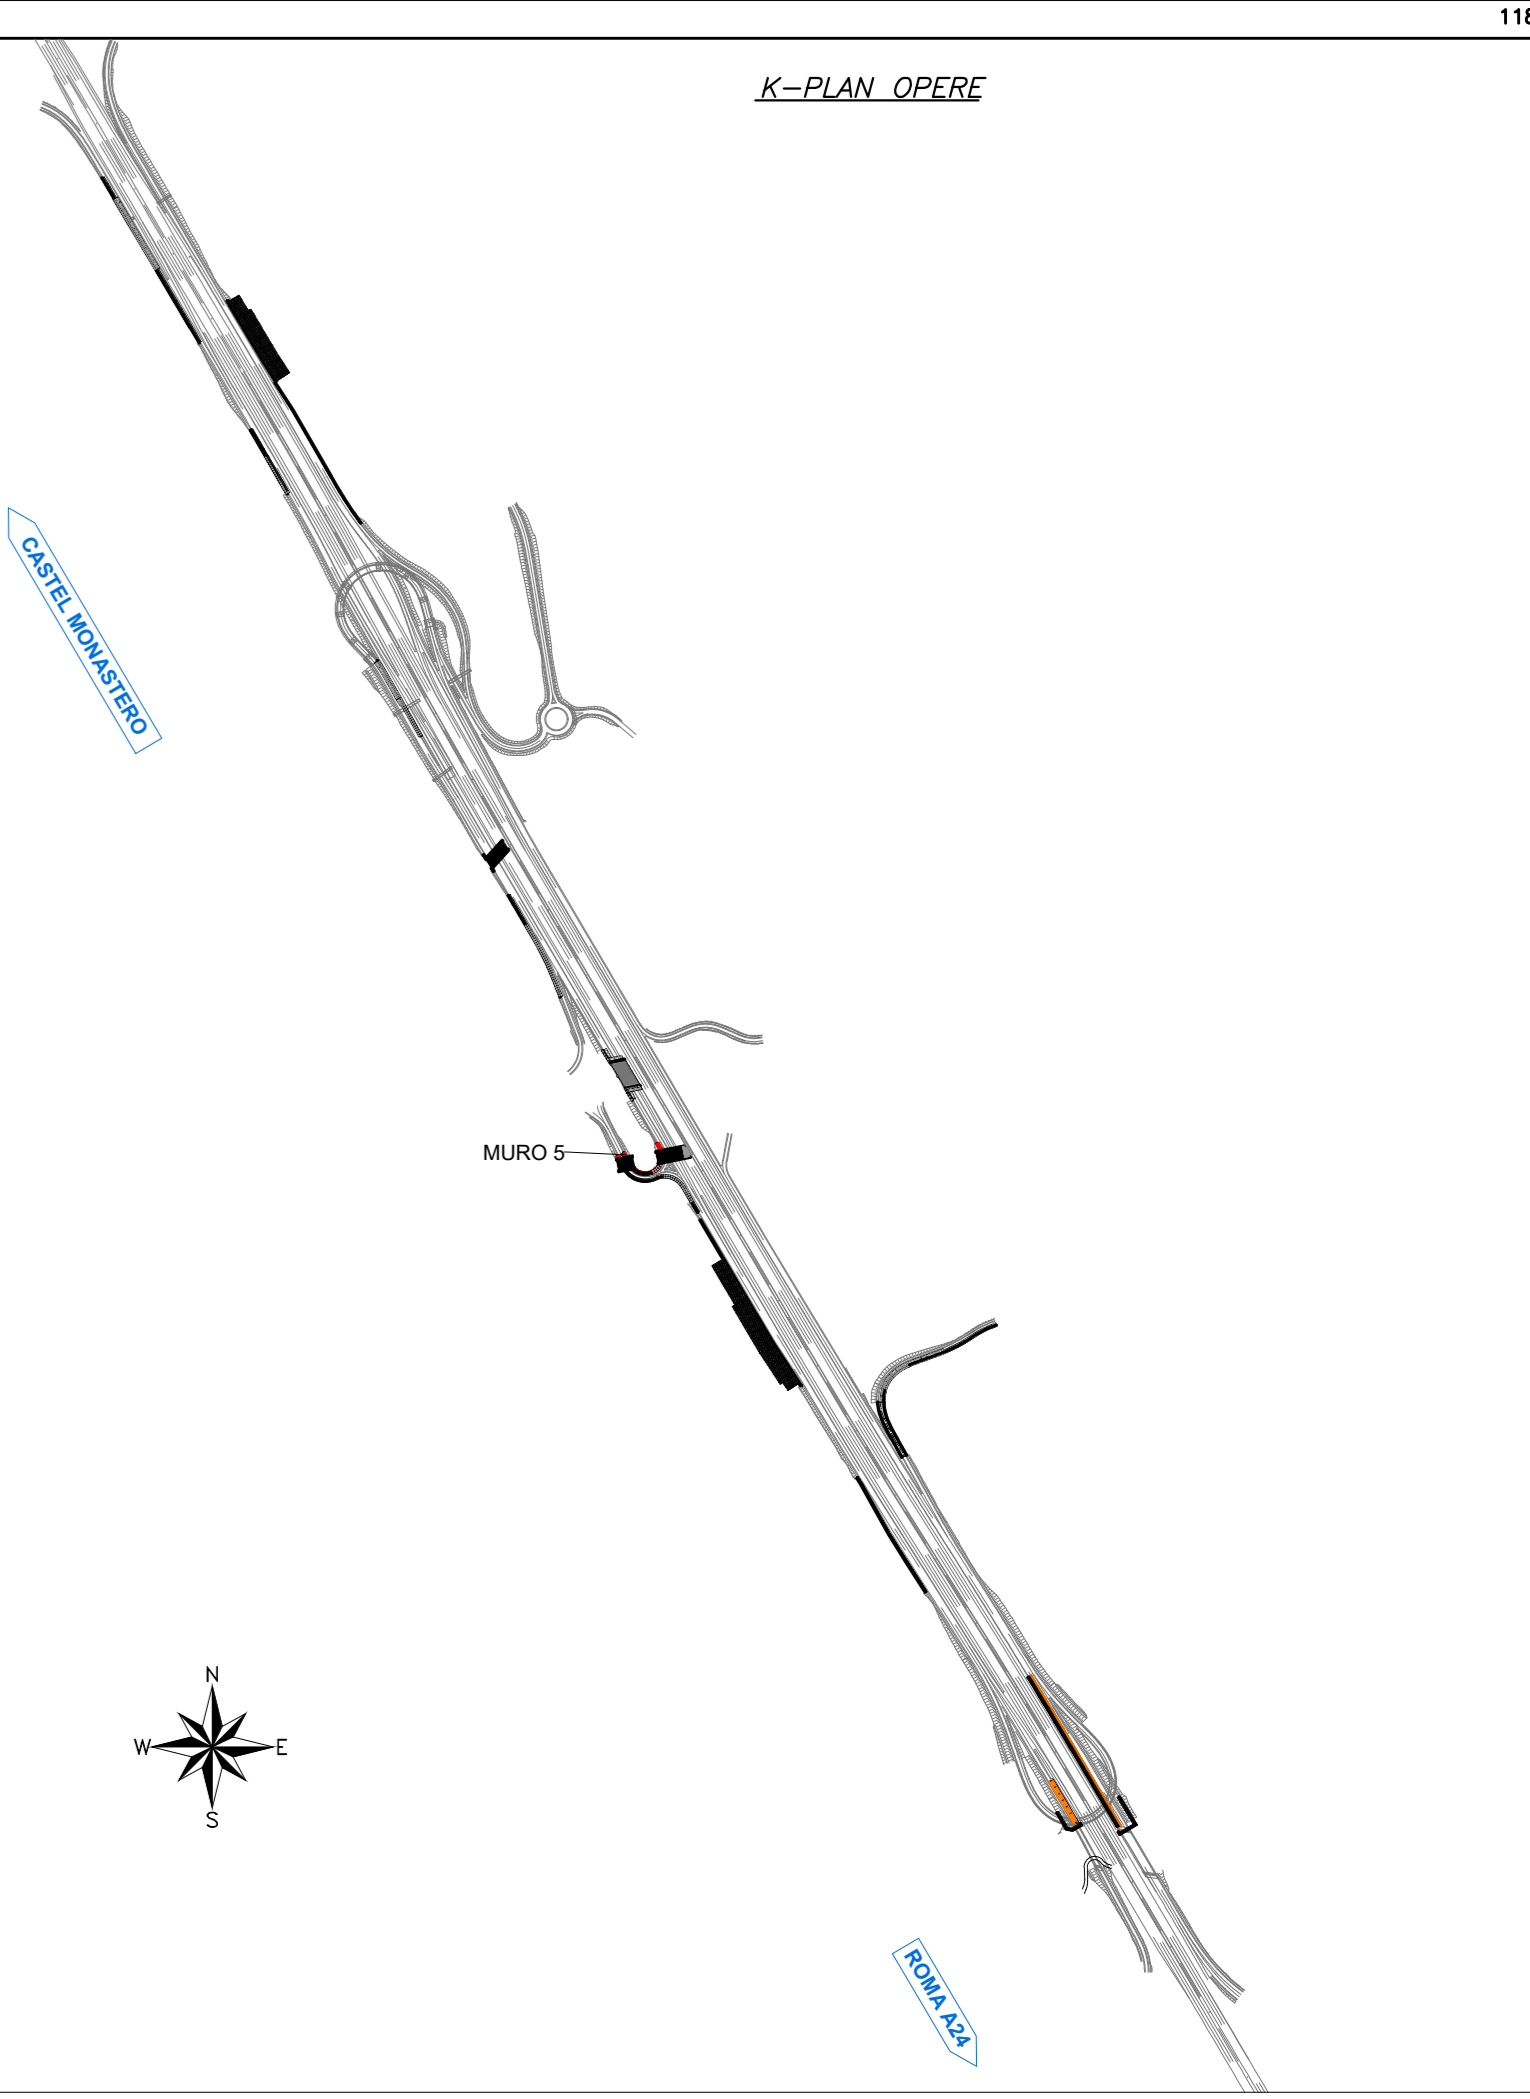


PUNTO	COORDINATE	
	EST	NORD
1	149100.118	549524.893
2	149101.384	549552.709
3	149102.85	549550.554
4	149103.853	549548.505
5	149104.886	549546.099
6	149105.728	549545.335
7	149104.671	549528.161
8	149104.026	549526.833
9	149102.756	549524.489
10	149101.515	549522.511
11	149099.499	549520.895
12	149097.577	549519.099
13	149095.479	549517.749
14	149093.547	549516.627
15	149092.004	549515.751
16	149088.478	549516.150
17	149086	549516.833
18	149083.502	549514.802
19	149081.017	549515.05
20	149076.574	549515.573
21	149076.208	549516.378
22	149073.948	549517.444
23	149071.822	549518.755
24	149069.858	549520.298
25	149069.101	549521.045
26	149059.72	549535.865
27	149055.883	549542.128

SEZIONE LONGITUDINALE MURO 05  
SCALA 1:100

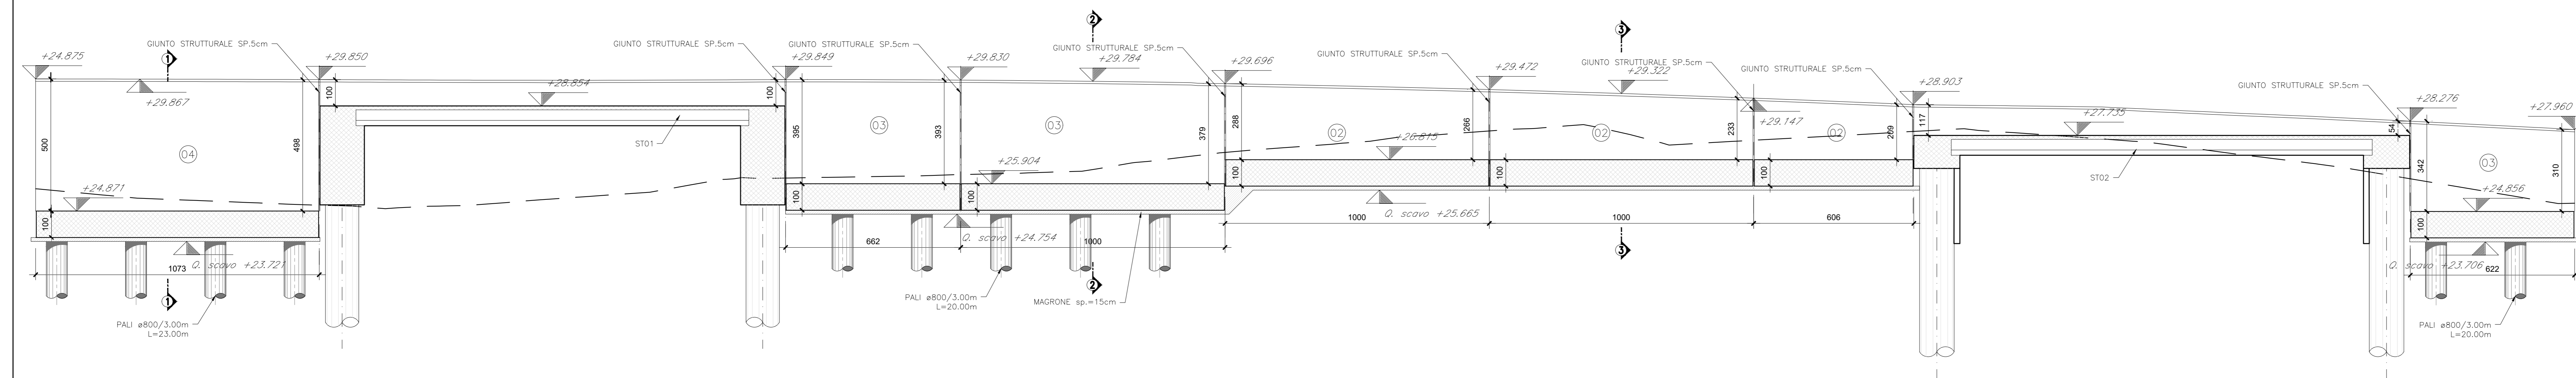

**anas** Compartimento della Viabilità per il Lazio

**A90 Svincolo Tiburtina**  
Intervento di potenziamento dallo svincolo "Centrale del Latte" allo svincolo A24  
2ª fase funzionale

**PROGETTO DEFINITIVO** codRM 105

PROGETTAZIONE: R.T.I.: PROGIN S.p.A. (capogruppo mandataria)  
CREW Cremonesi Workshop S.r.l. - TECNOSISTEM S.p.A.  
ART Risorse Ambiente Territorio S.r.l. - ECOPLAME S.r.l.

RESPONSABILE INTEGRAZIONI PRESTAZIONI SPECIALISTICHE:  
Dot. Ing. Antonio GRIMALDI (Progin S.p.A.)

IL GEOLOGO:  
Dot. Geol. Giovanni CARRA (ART Ambiente Risorse e Territorio S.r.l.)

IL COORDINATORE PER LA SICUREZZA IN FASE DI PROGETTAZIONE:  
Dot. Ing. Michele Curiale (Progin S.p.A.)

VERSO IL RESPONSABILE DEL PROCEDIMENTO:  
Dot. Ing. Achille Devarthaneschi

PROTOCOLLO DATA 20\_\_

CAPOGRUPPO MANDATARIA:  
PROGETTAZIONE INFRASTRUTTURE  
PROGIN S.p.A.  
MANDANTI:  
CREW Cremonesi Workshop S.r.l.  
TECNOSISTEM S.p.A.  
ART Risorse Ambiente Territorio S.r.l.  
ECOPLAME S.r.l.

CAPOGRUPPO MANDATARIA:  
Dott. Ing. Lorenzo Infante  
Dott. Arch. Claudio TURRINI  
Dott. Ing. Andrea AVETA  
Dott. Ing. Ivo FRESIA  
Dott. Arch. Pasquale PISANO

**OPERE DI SOSTEGNO CARR. INT.**  
**MURO DI SOSTEGNO RAMPA 5**  
Pianta e profilo

CODICE PROGETTO	NOME FILE	REVISIONE	SCALA
DP RM105 D20	TOOOS05TRAF01	A	1:100

REV.	DESCRIZIONE	DATA	REDATTO	VERIFICATO	APPROVATO
A	Prima emissione	06/2021	G.SIVESTRI	VALENTE	INFANTE