
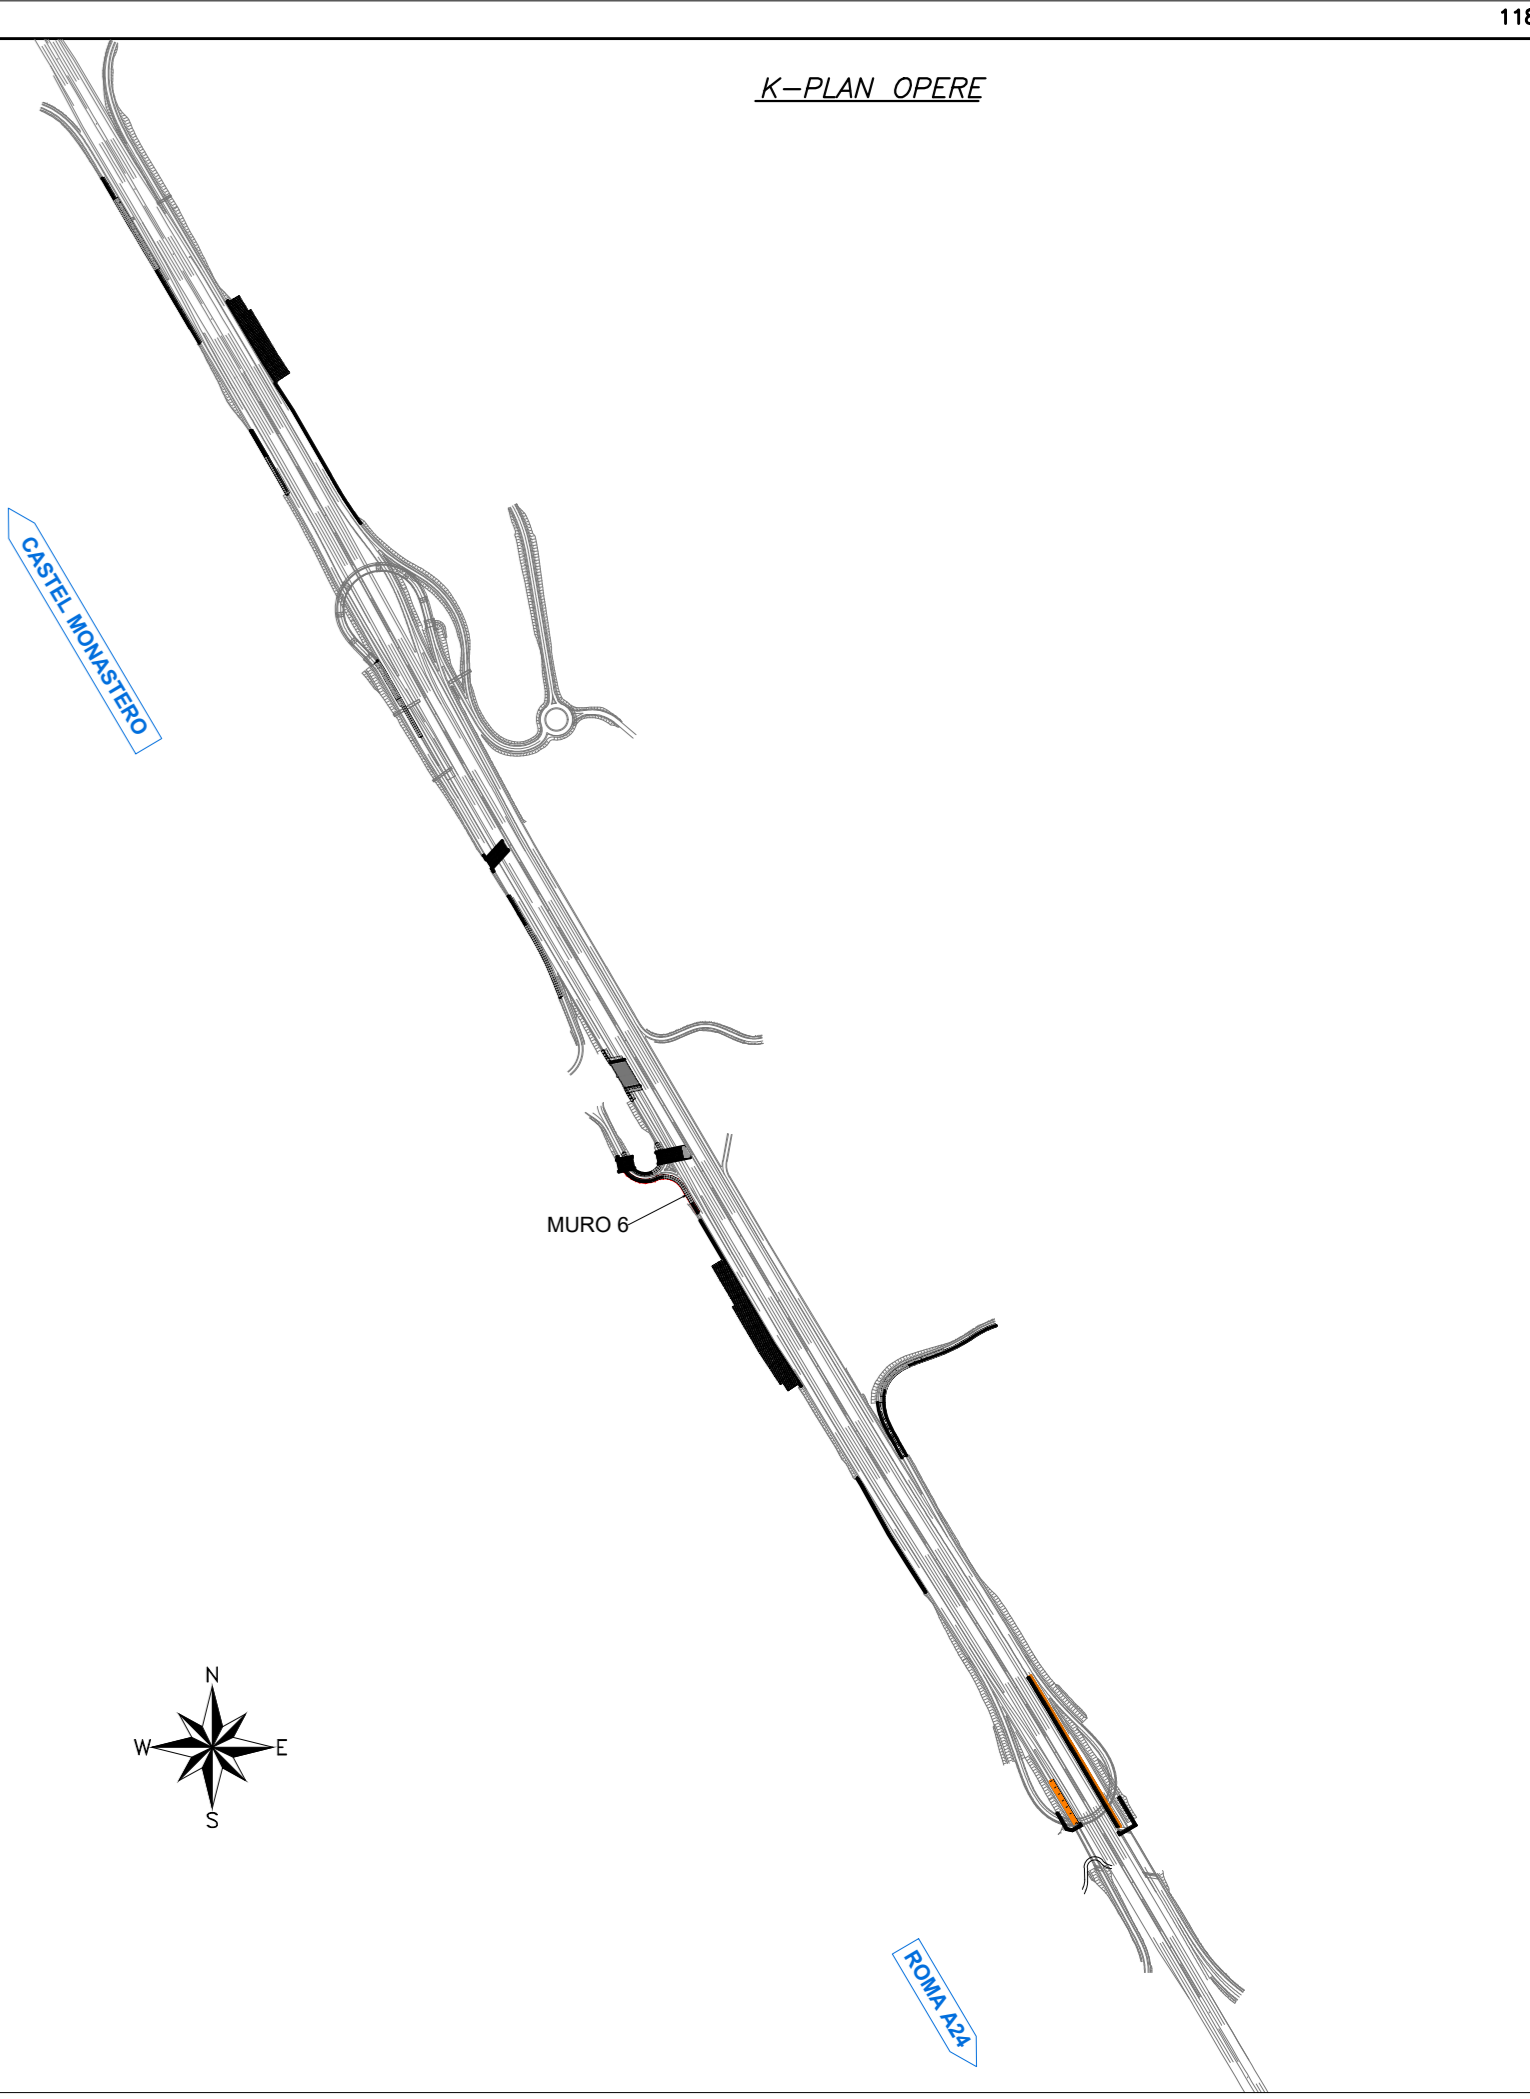


PIANTA MURO 06
SCALA 1:100

SEZIONE LONGITUDINALE MURO 06
SCALA 1:100

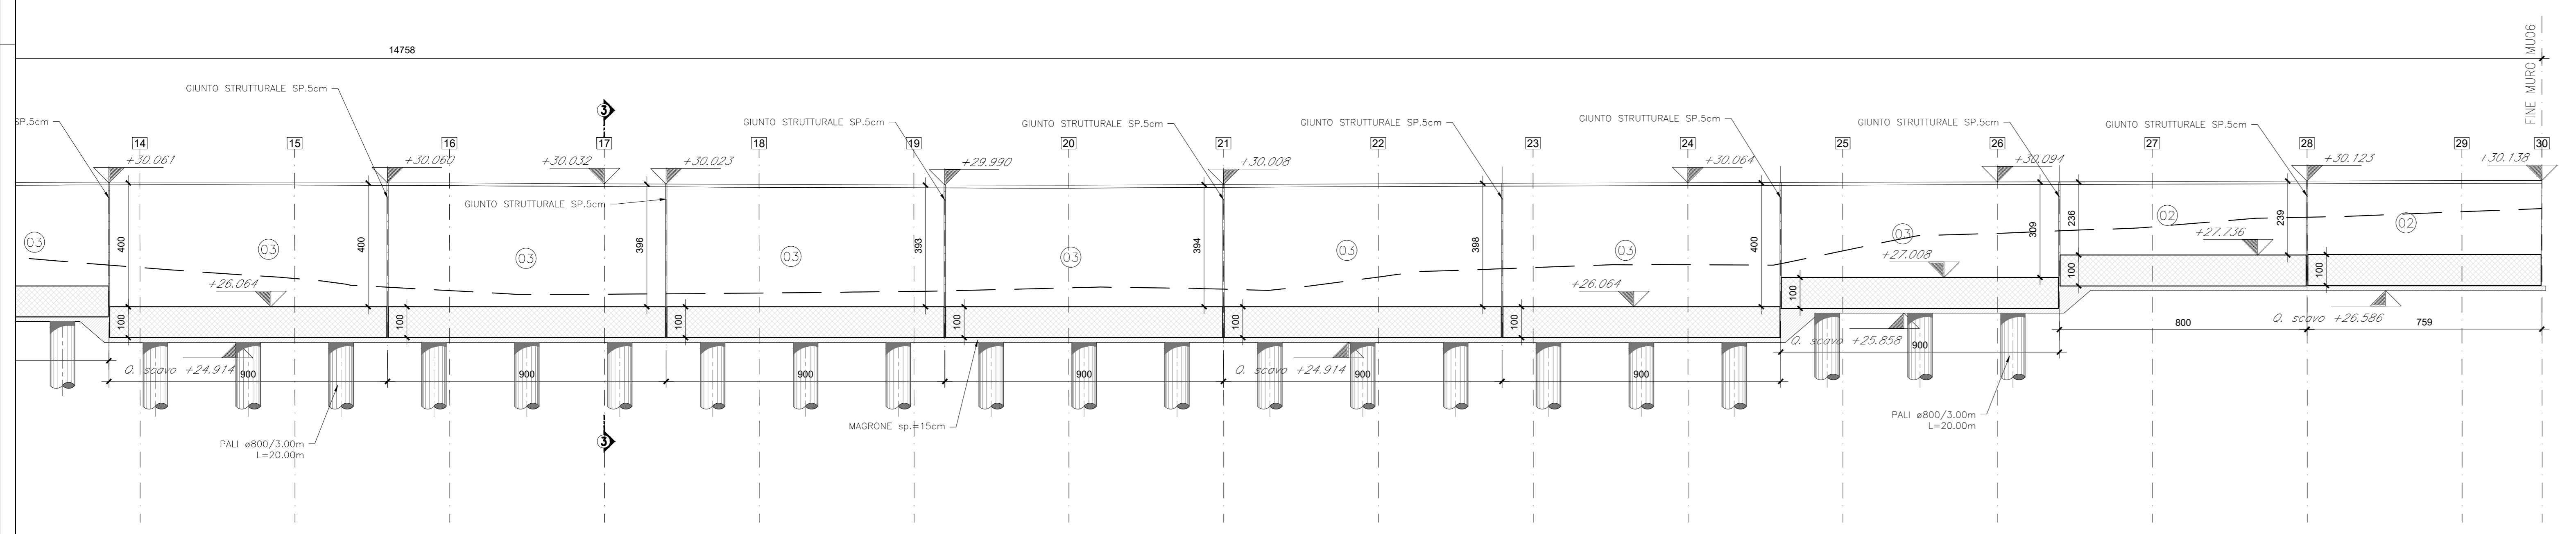

anas *Compartmento della Viabilità per il Lazio*

A90 Svincolo Tiburtina
Intervento di potenziamento dallo svincolo
"Centrale del Latte" allo svincolo A24
2ª fase funzionale

PROGETTO DEFINITIVO codRM 105

PROGETTAZIONE: R.T.I.: PROGIN S.p.A. (capogruppo mandataria)
CREW Cremonesi Workshop S.r.l - TECNOSISTEM S.p.A
ART Risorse Ambiente Territorio S.r.l - ECOPLAME S.r.l.

RESPONSABILE INTEGRAZIONI PRESTAZIONI SPECIALISTICHE: Dott. Ing. Antonio GRIMALDI (Progin S.p.A.)	CAPOGRUPPO MANDATARIA: PROGIN S.p.A. Infrastrutture	Direttore Tecnico: Dott. Ing. Lorenzo INFANTE
IL GEOLOGO: Dott. Geol. Giovanni CARRA (ART Ambiente Risorse e Territorio S.r.l.)	MANDANTI: CREW Direttore Tecnico: Dott. Arch. Claudio TURRINI	TECNOSISTEM Direttore Tecnico: Dott. Ing. Andrea AVETA
IL COORDINATORE PER LA SICUREZZA IN FASE DI PROGETTAZIONE: Dott. Ing. Achille DEVIANTANESSI	art Direttore Tecnico: Dott. Ing. Ivio FRESIA	ECOPLAME Direttore Tecnico: Dott. Arch. Pasquale PISANO

VEDI IL RESPONSABILE DEL PROCEDIMENTO:
Dott. Ing. Achille DEVIANTANESSI

PROTOCOLLO _____ DATA _____ 20__

OPERE DI SOSTEGNO CARR. INT.
MURO DI SOSTEGNO RAMPA 6 - COMPL. INT. (TRATTO 3-4)
Pianta e profilo tav.2/2

CODICE PROGETTO	NOME FILE	REVISIONE	SCALA
DP RM105 D20	T000506TRAF02A	A	1:100
CODICE ELAB.	T000506TRAF02		

A	Prima emissione	06/2021	GS/ESTR	VALENTE	INFANTE
REV.	DESCRIZIONE	DATA	REDATTO	VERIFICATO	APPROVATO