




CASTEL MONASTERO

PIANTA FONDAZIONI

SCALA 1:100

ROMA A24

PUNTO	COORDINATE	
	EST	NORD
1	1490217.537	549533.804
2	149048.902	549533.867
3	149066.277	549534.131
4	149091.432	549534.395
5	149053.027	549534.659
6	149054.402	549534.922
7	149055.777	549535.186
8	149057.151	549535.450
9	149058.526	549535.714
10	149059.901	549535.977
11	149061.276	549536.241
12	149062.651	549536.505
13	149064.026	549536.769
14	149065.401	549537.032
15	149066.776	549537.296
16	149068.151	549537.560
17	149069.526	549537.824
18	149070.901	549538.088
19	149072.276	549538.352
20	149073.651	549538.616
21	149075.026	549538.880
22	149076.401	549539.144
23	149077.776	549539.408
24	149079.151	549539.672
25	149080.526	549539.936
26	149081.901	549540.200
27	149083.276	549540.464
28	149084.651	549540.728
29	149086.026	549540.992
30	149087.401	549541.256

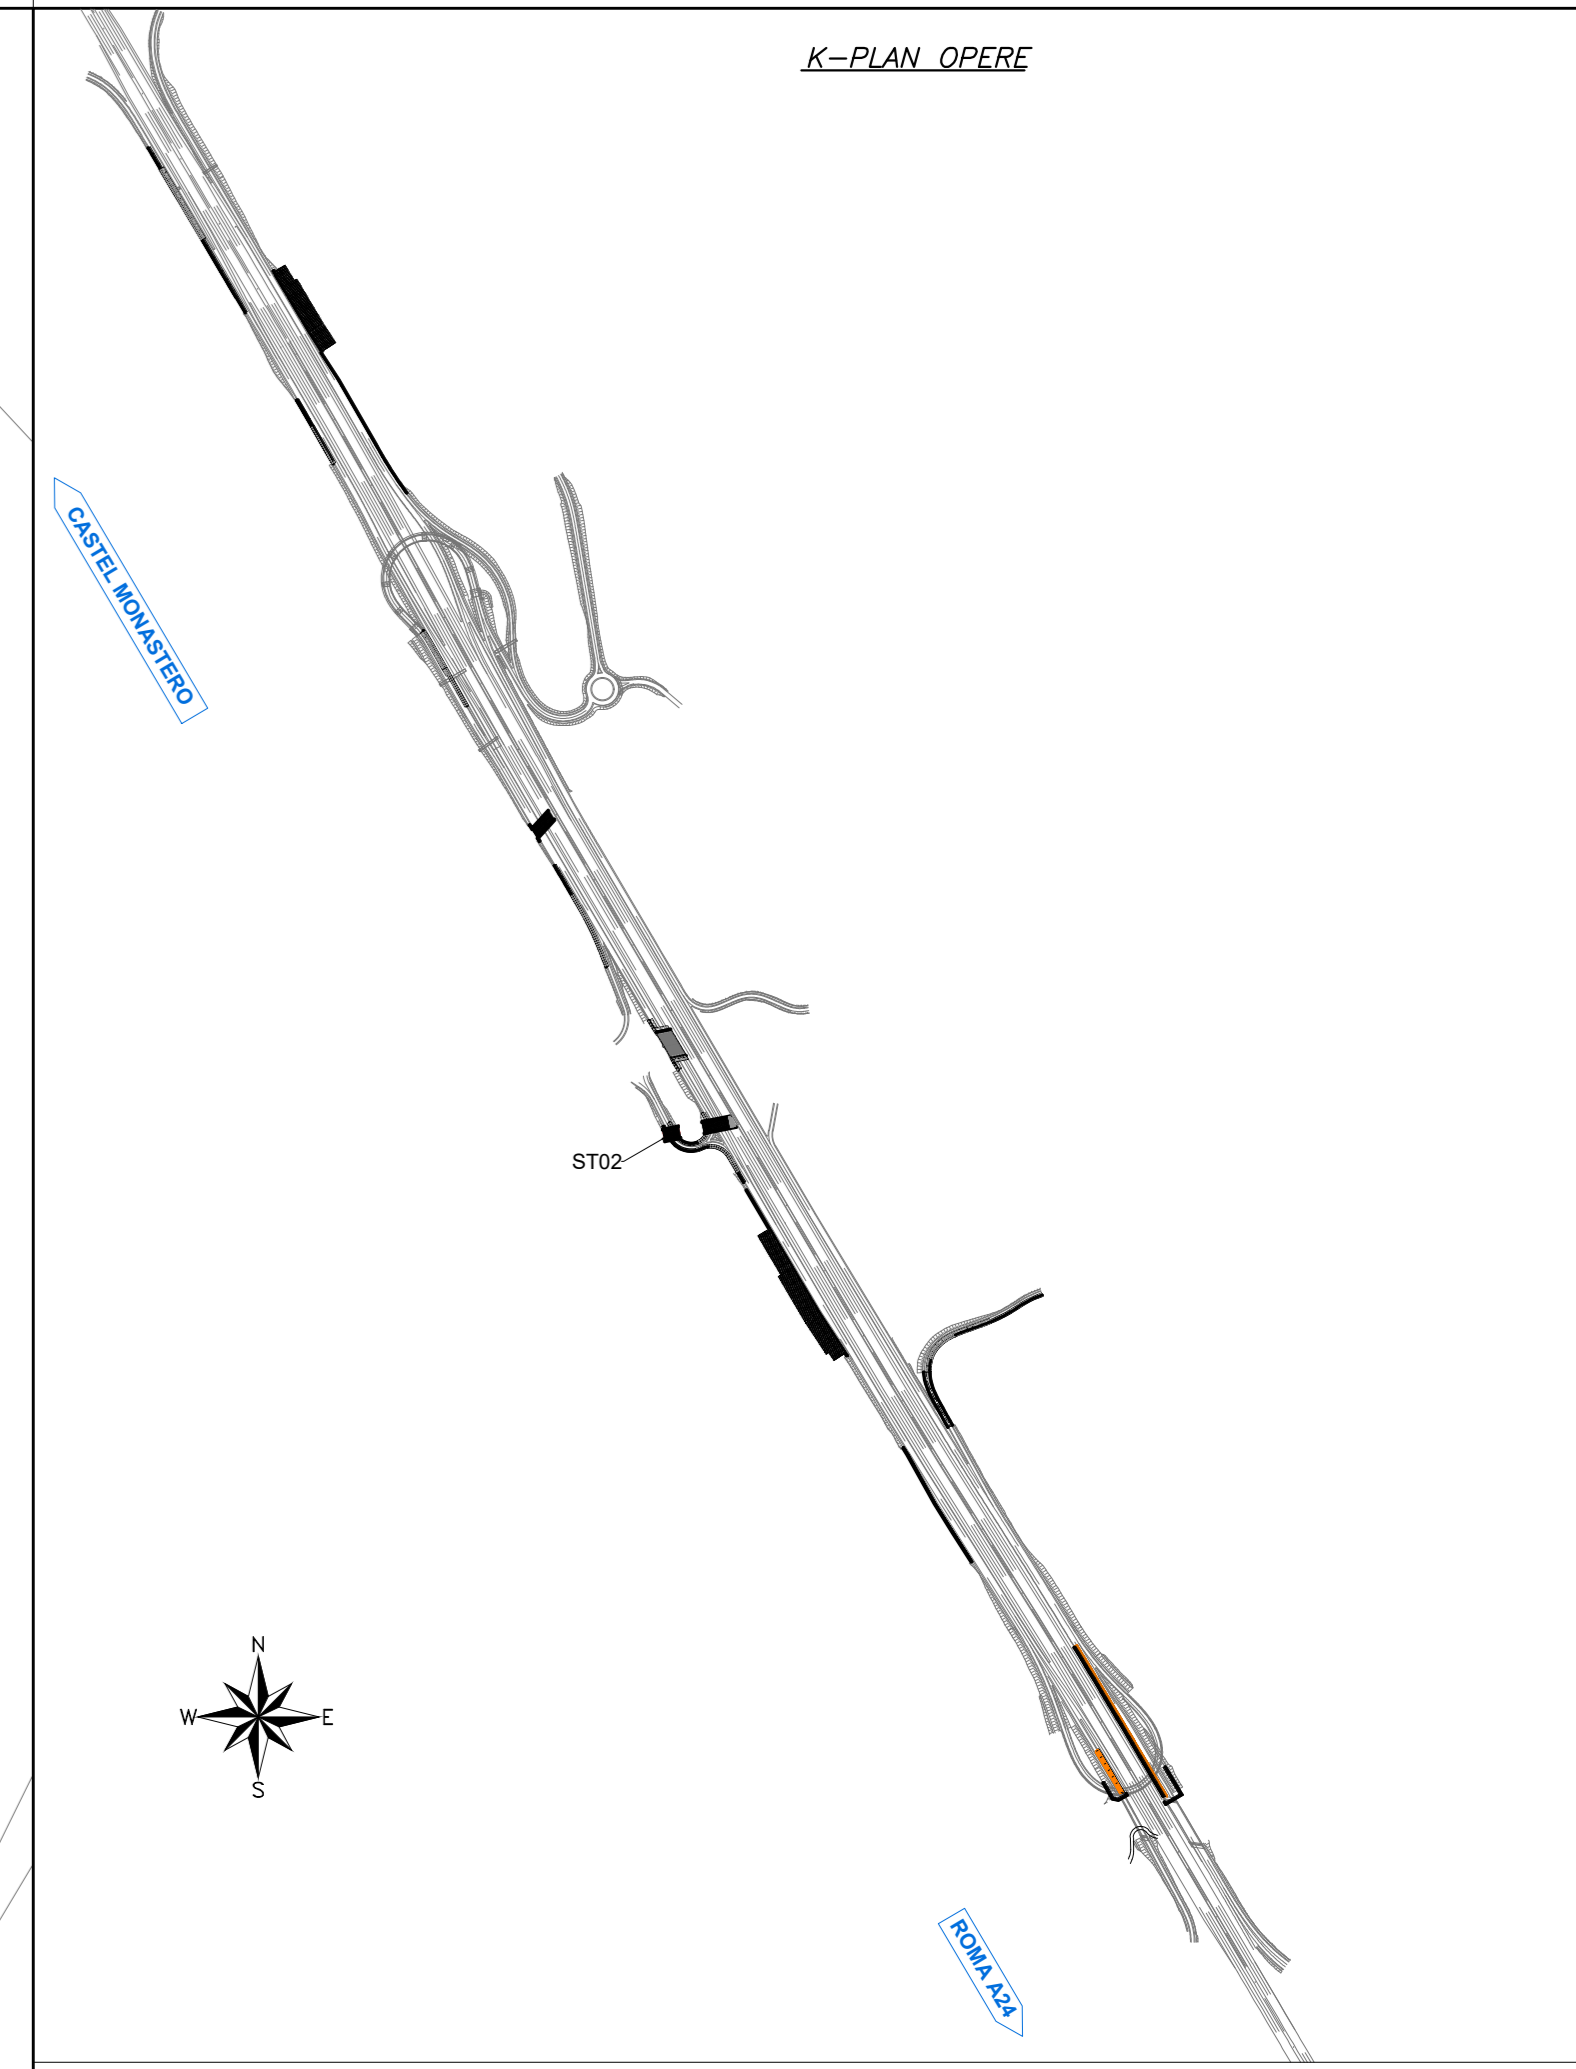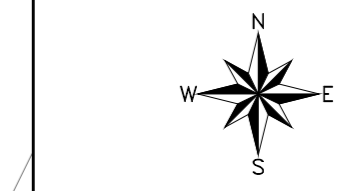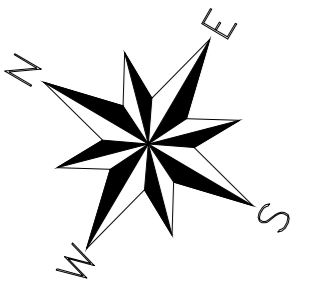


CASTEL MONASTERO

PIANTA IMPALCATO

SCALA 1:100

ROMA A24

PUNTO	COORDINATE	
	EST	NORD
31	149046.394	549534.201
32	149067.607	549538.277
33	149067.608	549538.699
34	149046.608	549532.631
35	149049.333	549518.878
36	149070.947	549527.263
37	149070.848	549521.378
38	149049.635	549517.306

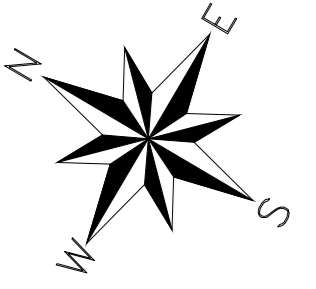



Compartimento della Viabilità per il Lazio

A90 Svincolo Tiburtina
Intervento di potenziamento dallo svincolo
"Centrale del Latte" allo svincolo A24
2ª fase funzionale

PROGETTO DEFINITIVO cod RM 105

PROGETTAZIONE: R.T.I.: PROGIN S.p.A. (capogruppo mandataria)
 CREW Cremonesi Workshop S.r.l - TECNOSISTEM S.p.A
 ART Risorse Ambiente Territorio S.r.l - ECOPLAME S.r.l.

RESPONSABILE INTEGRAZIONI PRESTAZIONI SPECIALISTICHE: Dott. Ing. Antonio GRIMALDI (Progr S.p.A.)	CAPOGRUPPO MANDATARIA: PROGETTAZIONE INFRASTRUTTURE PROGIN
IL GEOLOGO: Dott. Geol. Giovanni CARRA (ART Ambiente Risorse e Territorio S.r.l.)	MANDANTI: CREW TECNOSISTEM Direttore Tecnico: Dott. Ing. Michele Curiale (Progr S.p.A.) Direttore Tecnico: Dott. Arch. Claudio TURRINI Direttore Tecnico: Dott. Ing. Andrea AVETA
IL COORDINATORE PER LA SICUREZZA IN FASE DI PROGETTAZIONE: Dott. Ing. Achille Devarthaneschi	VISTO IL RESPONSABILE DEL PROCEDIMENTO: Dott. Ing. Achille Devarthaneschi
PROTOCOLLO: _____ DATA: _____ 20__	DIRETTORE TECNICO: Dott. Ing. Ivo FRESIA ECOPLAME

SOTTOVIA E OPERE DI PROTEZIONE INTERFERENZE
OPERA DI PROTEZIONE FASCIO TUBIERO RAMPA 6
 Pianta impalcato, pianta fondazioni

CODICE PROGETTO	NOME FILE	REVISIONE	SCALA:
DP RM105 D20	TOOST02STRP03A	A	1:100
CODICE ELAB: T00S0202STRP03			
A	Prima emissione	06/2021	GS/US/ST/VA/INTE
REV.	DESCRIZIONE	DATA	REDATTO VERIFICATO APPROVATO