


QUADRO DI UNIONE

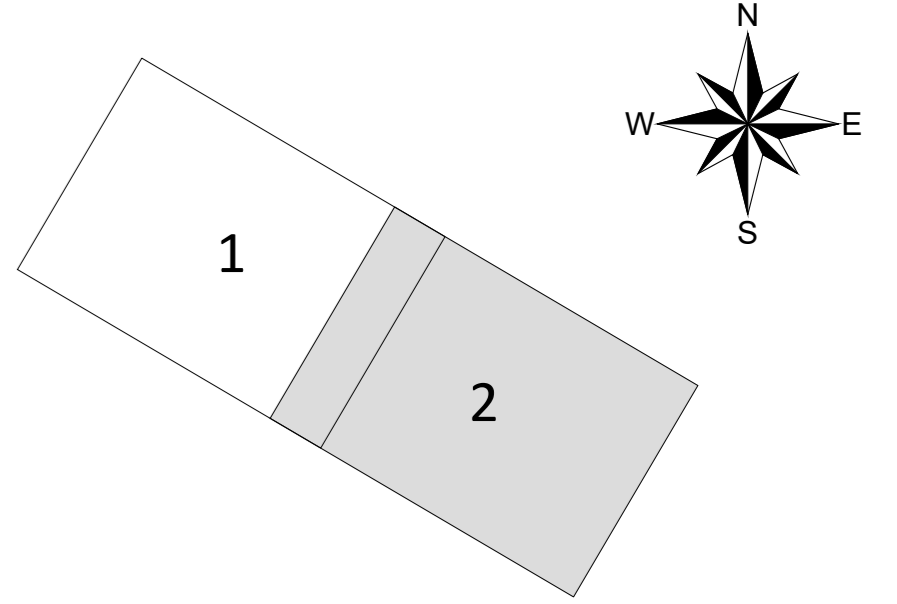

LEGENDA

- CONDOTTE ESISTENTI ACQUA
- TELECOMUNICAZIONI
- ACEA A.T. 150 KW
- ACEA M.T. 60 KW
- ACEA B.T.
- LINEA PRIMARIA 40 BAR (GASDOTTO)
- LINEA SECONDARIA (GASDOTTO)
- LINEA ELETTRICA MT./B.T.
- TUBO FOGNATURA 1000X1500
- TUBO GAS
- FASCIA DEI SIFONI EX ACQUA MARCIA
- + PALO ILLUMINAZIONE
- + PALINA GAS
- + PALINA GENERICA
- + PALINA ENEL AT
- + SONDAGGIO
- POZZETTO
- CASSETTA
- TRALICCIO
- BASAMENTO IN CA
- SARACINESCA ACQUEDOTTO
- TORRE PORTA FARO



Compartimento della Viabilità per il Lazio

A90 Svincolo Tiburtina
Intervento di potenziamento dallo svincolo
"Centrale del Latte" allo svincolo A24
2ª fase funzionale

PROGETTO DEFINITIVO

PROGETTAZIONE: R.T.I.: PROGIN S.p.A. (capogruppo mandataria)
CREW Cremonesi Workshop S.r.l. - TECNOSISTEM S.p.A.
ART Risorse Ambiente Territorio S.r.l. - ECOPLAME S.r.l.

<p>IL GEOLOGO: Dot. Geol. Giovanni CARRA (ART Ambiente Risorse e Territorio S.r.l.)</p> <p>IL COORDINATORE PER LA SICUREZZA IN FASE DI PROGETTAZIONE: Dot. Ing. Achille Devasianese</p> <p>PROTODOLLO _____ DATA _____ 201__</p>	<p>CAPOGRUPPO MANDATARIA: PROGIN S.p.A. DIRETTORE TECNICO: Dot. Ing. Lorenzo Infante</p> <p>MANDANTIS: CREW DIRETTORE TECNICO: Dot. Arch. Claudio TURRINI</p> <p>TECNOSISTEM DIRETTORE TECNICO: Dot. Ing. Andrea AVETA</p> <p>art DIRETTORE TECNICO: Dot. Ing. Ivano FRESIA</p> <p>ECOPLAME DIRETTORE TECNICO: Dot. Arch. Pasquale PISANO</p>
--	---

INTERFERENZE
Planimetria d'insieme delle reti interferenti
Tavola 2 di 2

CODICE PROGETTO DPI RM105 D20	NOME FILE TOOINOINTPL01-02_A	REVISIONE A	SCALA 1:2000
CODICE ELAB. TOOINOINTPL02			
A	Prima emissione	06/2021	DISSEGNO
REV.	DESCRIZIONE	DATA	REDDATTO VERIFICATO APPROVATO