


QUADRO DI UNIONE

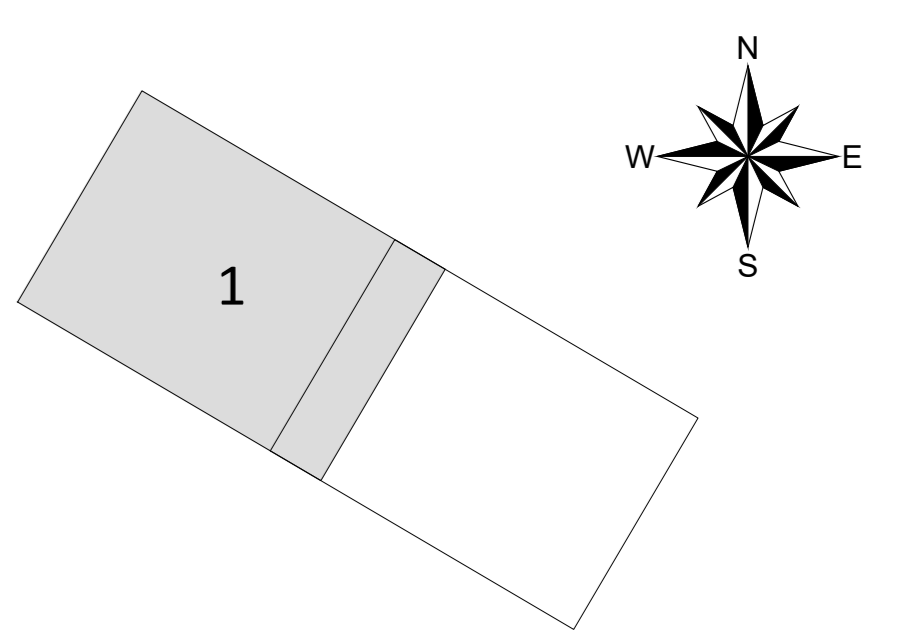

LEGENDA

- CONDOTTE ESISTENTI ACQUA
- - - FASCIA DEI SIFONI EX ACQUA MARCIA
- - - SPOSTAMENTI PROPOSTI

anas *Compartimento della Viabilità per il Lazio*

A90 Svincolo Tiburtina
Intervento di potenziamento dallo svincolo "Centrale del Latte" allo svincolo A24
2ª fase funzionale

PROGETTO DEFINITIVO cod RM 105

PROGETTAZIONE: R.T.I.: PROGIN S.p.A. (capogruppo mandataria)
CREW Cremonesi Workshop S.r.l. - TECNOSISTEM S.p.A.
ART Risorse Ambiente Territorio S.r.l. - ECOPLAME S.r.l.

RESPONSABILE INTEGRAZIONI PRESTAZIONI SPECIALISTICHE: Dott. Ing. Antonio GRIMALDI (Progin S.p.A.)	CAPOGRUPPO MANDATARIA: PROGIN S.p.A. INGRA S.p.A. PROGIN S.p.A.	Direttore Tecnico: Dott. Ing. Lorenzo INFANTE
IL GEOLOGO: Dott. Geol. Giovanni CARRA (ART Ambiente Risorse e Territorio S.r.l.)	MANDANTIS: CREW DIRETTORE TECNICO: Dott. Arch. Claudio TURRINI	DIRETTORE TECNICO: Dott. Ing. Andrea AVETA
IL COORDINATORE PER LA SICUREZZA IN FASE DI PROGETTAZIONE: Dott. Ing. Achille Devasianocostri	art DIRETTORE TECNICO: Dott. Ing. Ivio FRESIA	ECOPLAME DIRETTORE TECNICO: Dott. Arch. Pasquale PISANO

VISTO IL RESPONSABILE DEL PROCEDIMENTO:
Dott. Ing. Achille Devasianocostri

PROTOCOLLO DATA 201_

INTERFERENZE
Planimetria con la risoluzione delle interferenze
Rete Idrica

CODICE PROGETTO DP RM105 D20	NOME FILE TO0IN01INTP03_A	REVISIONE A	SCALA: 1:2000
CODICE ELAB. TO0IN01INTP03			

A	Prima emissione	06/2021	BISBRO	VELUTTA	INFANTE
REV.	DESCRIZIONE	DATA	REDATTO	VERIFICATO	APPROVATO