



QUADRO DI UNIONE

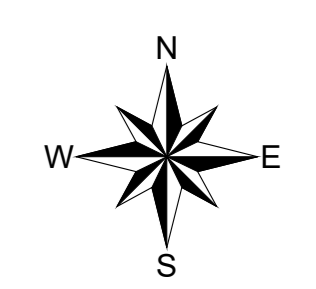

LEGENDA

- TELECOMUNICAZIONI POLIFERA PRINCIPALE - RETI SECONDARIE
- P POZZETTI 125x80
- MP M.POZZETTI 220x170
- POP EDISONTEL
- ▲ GIUNTO DI LINEA EDISONTEL
- ◐ ARMADIO RIPARTILINEA

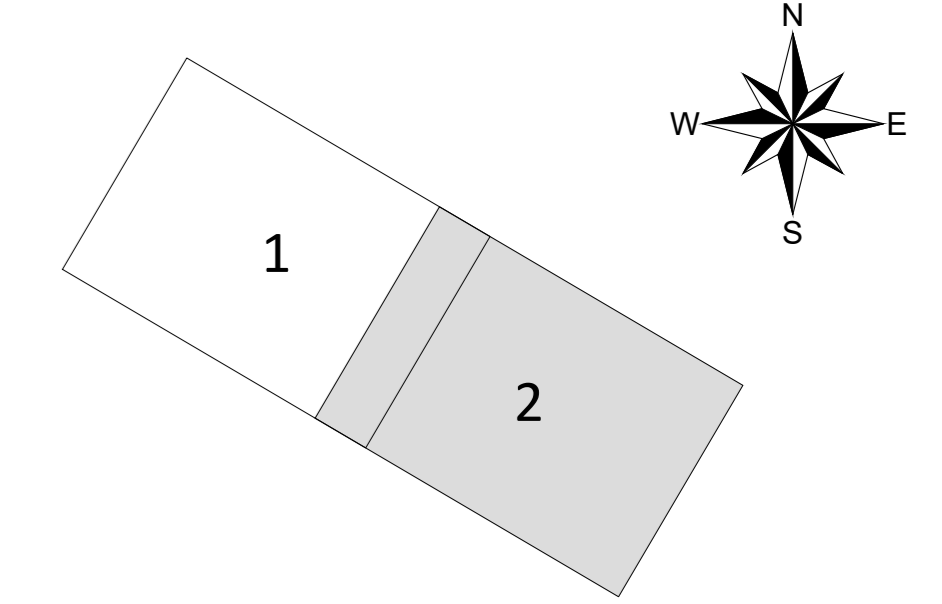

**Compartimento della Viabilità per il Lazio**

**A90 Svincolo Tiburtina**  
**Intervento di potenziamento dallo svincolo**  
**"Centrale del Latte" allo svincolo A24**  
**2ª fase funzionale**

PROGETTO DEFINITIVO

codRM 105

PROGETTAZIONE: R.T.I.: PROGIN S.p.A. (capogruppo mandataria)  
 CREW Cremonesi Workshop S.r.l. - TECNOSISTEM S.p.A  
 ART Risorse Ambiente Territorio S.r.l. - ECOPLAME S.r.l.

<p>RESPONSABILE INTEGRAZIONI PRESTAZIONI SPECIALISTICHE:          Dott. Ing. Antonio GRIMALDI (Progin S.p.A.)</p> <p>IL GEOLOGO:          Dott. Geol. Giovanni CARRA (ART Ambiente Risorse e Territorio S.r.l.)</p> <p>IL COORDINATORE PER LA SICUREZZA IN FASE DI PROGETTAZIONE:          Dott. Ing. Achille Deveshianeschi</p> <p>PROTODOLLO _____ DATA _____ 201__</p>	<p>CAPOGRUPPO MANDATARIA:            Direzione Tecnica:          Dott. Ing. Lorenzo Infante</p> <p>MANDANTIS:            Direzione Tecnica:          Dott. Arch. Claudio TURRINI</p>  Direzione Tecnica: Dott. Ing. Andrea AVETA  Direzione Tecnica: Dott. Ing. Ivano FRESIA  Direzione Tecnica: Dott. Ing. Pasquale PISANO
---	--

**INTERFERENZE**  
 Planimetria con l'indicazione delle interferenze  
 Rete Telecomunicazioni - Tavola 2 di 2

CODICE PROGETTO DP RM105 D20	NOME FILE TOINO2INTPL01-02_A	REVISIONE A	SCALA 1:2000
REV. _____	DESCRIZIONE _____	DATA _____	REDDATTO _____ VERIFICATO _____ APPROVATO _____