


- LEGENDA**
- TELECOMUNICAZIONI POLIFERA PRINCIPALE – RETI SECONDARIE
  - P POZZETTI 125x80
  - MP M.POZZETTI 220x170
  - POP EDISONTEL
  - ▲ GIUNTO DI LINEA EDISONTEL
  - ARMADIO RIPARTILINEA
  - CUNICOLO TECNOLOGICO PREVISTO IN ALTRO APPALTO
  - SPOSTAMENTI PROPOSTI

SEZIONI TIPICHE DEL PROGETTO TECNOLOGICO DEI LAVORI DI "Allargamento della Via Tiburtina tra i Km 9+300 e Km 15+800" (Lavori già appaltati)  
 - SCALA 1:50 -

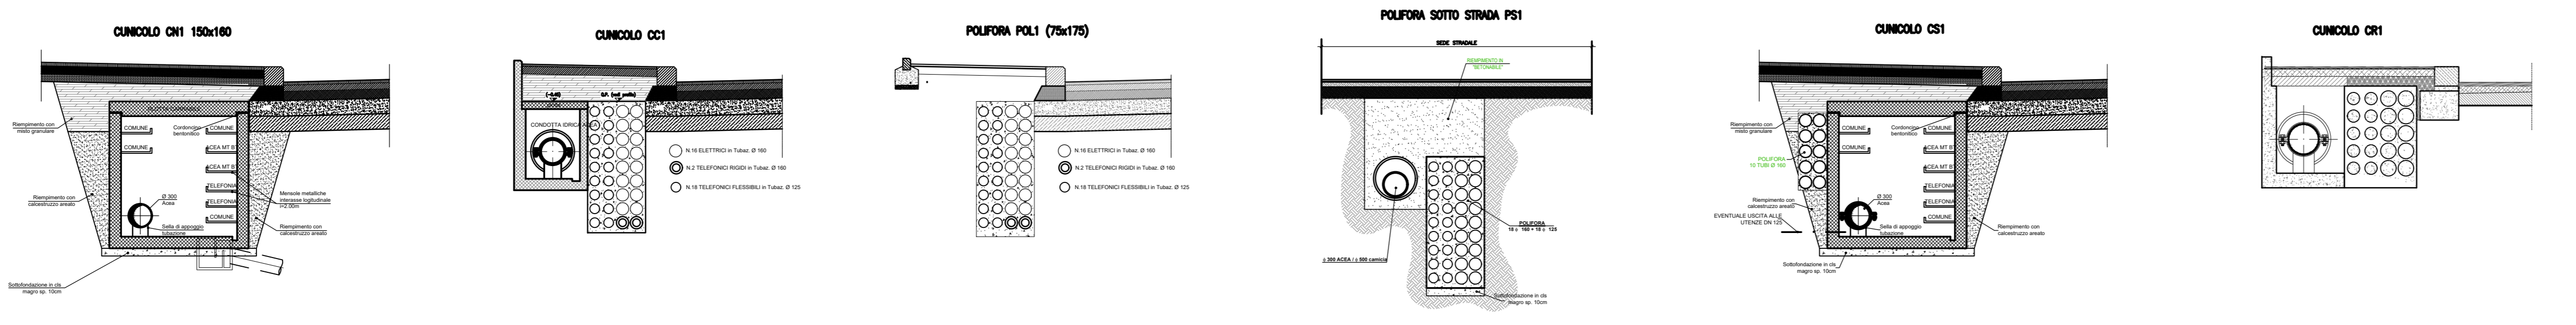

**anas** Compartimento della Viabilità per il Lazio

**A90 Svincolo Tiburtina**  
 Intervento di potenziamento dallo svincolo "Centrale del Latte" allo svincolo A24  
 2ª fase funzionale

**PROGETTO DEFINITIVO** cod RM 105

PROGETTAZIONE: R.T.I.: PROGIN S.p.A. (capogruppo mandataria)  
 CREW Cremonesi Workshop S.r.l - TECNOSISTEM S.p.A  
 ART Risorse Ambiente Territorio S.r.l - ECOPLAME S.r.l.

RESPONSABILE INTEGRAZIONI PRESTAZIONI SPECIALISTICHE:  
 Dott. Ing. Antonio GRIMALDI (Progin S.p.A.)

CAPOGRUPPO MANDATARIA:  
 PROGIN S.p.A. (capogruppo mandataria)  
 Direttore Tecnico: Dott. Ing. Lorenzo INFANTE

IL GEOLOGO:  
 Dott. Geol. Giovanni CARRA (ART Ambiente Risorse e Territorio S.r.l.)

IL COORDINATORE PER LA SICUREZZA IN FASE DI PROGETTAZIONE:  
 Dott. Ing. Michele CARALE (Progin S.p.A.)

MANDANTIS:  
**CREW** **TECNOSISTEM**  
 Direttore Tecnico: Dott. Arch. Claudio TURRINI  
 Direttore Tecnico: Dott. Ing. Andrea AVETA

VISTO IL RESPONSABILE DEL PROCEDIMENTO:  
 Dott. Ing. Achille DEVIANTONISCI

PROTOCOLLO DATA 201...

MANDANTIS:  
**art** **ECOPLAME**  
 Direttore Tecnico: Dott. Ing. Ivano FRESIA  
 Direttore Tecnico: Dott. Arch. Pasquale PISANO

**INTERFERENZE**  
 Planimetria con la risoluzione delle interferenze  
 Rete Telecomunicazioni

CODICE PROGETTO	NOME FILE	REVISIONE	SCALA
DP RM105 D20	TO02IN02INTPL03_A	A	1:2000
CODICE ELAB.	TO01IN02INTPL03		

A	Prima emissione	06/2021	BISERIO	VELUTTA	INFANTE
REV.	DESCRIZIONE	DATA	REDATTO	VERIFICATO	APPROVATO