



QUADRO DI UNIONE

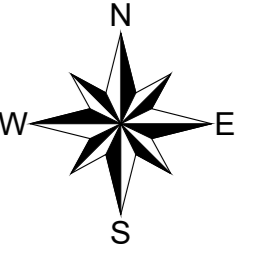

LEGENDA

- LINEA PRIMARIA 40 BAR (GASDOTTO)
- - - LINEA PRIMARIA 40 BAR DISMESSA (GASDOTTO)
- LINEA SECONDARIA (GASDOTTO)
- TUBO GAS
- + PALINA GAS

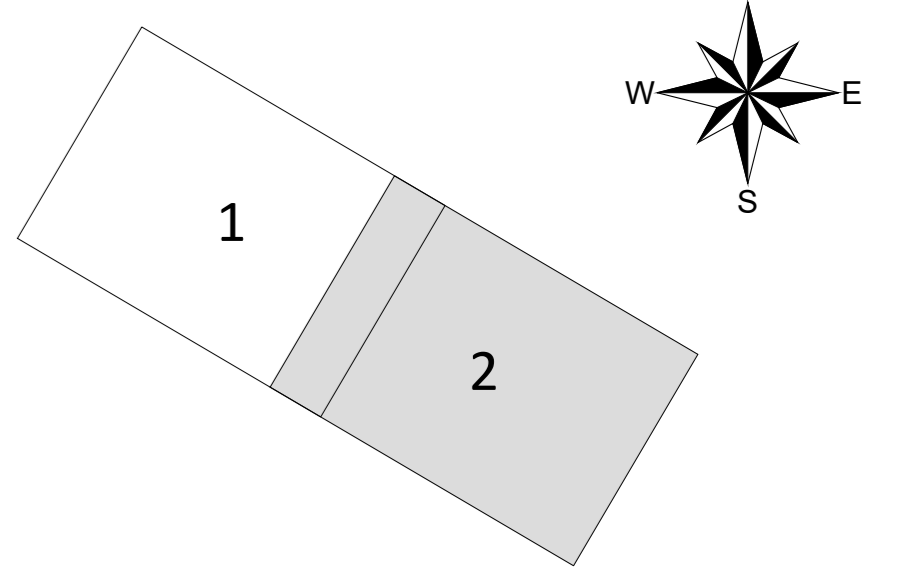

Compartimento della Viabilità per il Lazio

A90 Svincolo Tiburtina
Intervento di potenziamento dallo svincolo
"Centrale del Latte" allo svincolo A24
2^a fase funzionale

PROGETTO DEFINITIVO codRM 105

PROGETTAZIONE: R.T.I.: PROGIN S.p.A. (capogruppo mandataria)
CREW Cremonesi Workshop S.r.l. - TECNOSISTEM S.p.A.
ART Risorse Ambiente Territorio S.r.l. - ECOPLAME S.r.l.

RESPONSABILE INTEGRAZIONI PRESTAZIONI SPECIALISTICHE: Dot. Ing. Antonio GRIMALDI (Progin S.p.A.)	CAPOGRUPPO MANDATARIA: PROGIN S.p.A. INGRA S.p.A. MANTANDI: PROGIN S.p.A.
---	---

IL GEOLOGO: Dot. Geol. Giovanni CARRA (ART Ambiente Risorse e Territorio S.r.l.)	DIRETTORE TECNICO: Dot. Ing. Lorenzo INFANTE
---	---

IL COORDINATORE PER LA SICUREZZA IN FASE DI PROGETTAZIONE: Dot. Ing. Michele CURALE (Progin S.p.A.)	DIRETTORE TECNICO: Dot. Arch. Claudio TURRINI
--	--

VISTO IL RESPONSABILE DEL PROCEDIMENTO: Dot. Ing. Achille DEVIANTONISCHI	DIRETTORE TECNICO: Dot. Ing. Ivano FRESIA
---	--

INTERFERENZE
Planimetria con l'indicazione delle interferenze
Rete Gas - Tavola 2 di 2

CODICE PROGETTO DP RM105 D20	NOME FILE TOINO3INTPL02_A	REVISIONE A	SCALA 1:2000
CODICE ELAB. TOINO3INTPL02			

A	Prima emissione	06/2021	DISERIO	VELOTTA	MIANTI
REV.	DESCRIZIONE	DATA	REDATTO	VERIFICATO	APPROVATO