



QUADRO DI UNIONE

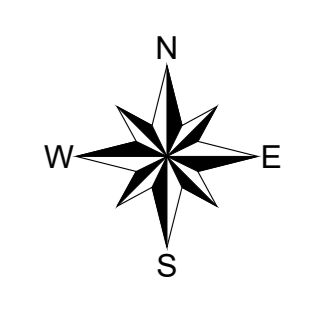

LEGENDA

- ▲— LINEA PRIMARIA 40 BAR (GASDOTTO)
- ▲— LINEA SECONDARIA (GASDOTTO)
- TUBO GAS
- + PALINA GAS
- - - SPOSTAMENTO PROPOSTO

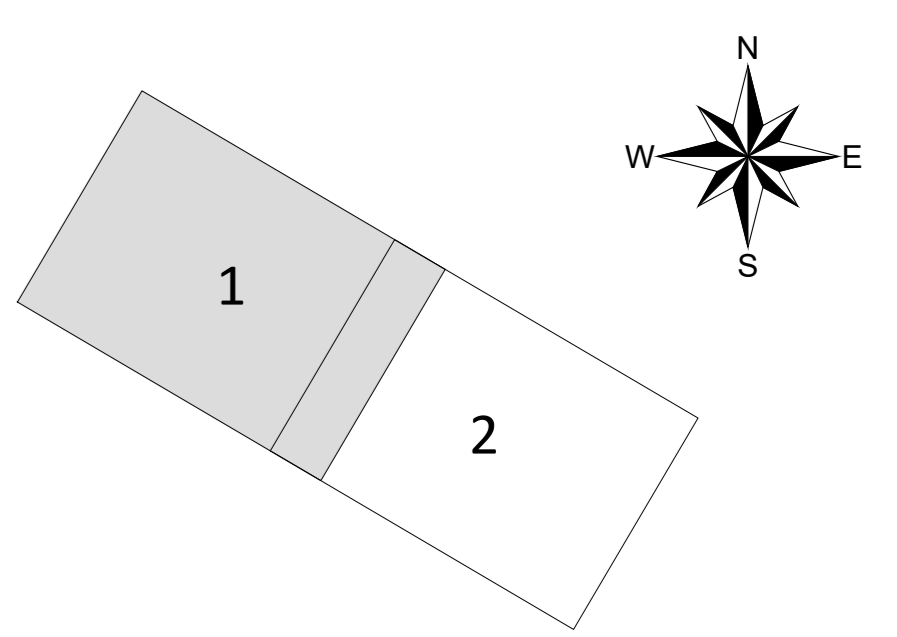

Compartimento della Viabilità per il Lazio

**A90 Svincolo Tiburtina
Intervento di potenziamento dallo svincolo
"Centrale del Latte" allo svincolo A24
2ª fase funzionale**

PROGETTO DEFINITIVO

PROGETTAZIONE: R.T.I.: PROGIN S.p.A. (capogruppo mandataria)
CREW Cremonesi Workshop S.r.l. - TECNOSISTEM S.p.A.
ART Risorse Ambiente Territorio S.r.l. - ECOPLAME S.r.l.

RESPONSABILE INTEGRAZIONI PRESTAZIONI SPECIALISTICHE: Dott. Ing. Antonio GRIMALDI (Progin S.p.A.)	CAPOGRUPPO MANDATARIA: PROGIN S.p.A. INGRA S.p.A. TECNOSISTEM S.p.A.	Direttore Tecnico: Dott. Ing. Lorenzo INFANTE
IL GEOLOGO: Dott. Geol. Giovanni CARRA (ART Ambiente Risorse e Territorio S.r.l.)	MANDANTIS: CREW S.p.A. TECNOSISTEM S.p.A.	Direttore Tecnico: Dott. Arch. Claudio TURRINI
IL COORDINATORE PER LA SICUREZZA IN FASE DI PROGETTAZIONE: Dott. Ing. Michele CURALE (Progin S.p.A.)	ART S.p.A.	Direttore Tecnico: Dott. Ing. Andrea AVIETA
VISTO IL RESPONSABILE DEL PROCEDIMENTO: Dott. Ing. Achille DEVIANTONISCHI	ECOPLAME S.p.A.	Direttore Tecnico: Dott. Arch. Pasquale PISANO
PROTOCOLLO	DATA	201...

**INTERFERENZE
Planimetria con la risoluzione delle interferenze
Rete Gas - Tavola 1 di 2**

CODICE PROGETTO DPRM105 D20	NOME FILE TOINO3INTPL03-04_A	REVISIONE A	SCALA 1:2000
CODICE ELAB. TOINO3INTPL03			
A	Prima emissione	06/2021	BISRO VIGIATA INARTE
REV.	DESCRIZIONE	DATA	REDATTO VERIFICATO APPROVATO