


QUADRO DI UNIONE

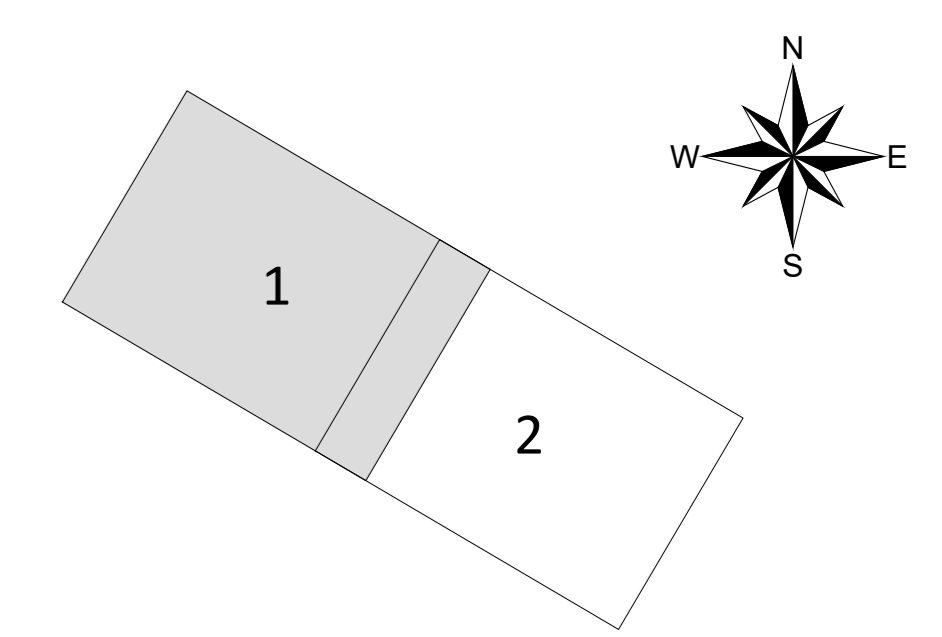

LEGENDA

- ACEA A.T. 150 KW
- ACEA M.T. 60 KW
- ACEA B.T.
- LINEA ELETTRICA MT./B.T.
- + PALO ILLUMINAZIONE
- + PALINA ENEL AT
- CASSETTA ENEL
- UTENZE PRIVATE SU RECINZIONI



Compartimento della Viabilità per il Lazio

**A90 Svincolo Tiburtina  
Intervento di potenziamento dallo svincolo  
"Centrale del Latte" allo svincolo A24  
2ª fase funzionale**

PROGETTO DEFINITIVO

PROGETTAZIONE: R.T.I.: PROGIN S.p.A. (capogruppo mandataria)  
CREW Cremonesi Workshop S.r.l. - TECNOSISTEM S.p.A.  
ART Risorse Ambiente Territorio S.r.l. - ECOPLAME S.r.l.

RESPONSABILE INTEGRAZIONI PRESTAZIONI SPECIALISTICHE:  
Dott. Ing. Antonio GRIMALDI (ProgIn S.p.A.)

IL GEOLOGO:  
Dott. Geol. Giovanni CARRA (ART Ambiente Risorse e Territorio S.r.l.)

IL COORDINATORE PER LA SICUREZZA IN FASE DI PROGETTAZIONE:  
Dott. Ing. Michele Curiale (ProgIn S.p.A.)

VISTO: IL RESPONSABILE DEL PROCEDIMENTO:  
Dott. Ing. Achille Deveshianocostri

PROTOCOLLO DATA 201...

CAPOGRUPPO MANDATARIA:  
PROGIN S.p.A.  
DIRETTORE TECNICO:  
Dott. Ing. Lorenzo Infante

MANDANTIS:  
CREW Cremonesi Workshop S.p.A.  
DIRETTORE TECNICO:  
Dott. Arch. Claudio TURRINI

TECNOSISTEM S.p.A.  
DIRETTORE TECNICO:  
Dott. Ing. Andrea AVIETA

ART Risorse Ambiente Territorio S.r.l.  
DIRETTORE TECNICO:  
Dott. Ing. Ivo FRESIA

ECOPLAME S.p.A.  
DIRETTORE TECNICO:  
Dott. Arch. Pasquale PISANO

**INTERFERENZE  
Planimetria con l'indicazione delle interferenze  
Rete elettrica - Tavola 1 di 2**

CODICE PROGETTO DP RM105 D20	NOME FILE TOOINDINTPL01-02_A	REVISIONE A	SCALA 1:2000
CODICE ELAB. TOOIND04INTPL01			

A	Prima emissione	06/2021	BISRO	VELIOTA	INARTI
REV.	DESCRIZIONE	DATA	REDATTO	VERIFICATO	APPROVATO