


QUADRO DI UNIONE

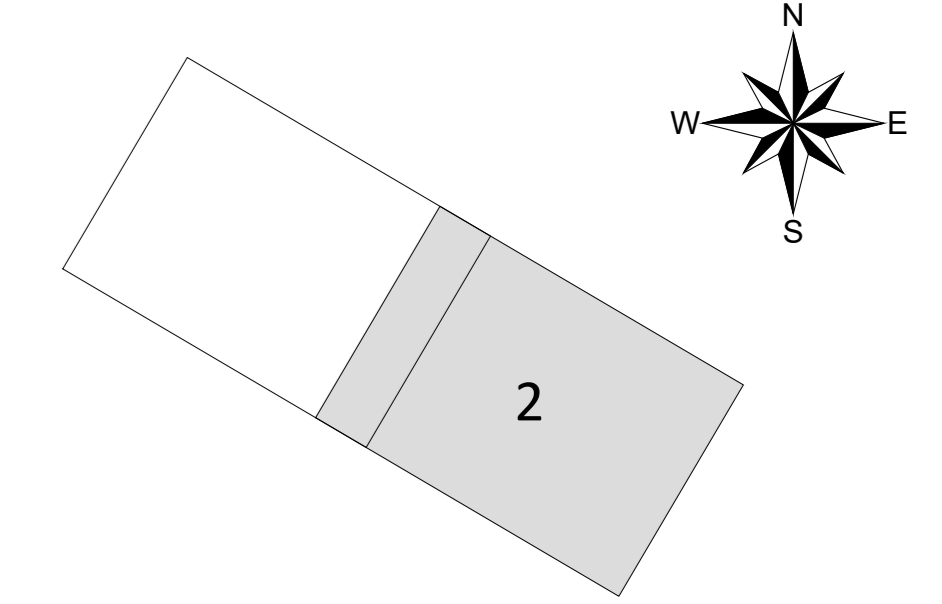

LEGENDA

- ACEA A.T. 150 KW
- ACEA M.T. 60 KW
- ACEA B.T.
- LINEA ELETTRICA MT./B.T.
- + PALO ILLUMINAZIONE
- + PALINA ENEL AT
- CASSETTA ENEL
- UTENZE PRIVATE SU RECINZIONI



Compartimento della Viabilità per il Lazio

A90 Svincolo Tiburtina
Intervento di potenziamento dallo svincolo
"Centrale del Latte" allo svincolo A24
2ª fase funzionale

PROGETTO DEFINITIVO codRM 105

PROGETTAZIONE: R.T.I.: PROGIN S.p.A. (capogruppo mandataria)
CREW Cremonesi Workshop S.r.l. - TECNOSISTEM S.p.A.
ART Risorse Ambiente Territorio S.r.l. - ECOPLAME S.r.l.

RESPONSABILE INTEGRAZIONI PRESTAZIONI SPECIALISTICHE: Dott. Ing. Antonio GRIMALDI (ProgIn S.p.A.)	CAPOGRUPPO MANDATARIA: PROGIN S.p.A. ING. ANTONIO GRIMALDI PROGIN
--	---

IL GEOLOGO: Dott. Geol. Giovanni CARRA (ART Ambiente Risorse e Territorio S.r.l.)	MANDANTIS: CREW Direttore Tecnico: Dott. Arch. Claudio TURRINI
--	--

IL COORDINATORE PER LA SICUREZZA IN FASE DI PROGETTAZIONE: Dott. Ing. Achille Devasianeschi	TECNOSISTEM Direttore Tecnico: Dott. Ing. Andrea AVETA
--	---

VISTO IL RESPONSABILE DEL PROCEDIMENTO: Dott. Ing. Achille Devasianeschi	art Direttore Tecnico: Dott. Ing. Ivano FRESIA
---	---

ECOPLAME Direttore Tecnico: Dott. Arch. Pasquale PISANO	PROTOCOLLO _____ DATA _____ 201__
---	-----------------------------------

INTERFERENZE
Planimetria con l'indicazione delle interferenze
Rete elettrica - Tavola 2 di 2

CODICE PROGETTO DP RM105 D20	NOME FILE TOOINDINTPL01-02_A	REVISIONE A	SCALA 1:2000
CODICE ELAB. TOOIND04INTPL02			

A	Prima emissione	06/2021	DISERIO	VELUTTA	INARTE
REV.	DESCRIZIONE	DATA	REDATTO	VERIFICATO	APPROVATO