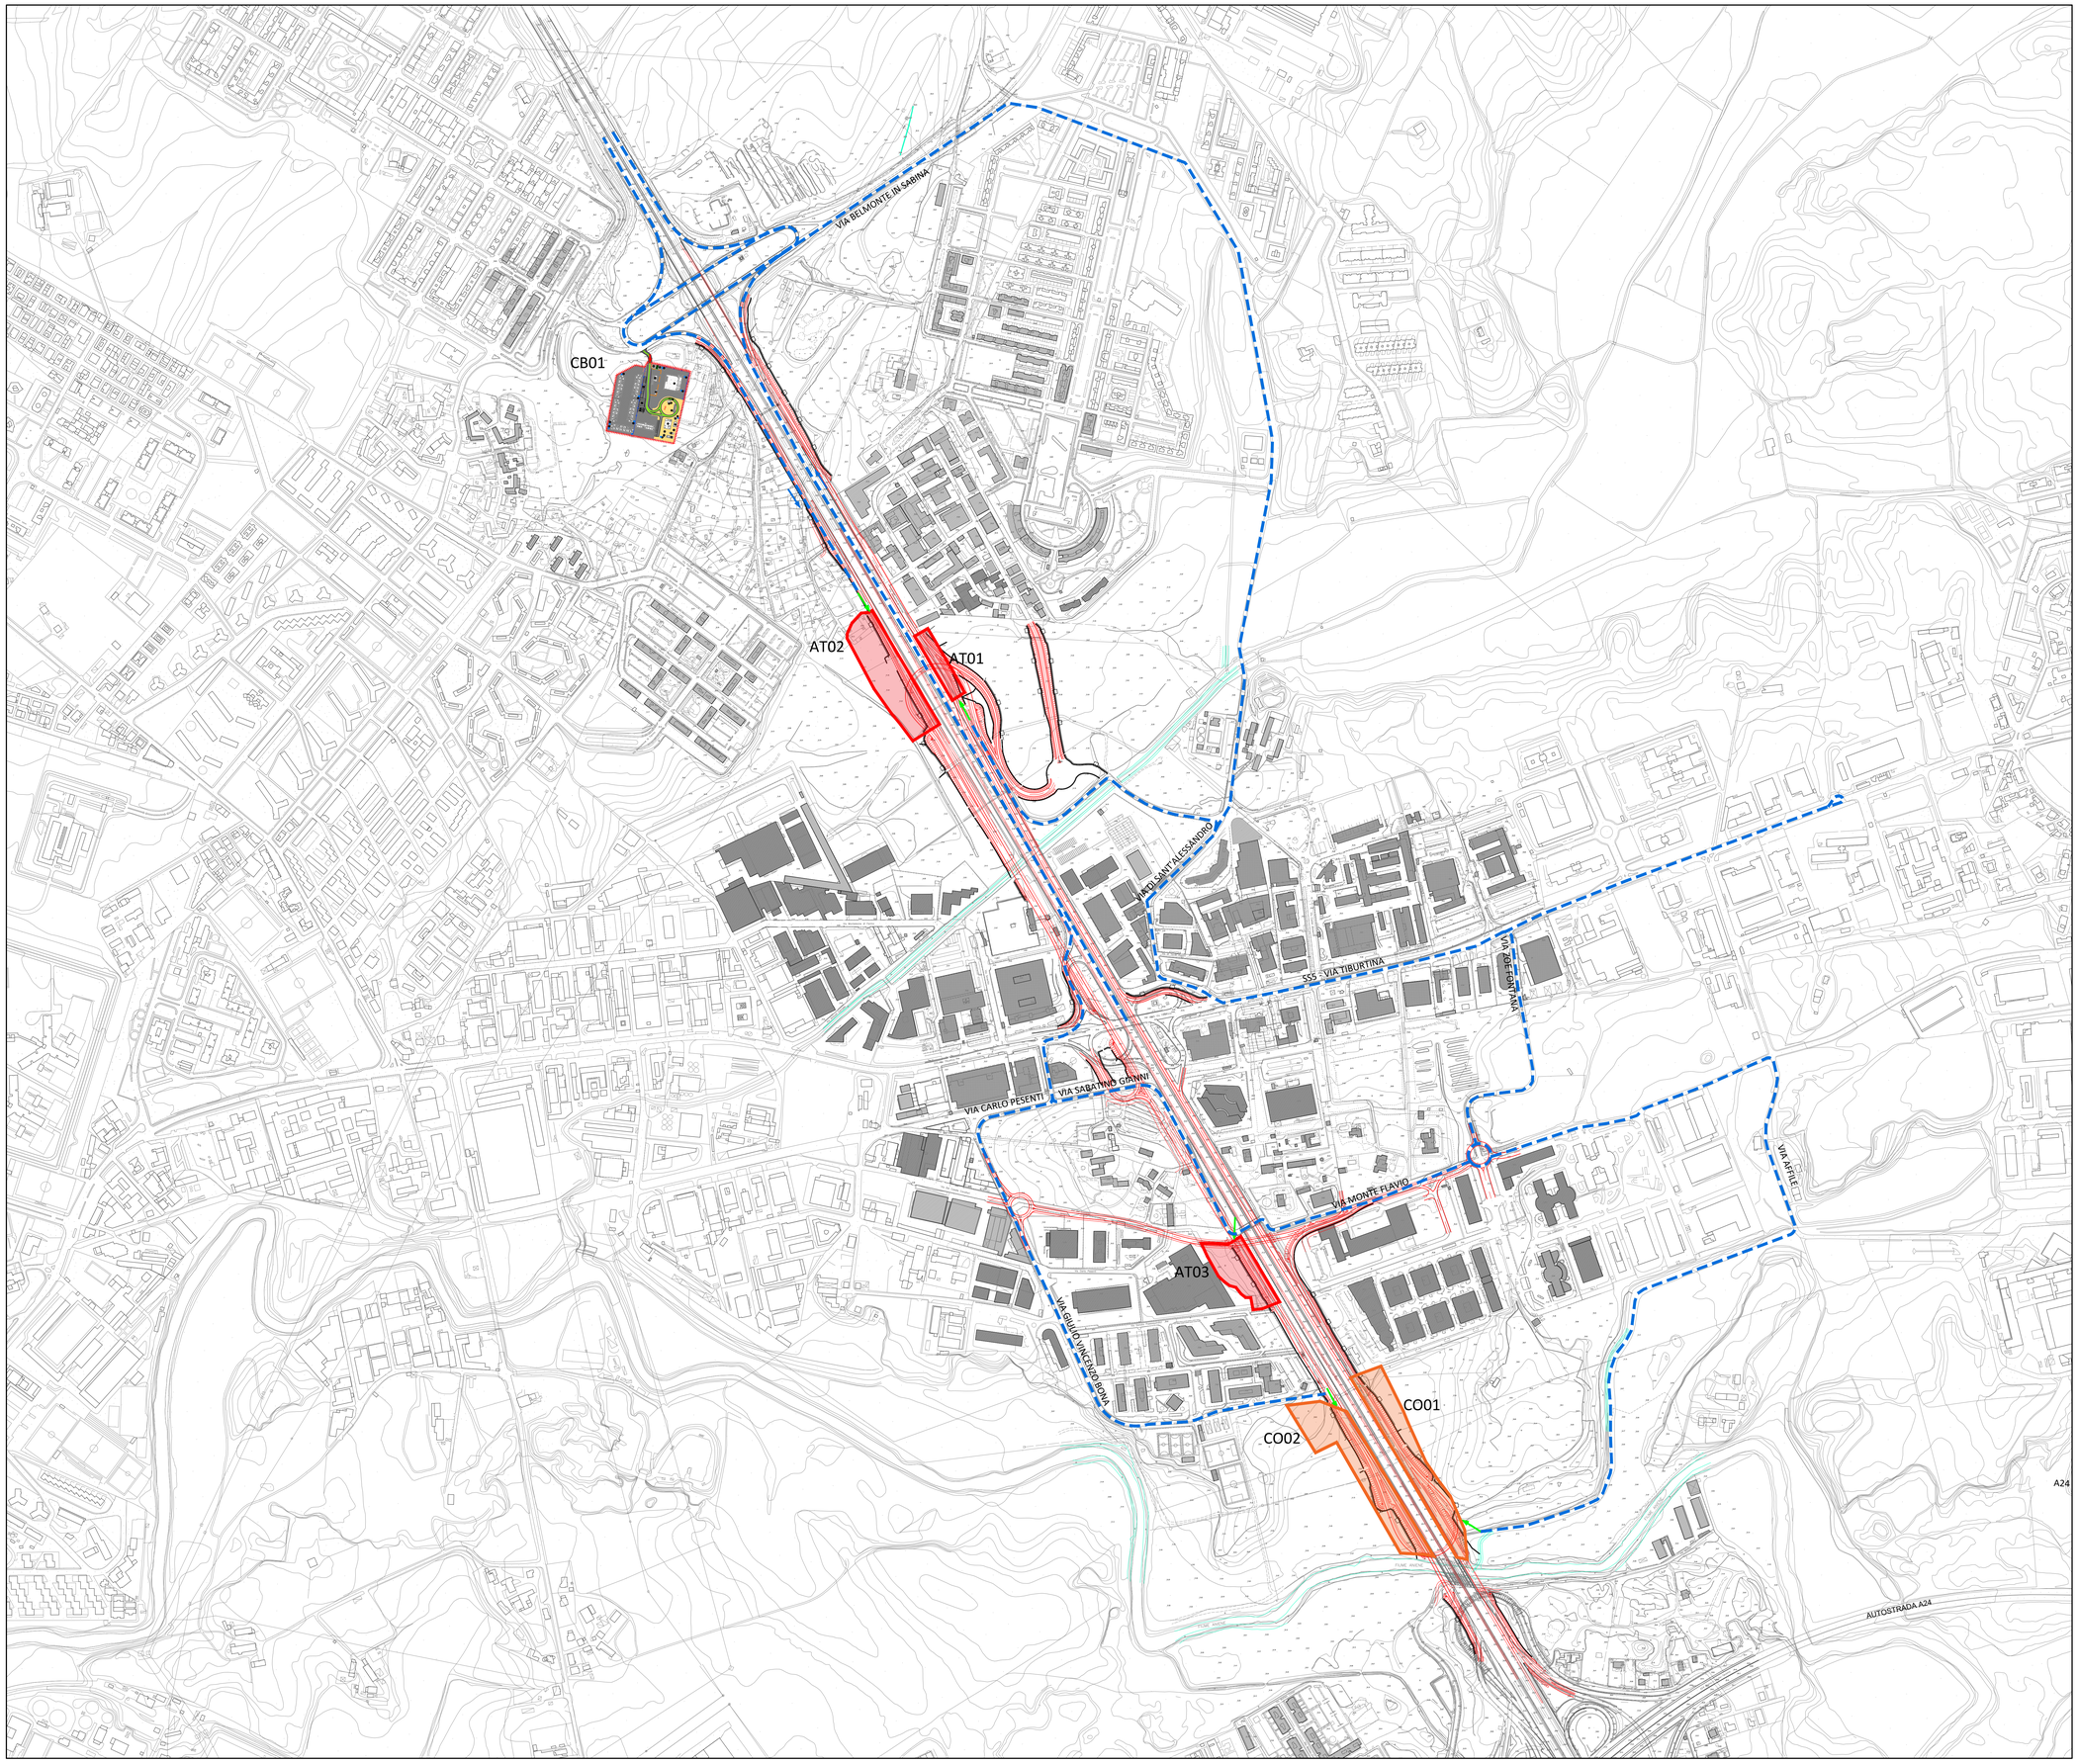

Legenda

- Percorsi dei mezzi di cantiere su viabilità ordinaria
- Accesso all'area di cantiere/ viabilità in ambito cantiere
- Area di cantiere e stoccaggio materiali
- Cantiere Base
- Cantiere Operativo

anas — *Direzione Progettazione e Realizzazione Lavori*

A90 Svincolo Tiburtina
Intervento di potenziamento dallo svincolo "Centrale del Latte" allo svincolo A24
2ª fase funzionale

PROGETTO DEFINITIVO — COD RM 105

PROGETTAZIONE: R.T.I.: PROGIN S.p.A. (capogruppo mandataria)
CREW Cremonesi Workshop S.r.l - TECNOSISTEM S.p.A
ART Risorse Ambiente Territorio S.r.l - ECOPLAME S.r.l.

RESPONSABILE INTEGRAZIONE PRESTAZIONI:
Dott. Ing. Antonio GRIMALDI (Progin S.p.A.)

PROGETTISTA FIRMATARIO:
Dott. Ing. Lorenzo INFANTE (Progin S.p.A.)
Ordine degli Ingegneri della Provincia di Salerno n. 3446

ESPLORATORE:
Dott. Ing. Lorenzo INFANTE (07.12.2021 11:18:59 GMT+01:00)

LORENZO INFANTE (07.12.2021 11:28:40 GMT+01:00)

CAPOGRUPPO MANDATARIA:
PROGETTAZIONE ENGINEERING INFRASTRUTTURE
PROGIN S.p.A.
Direttore Tecnico:
Dott. Ing. Lorenzo Infante

RESPONSABILE STUDIO IMPATTO AMBIENTALE
Dott. Arch. Salvatore SCORPETTA (Progin S.p.A.)

IL GEOLOGO:
Dott. Geol. Giovanni CARRA (ART Ambiente Risorse e Territorio S.r.l.)
Ordine dei Geologi Regione Emilia Romagna n. 643 A

IL COORDINATORE PER LA SICUREZZA IN FASE DI PROGETTAZIONE:
Dott. Ing. Michele Curiale (Progin S.p.A.)

VISTO: IL RESPONSABILE DEL PROCEDIMENTO:
Dott. Ing. Achille DEVITOFRANCESCHI

PROTOCOLLO — DATA 20...

MANDANTI:
CREW CREMONESI WORKSHOP & CONSULTANTS
Direttore Tecnico:
Dott. Arch. Claudio TURRINI

TECNOSISTEM Engineering & Technology
Direttore Tecnico:
Dott. Ing. Andrea AVETA

art Ambiente Risorse Territorio
Direttore Tecnico:
Dott. Ing. Ivo FRESIA

ECOPLAME ambiente e paesaggio
Direttore Tecnico:
Dott. Arch. Pasquale PISANO

CANTIERIZZAZIONE E FASI REALIZZATIVE
Ubicazione aree di cantiere e viabilità di servizio
Planimetria

CODICE PROGETTO	NOME FILE: T00CA00CANPL01_B	REVISIONE	SCALA:
DP RM105 D20	CODICE ELAB. T00CA00CANPL01	B	1:5000

REV.	DESCRIZIONE	DATA	REDATTO	VERIFICATO	APPROVATO
B	Revisione a seguito istruttoria ANAS	Novembre 2021	BRACCIALE	VELOTTA	INFANTE
A	Prima emissione	Giugno 2021	DI SERIO	VELOTTA	INFANTE