




SEZIONE A-A'

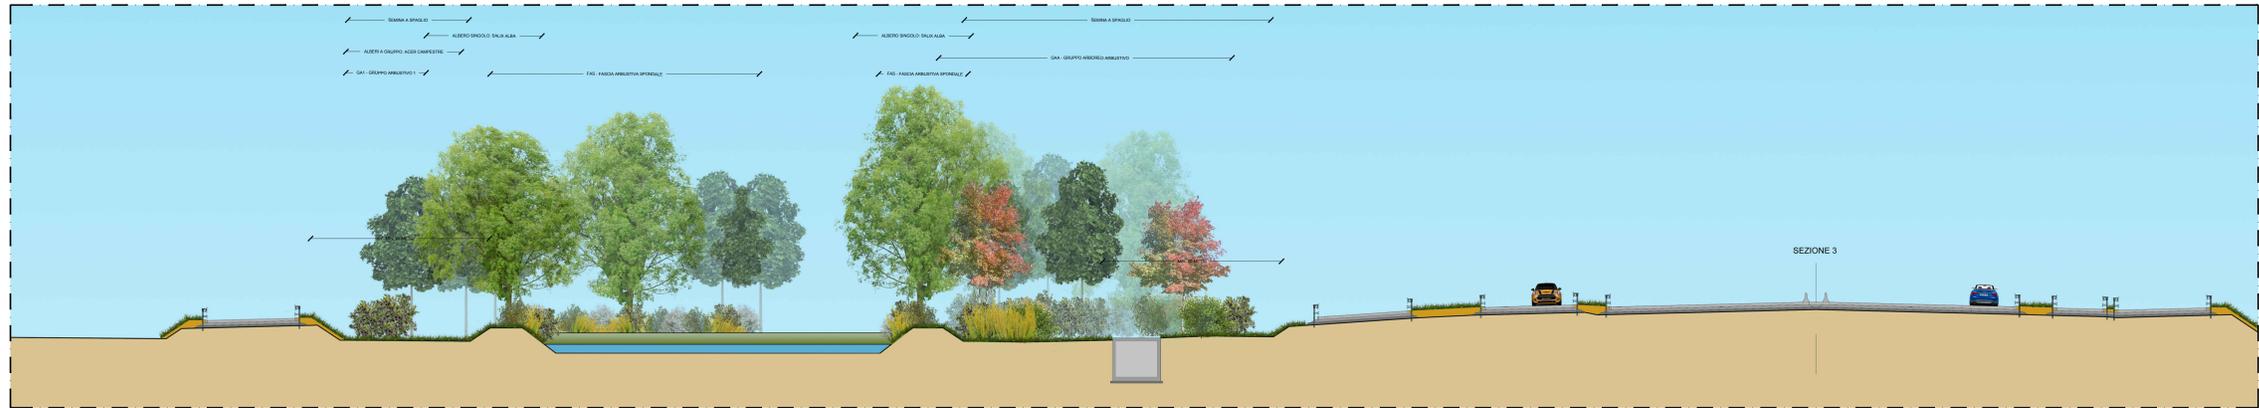


SEZIONE B-B' (PARTE1)

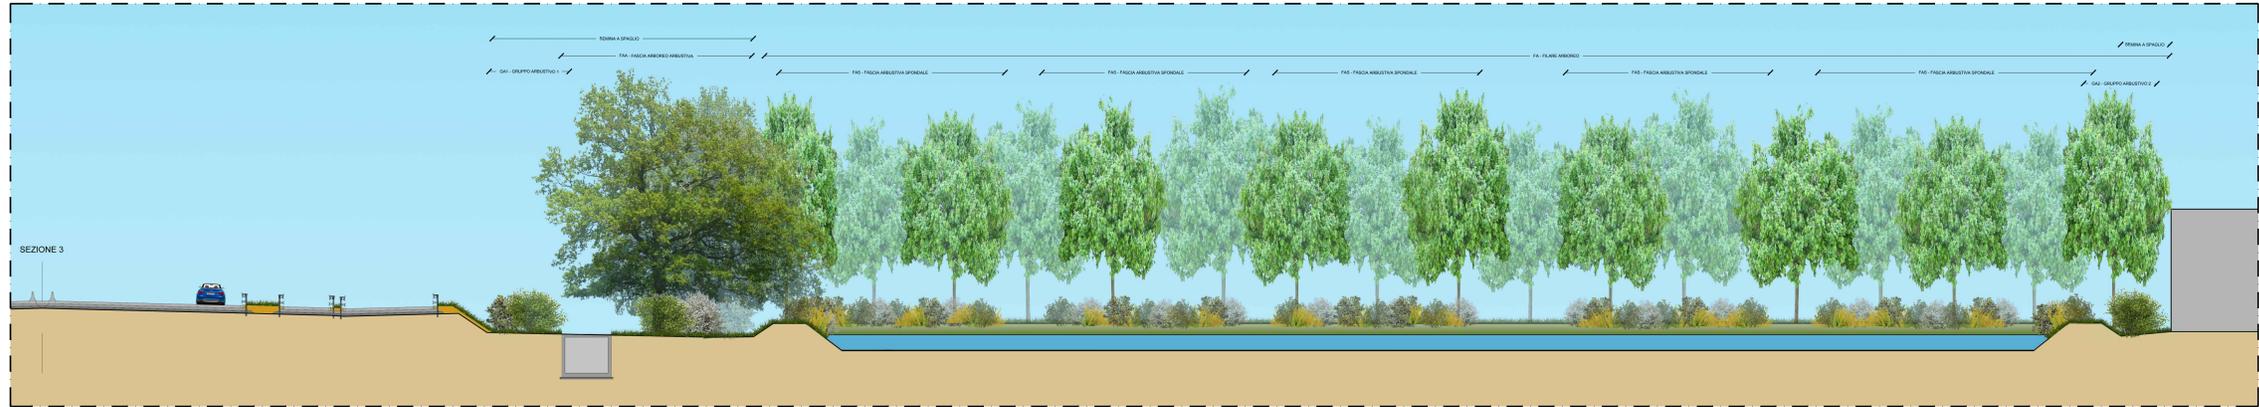


SEZIONE B-B' (PARTE2)

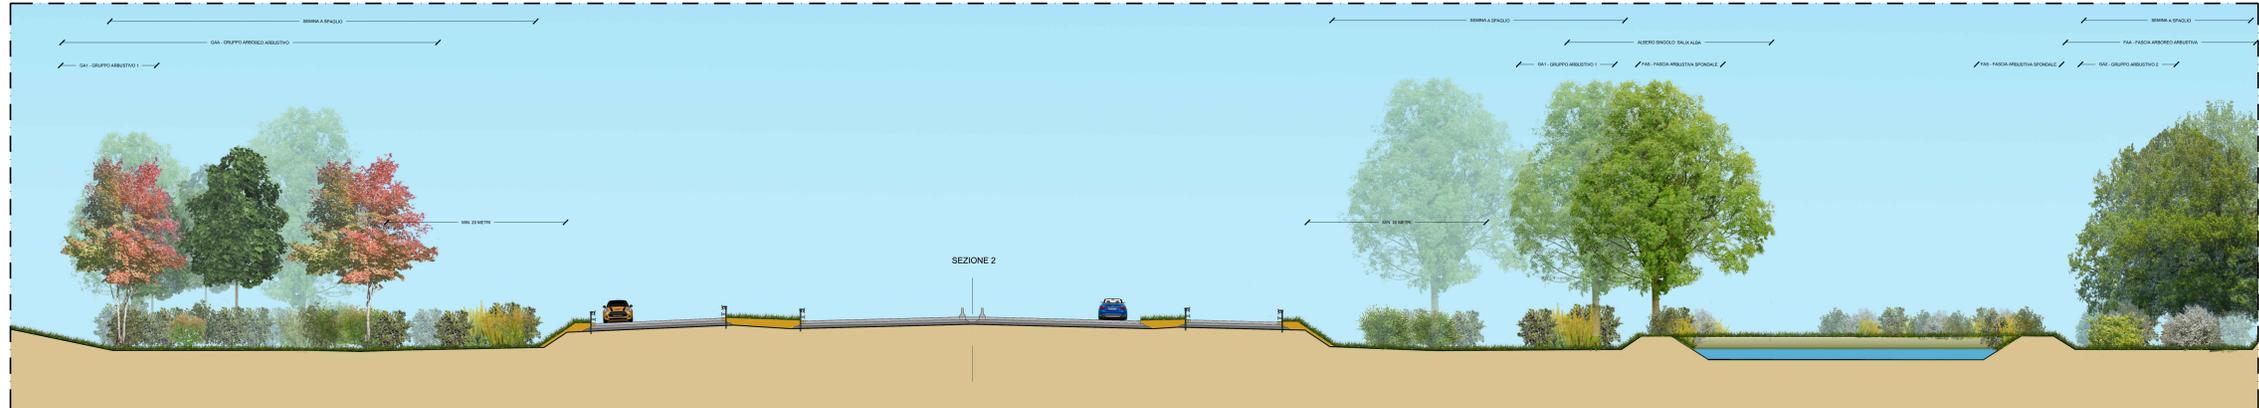


SEZIONE C-C'

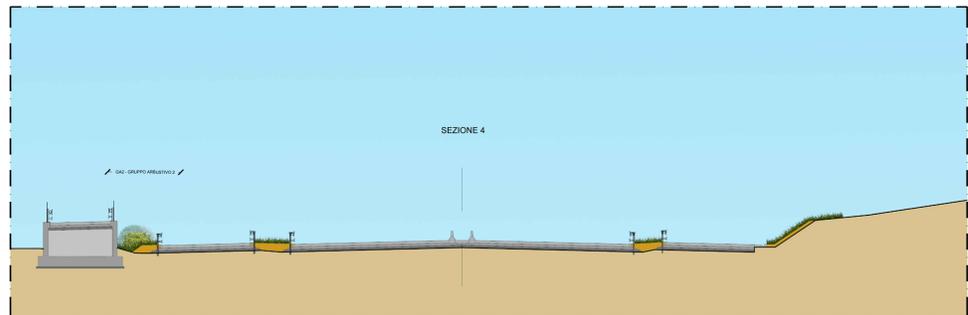

SEZIONE D-D'

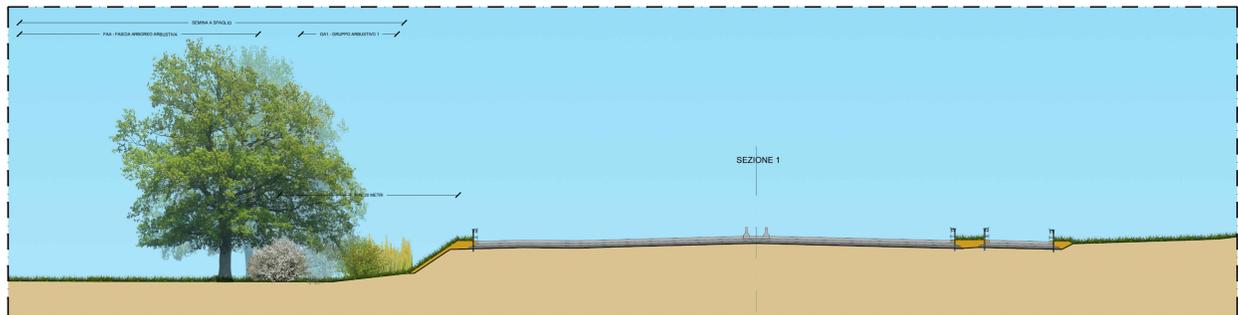

SEZIONE E-E'

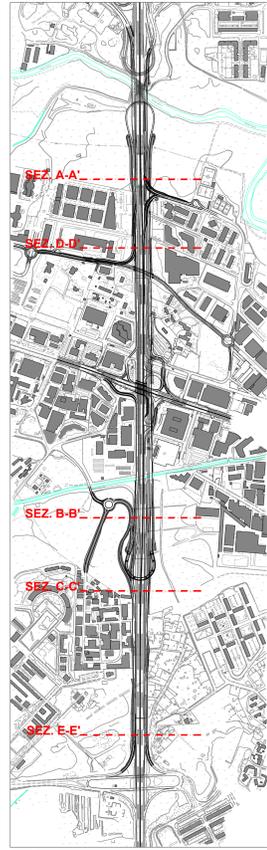

keyplan

anas Direzione Progettazione e Realizzazione Lavori

A90 SVINCOLO TIBURTINA
Intervento di potenziamento dallo svincolo Centrale del Latte
allo svincolo A24
1° e 2° Fase Funzionale

STUDIO DI IMPATTO AMBIENTALE cod RM105

PROGETTAZIONE: R.T.I.: PROGIN S.p.A. (capogruppo mandataria)
CREW Cremonesi Workshop S.r.l. - ART Risorse Ambiente Territorio S.r.l.
ECOPLAME S.r.l. - TECNO SISTEM S.p.A.

RESPONSABILE INTEGRAZIONE PRESTAZIONI SPECIALISTICHE: Dot. Ing. Antonio GRIMALDI (Progin S.p.A.)	CAPOGRUPPO MANDATARIA: PROGIN S.p.A. DIRETTORE TECNICO: Dot. Ing. Lorenzo INFANTE
IL GEOLOGO: Dot. Geol. Giovanni CARRA (ART Ambiente Risorse e Territorio S.r.l.)	MANDANTE: PROGIN S.p.A.
IL COORDINATORE PER LA SICUREZZA IN FASE DI PROGETTAZIONE: Dot. Ing. Michele Curiale (Progin S.p.A.)	CREW Cremonesi Workshop S.r.l. DIRETTORE TECNICO: Dot. Arch. Claudio TURRINI
VISTO: IL RESPONSABILE DEL PROCEDIMENTO: Dot. Ing. Antonio SCALAMANDRE'	TECNO SISTEM S.p.A. DIRETTORE TECNICO: Dot. Ing. ...
PROTOCOLLO	DATA

INTERVENTI DI INSERIMENTO PAESAGGISTICO E AMBIENTALE

Sezioni opere a verde

CODICE PROGETTO	NOME FILE	REVISIONE	SCALA:
DP RM 105D20	CODE ELAB: T00IA00AMB SIZ01	A	1:250
A	Prima emissione	Giugno 2021	ECOPLAME ECOPLAME P. Pisano
REV.	DESCRIZIONE	DATA	REDATTO VERIFICATO APPROVATO