
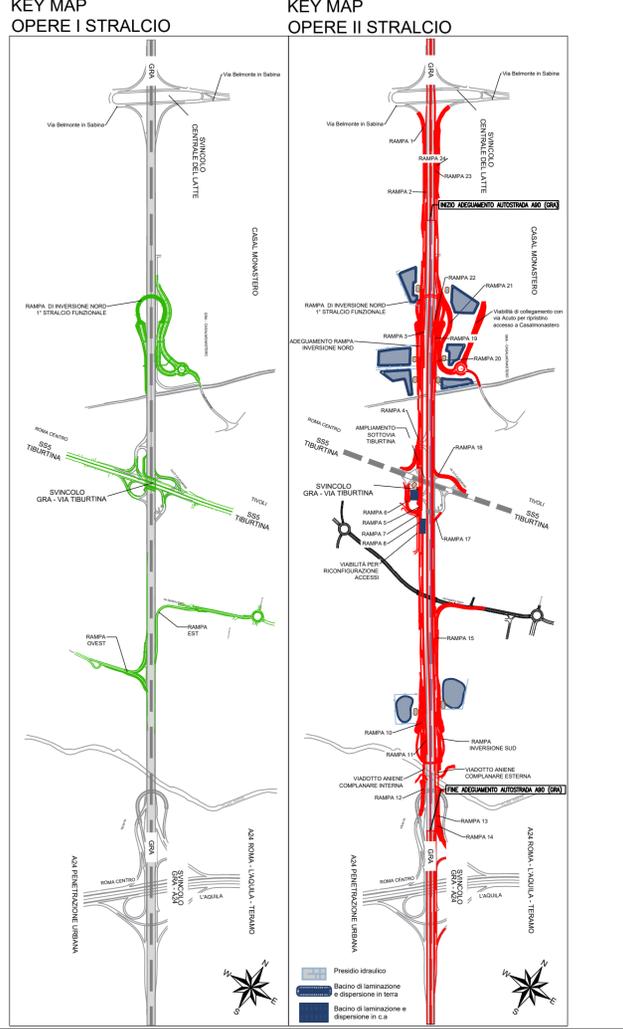


# Sistemi e Regole

Sistema insediativo		Sistema ambientale	
<b>CITTA' STORICA</b>	<b>CITTA' DA RISTRUTTURARE</b>	<b>ACQUE</b>	<b>AREE NATURALI PROTETTE</b>
<ul style="list-style-type: none"> <li>Tessuti &gt;= 15.000</li> <li>Esansione otto-novecentesca a lottizzazione edilizia puntiforme</li> <li>Esansione novecentesca a fronti continue</li> <li>Esansione novecentesca a lottizzazione edilizia puntiforme</li> <li>Esansione novecentesca a impianto moderno e unitario</li> <li>Nuclei storici isolati</li> </ul>	<ul style="list-style-type: none"> <li>prevalentemente residenziali</li> <li>prevalentemente per attività</li> <li>Programmi integrati</li> <li>codice identificativo</li> <li>Nuclei di edilizia ex abusiva da recuperare</li> </ul>	<ul style="list-style-type: none"> <li>Fiumi e laghi</li> <li>Parchi istituiti e tenuta di Castel Porziano</li> <li>AGRO ROMANO</li> <li>Aree agricole</li> </ul>	<ul style="list-style-type: none"> <li>Sistema dei servizi e delle infrastrutture</li> <li>Verde pubblico e servizi pubblici di livello locale</li> <li>Servizi pubblici di livello urbano</li> <li>Verde privato attrezzato</li> <li>Servizi privati</li> <li>Campeggi</li> </ul>
<ul style="list-style-type: none"> <li>Edifici e complessi speciali</li> <li>Centro archeologico monumentale</li> <li>Capisaldi architettonici e urbani</li> <li>Ville storiche</li> <li>Grandi attrezzature e impianti post-unitari</li> <li>Edifici speciali isolati di interesse storico-architettonico e monumentale</li> <li>Spazi aperti &gt;= 15.000</li> <li>Spazi verdi privati di valore storico-morfologico-ambientale</li> <li>Ambiti di valorizzazione</li> <li>Spazi aperti di valore ambientale</li> <li>Tessuti, edifici e spazi aperti</li> <li>Are dismesse e insediamenti prevalentemente non residenziali</li> <li>Ostia Lido</li> </ul>	<ul style="list-style-type: none"> <li>CITTA' DELLA TRASFORMAZIONE</li> <li>Ambiti di trasformazione ordinaria</li> <li>prevalentemente residenziali</li> <li>integrati</li> <li>Ambiti a pianificazione particolareggiata definita</li> <li>prevalentemente residenziale</li> <li>codice identificativo</li> <li>prevalentemente per attività</li> <li>codice identificativo</li> <li>PROGETTI STRUTTURANTI</li> <li>Centralità urbane e metropolitane a pianificazione definita</li> <li>da pianificare</li> <li>Centralità locali</li> <li>Spazi pubblici da riqualificare</li> </ul>	<ul style="list-style-type: none"> <li>SERVIZI</li> <li>Verde pubblico e servizi pubblici di livello locale</li> <li>Servizi pubblici di livello urbano</li> <li>cimiteri</li> <li>aeroporti</li> <li>Verde privato attrezzato</li> <li>Servizi privati</li> <li>Campeggi</li> </ul>	<ul style="list-style-type: none"> <li>INFRASTRUTTURE PER LA MOBILITA'</li> <li>Ferrovie nazionali, metropolitane e in concessione, aree di rispetto</li> <li>Metropolitane</li> <li>Strade</li> <li>Nodi di scambio</li> <li>Porti</li> <li>commerciali</li> <li>turistici</li> <li>INFRASTRUTTURE TECNOLOGICHE</li> <li>Infrastrutture tecnologiche</li> <li>Confine comunale</li> </ul>
<b>CITTA' CONSOLIDATA</b>			
<ul style="list-style-type: none"> <li>Tessuti di espansione novecentesca a tipologia edilizia definita e a media densità insediativa - T1</li> <li>Tessuti di espansione novecentesca a tipologia edilizia definita e ad alta densità insediativa - T2</li> <li>Tessuti di espansione novecentesca a tipologia edilizia libera - T3</li> <li>Verde privato</li> <li>Programmi integrati</li> <li>codice identificativo</li> </ul>			

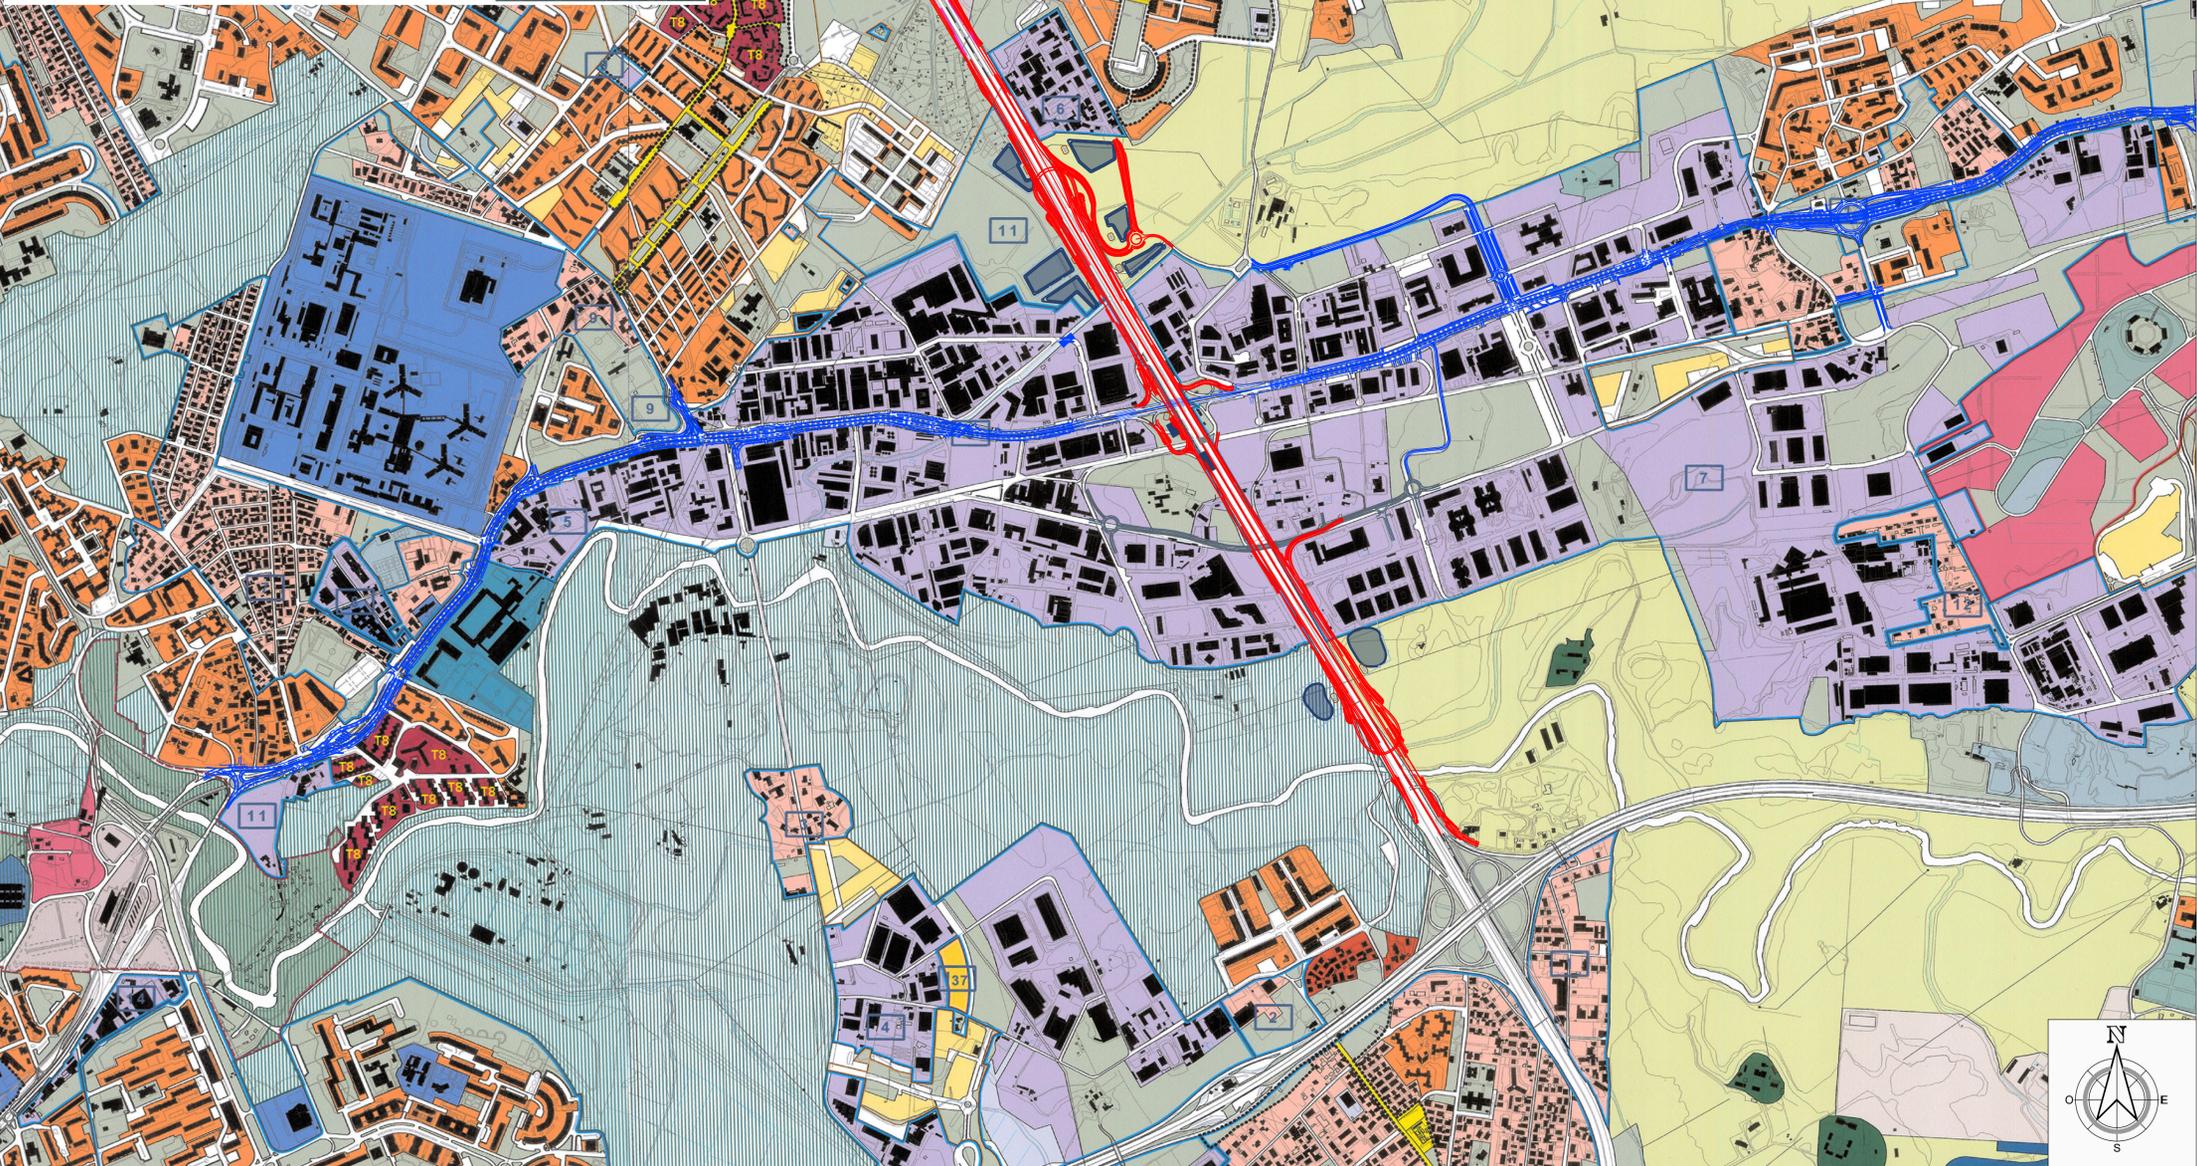

**anas** Direzione Progettazione e Realizzazione Lavori

**A90 GRANDE RACCORDO ANULARE DI ROMA (G.R.A.)**  
 Intervento di potenziamento dello svincolo Tiburtina  
 1° stralcio funzionale (RM62)  
 e  
 Svincolo Tiburtina: Intervento di potenziamento dallo svincolo "Centrale del Latte" allo svincolo A24  
 2ª fase funzionale (RM105)

**PROGETTO DEFINITIVO** cod RM 105

PROGETTAZIONE: R.T.I.: PROGIN S.p.A. (capogruppo mandataria)  
 CREW Cremonesi Workshop S.r.l. - TECNOSYSTEM S.p.A.  
 ART Risorse Ambiente Territorio S.r.l. - ECOPLAME S.r.l.

<b>RESPONSABILE INTEGRAZIONE PRESTAZIONI SPECIALISTICHE:</b> Dott. Ing. Antonio GRIMALDI (Progin S.p.A.)	<b>CAPOGRUPPO MANDATARIA:</b> PROGETTAZIONE GRANDI INFRASTRUTTURE <b>PROGIN S.p.A.</b> MANDANTI: <b>CREW</b> Direttore Tecnico: Dott. Arch. Claudio TURRINI <b>TECNOSYSTEM</b> Direttore Tecnico: Dott. Ing. Andrea AVETA <b>art</b> Direttore Tecnico: Dott. Ing. Ivo FRESIA <b>ECOPLAME</b> Direttore Tecnico: Dott. Arch. Pasquale PISANO
<b>PROGETTISTA FIRMATARIO:</b> Dott. Ing. Lorenzo INFANTE (Progin S.p.A.) Ordine degli Ingegneri della Provincia di Salerno n. 3446	
<b>RESPONSABILE STUDIO IMPATTO AMBIENTALE:</b> Dott. Arch. Salvatore SCOPPETTA (Progin S.p.A.)	
<b>IL GEOLOGO:</b> Dott. Geol. Giovanni CARRA (ART Ambiente Risorse e Territorio S.r.l.) Ordine dei Geologi Regione Emilia Romagna n. 643 A	
<b>IL COORDINATORE PER LA SICUREZZA IN FASE DI PROGETTAZIONE:</b> Dott. Ing. Michele Curiale (Progin S.p.A.)	
<b>VISTO: IL RESPONSABILE DEL PROCEDIMENTO:</b> Dott. Ing. Achille DEVITFRANCESCHI	
PROTOCOLLO _____ DATA _____ 20____	

**STUDIO DI IMPATTO AMBIENTALE**  
**PARTE GENERALE**  
 PRG ROMA CAPITALE - SISTEMI E REGOLE - STRALCIO

CODICE PROGETTO	NOME FILE	REVISIONE	SCALA:		
DP RM105 D20	CODICE ELAB: T00 IA01 AMB CT04	B	10.000		
REV.	DESCRIZIONE	DATA	REDDATTO	VERIFICATO	APPROVATO
B	Emissione a seguito istruttoria ANAS	10/2021	Diaferia	Scopetta	Infante
A	Prima emissione	06/2021	Diaferia	Scopetta	Infante

