

LEGENDA

LINEARI

a) INTERESSE STORICO-MONUMENTALE:

- 1 - VIABILITÀ (il colore non indica la cronologia)
- tratto basolato/tagliata
- antico tracciato
- probabile tracciato antico

b) INTERESSE NATURALISTICO e/o PAESISTICO

- alberature
- fosso

AREALI

a) INTERESSE STORICO-MONUMENTALE:

- area archeologica
- necropoli
- catacombe
- area di interesse storico-paesistico

b) INTERESSE NATURALISTICO e/o PAESISTICO

- bosco e/o macchia
- fondo valle

PUNTI FORMI

a) INTERESSE STORICO-MONUMENTALE-PAESISTICO

- borgo
- castello
- torre
- casale
- chiesa
- tempio
- ponte
- villa o residenza
- manufatto industriale e/o di servizio
- monumento funerario
- tomba
- resti di muratura
- elemento storico-monumentale
- materiale archeologico erratico
- elemento storico-paesistico

LIMITI CRONOLOGICI

- antico - fino al V° sec. d.C.
- medievale - V°-XIV° sec.
- moderno - oltre XV° sec.

STATO DI CONSISTENZA

- conservato
- resti
- tracce

VINCOLI


- vincolo archeologico e/o monumentale Legge 364 del 20/11/1909 Legge 1089 del 1/12/1939
- vincolo paesistico Legge 1667 del 28/10/1950
- Piano Territoriale Paesistico Legge 1667 del 28/10/1950

LIMITI AMMINISTRATIVI

- confine comunale
- confine circoscrizionale
- limite soprintendenze archeologiche di stato

NUMERAZIONE E DESCRIZIONE DEGLI ELEMENTI DI INTERESSE

- 157 - Casale Monastero
- 162 - Fontanile
- 163 - Casale e Torre di Pratolungo
- 170 - Casale Monastero - Cisterna
- 179 - Ponte
- 183 - Casale Bonanni
- 186 - Villa - Resti
- 192 - Resti di muratura
- 194 - Tratto basolato
- 195 - Tratto basolato
- 197 - Casale Tabaccaia
- 203 - Tratto basolato
- 204 - Area di frammenti fittili
- 207 - Tratto basolato
- 209s - Antico tracciato stradale
- 219 - Area di frammenti fittili
- 222 - Casale dei Cavalieri
- 223 - Tratto basolato
- 224 - Tomba
- 228 - Tratto basolato
- 229 - Area di frammenti fittili
- 232 - Casali - Quarto di S. Eusebio
- 233 - Area di frammenti fittili
- 240 - Grotte di Cervara
- 241 - Grotte di Cervara
- 245 - Torraccio di S. Eusebio
- 250 - Area di frammenti fittili
- 254 - Area di frammenti fittili
- 255 - Antica cava
- 261 - Casale
- F - Complesso archeologico - Vincolo archeologico D.M. 10-7-82 - Legge 1089/39

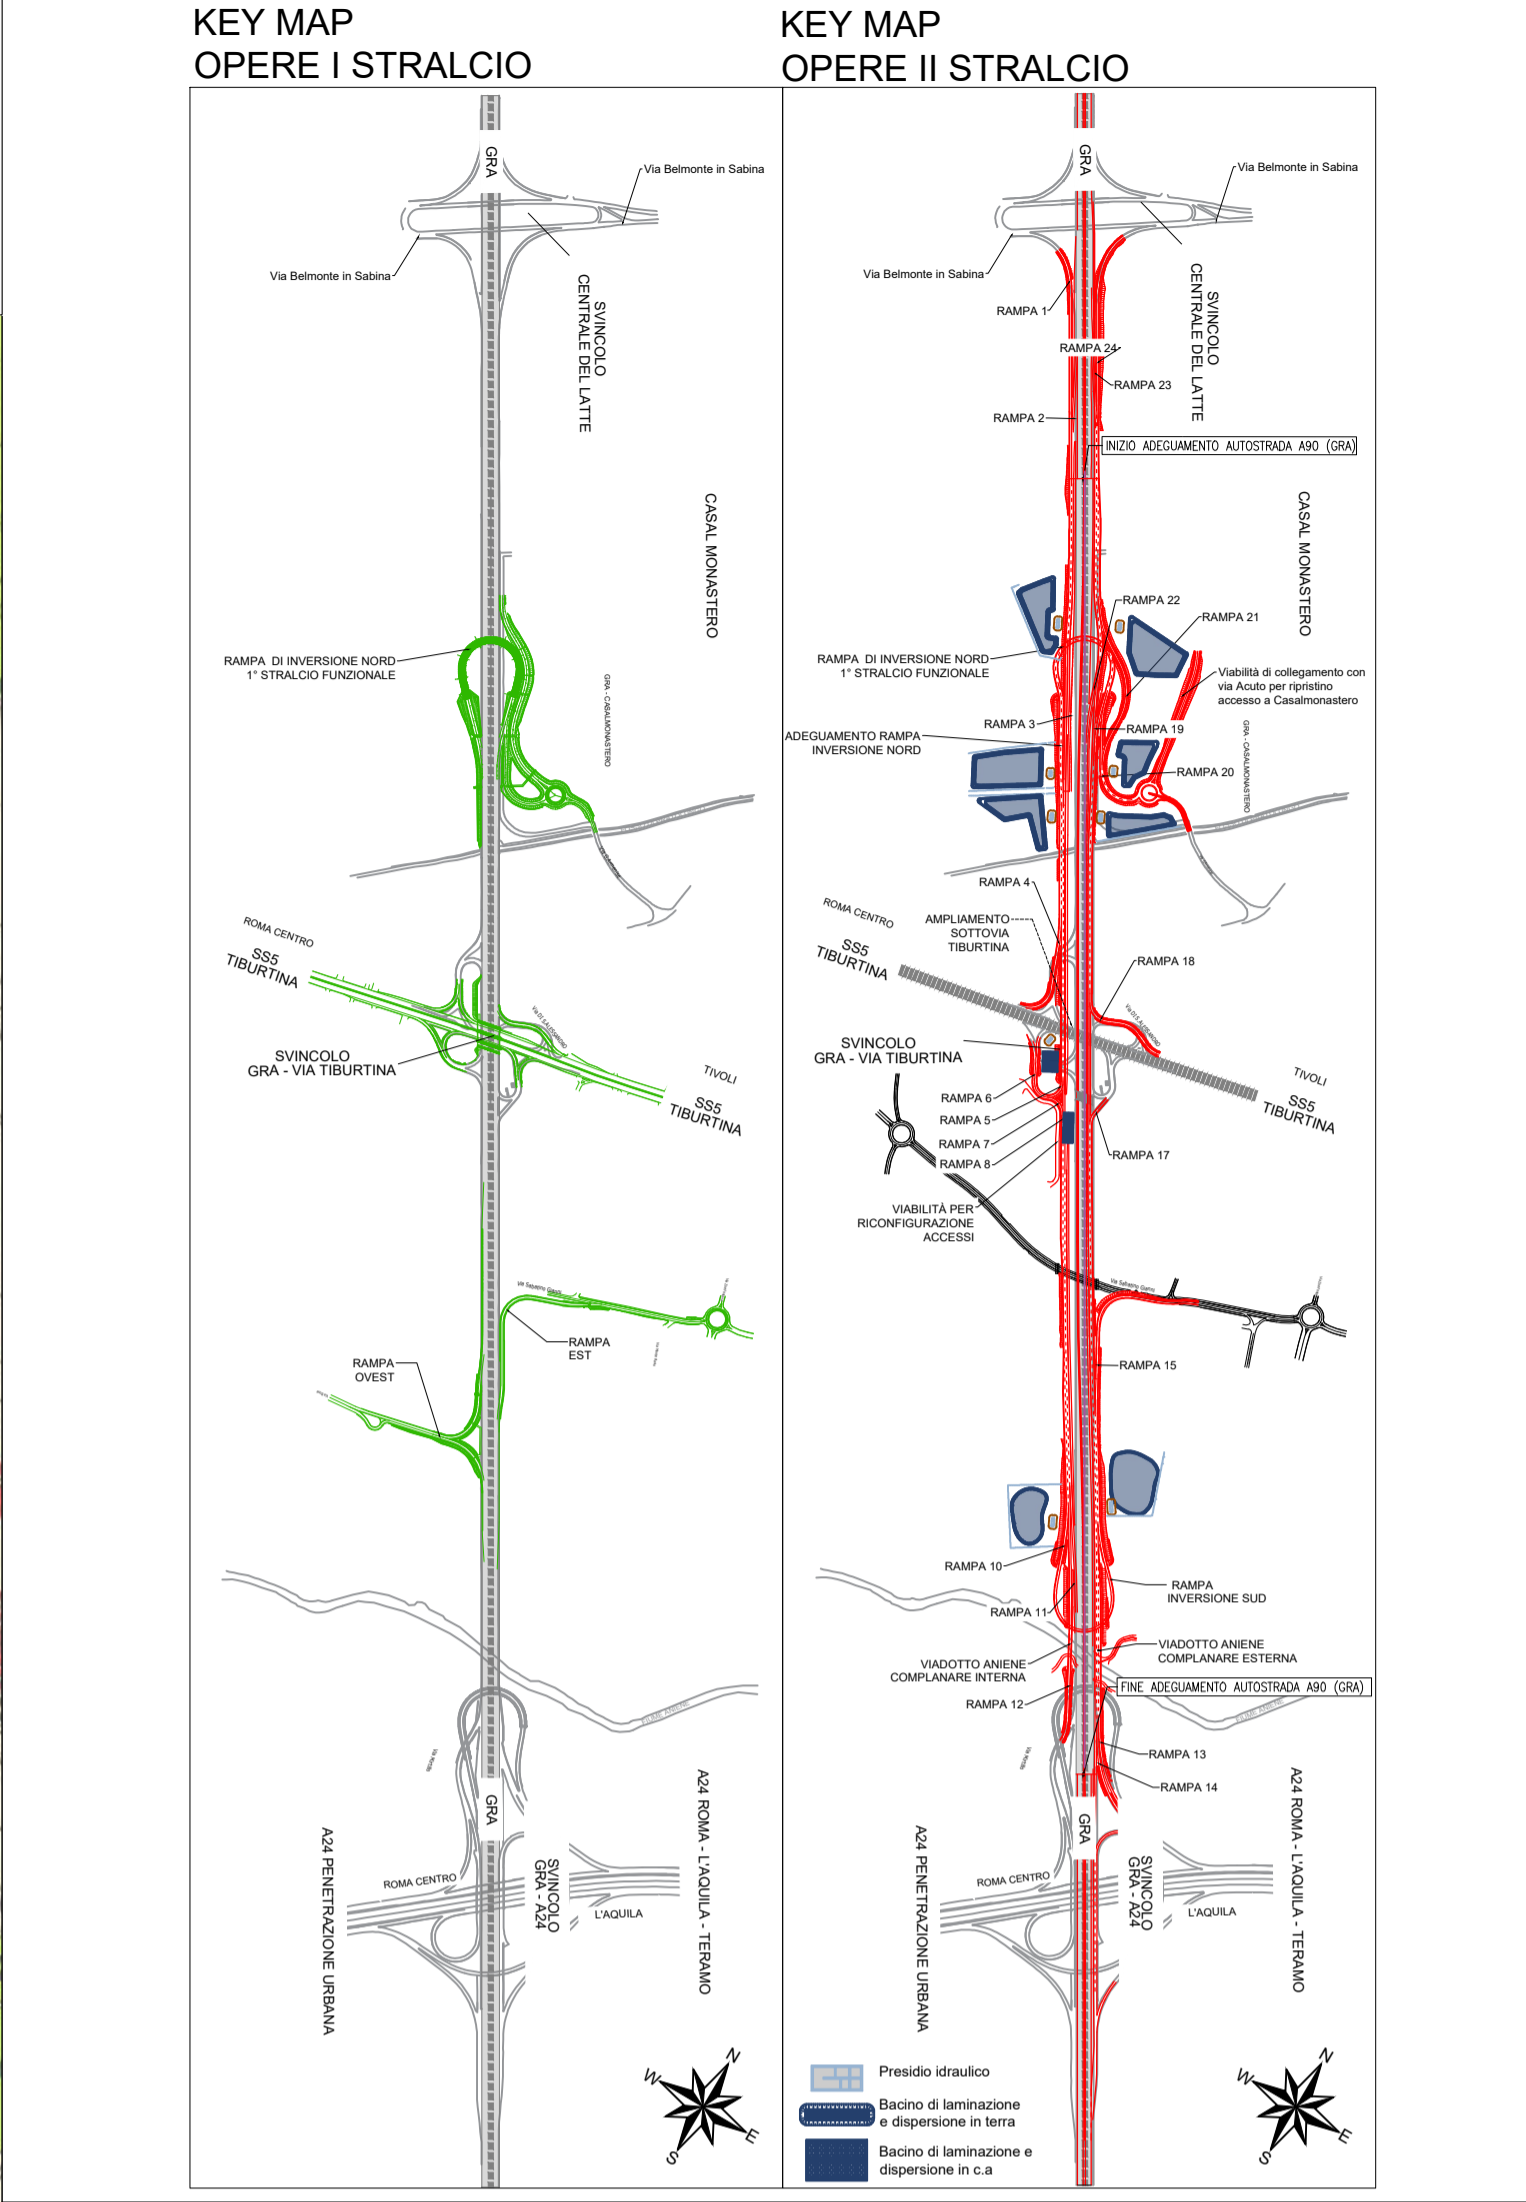

anas Direzione Progettazione e Realizzazione Lavori

A90 GRANDE RACCORDO ANULARE DI ROMA (G.R.A.)
Intervento di potenziamento dello svincolo Tiburtina
1° stralcio funzionale (RM62)
e
Svincolo Tiburtina: Intervento di potenziamento dallo svincolo "Centrale del Latte" allo svincolo A24
2ª fase funzionale (RM105)

PROGETTO DEFINITIVO GOD RM 105

PROGETTAZIONE: R.T.I.: PROGIN S.p.A. (capogruppo mandataria)
CREW Cremonesi Workshop S.r.l - TECNOSISTEM S.p.A
ART Risorse Ambiente Territorio S.r.l - ECOPLAME S.r.l.

RESPONSABILE INTEGRAZIONE PRESTAZIONI SPECIALISTICHE:
Dot. Ing. Antonio GRIMALDI (Progin S.p.A.)

PROGETTISTA FIRMATARIO:
Dot. Ing. Lorenzo INFANTE (Progin S.p.A.)
Ordine degli Ingegneri della Provincia di Salerno n. 3446

RESPONSABILE STUDIO IMPATTO AMBIENTALE
Dot. Arch. Salvatore SCOPPETTA (Progin S.p.A.)

IL GEOLOGO:
Dot. Geol. Giovanni CARRA (ART Ambiente Risorse e Territorio S.r.l.)
Ordine dei Geologi Regione Emilia Romagna n. 643 A

IL COORDINATORE PER LA SICUREZZA IN FASE DI PROGETTAZIONE:
Dot. Ing. Michele Curiale (Progin S.p.A.)

VISTO: IL RESPONSABILE DEL PROCEDIMENTO:
Dot. Ing. Achille DEVITOFRANCESCHI

PROTOCOLLO _____ DATA _____ 20__

CAPOGRUPPO MANDATARIA:
PROGIN S.p.A.
Direttore Tecnico: Dot. Ing. Lorenzo Infante

MANDANTI:
CREW Cremonesi Workshop S.r.l.
Direttore Tecnico: Dott. Arch. Claudio TURRINI
TECNOSISTEM S.p.A.
Direttore Tecnico: Dott. Ing. Andrea AVETA

art
Direttore Tecnico: Dott. Ing. Ivo FRESIA
ECOPLAME
Direttore Tecnico: Dott. Arch. Pasquale PISANO

STUDIO DI IMPATTO AMBIENTALE
PARTE GENERALE
PRG ROMA CAPITALE - CARTA DELL'AGRO - STRALCIO

| CODICE PROGETTO | NOME FILE | REVISIONE | SCALA: |
|-----------------|------------------------------|-----------|----------|
| DP RM105 D20 | CODICE ELAB.: T001A01AMBCT08 | B | 1:10.000 |

| REV. | DESCRIZIONE | DATA | REDATTO | VERIFICATO | APPROVATO |
|------|--------------------------------------|---------|----------|------------|-----------|
| B | Emissione a seguito istruttoria ANAS | 10/2021 | Diaferia | Scopetta | Infante |
| A | Prima emissione | 06/2021 | Diaferia | Scopetta | Infante |