


LEGENDA		
INDIVIDUAZIONE DEGLI IMMOBILI E DELLE AREE DI NOTEVOLE INTERESSE PUBBLICO L.R. 38/1983 - art. 14 L.R. 24/1998 - art.134 co. 1 lett.a) e art. 136 D.lgs. 42/2004		
	c058_001 lett. c) e d) beni d'insieme e vaste località con valore estetico tradizionale, bellezze panoramiche	art.8 NTA
RICOGNIZIONE DELLE AREE TUTELE PER LEGGE art.134 co.1 lett.b) e art. 142 co.1 D.lgs. 42/2004		
	c058_001 lett. c) Protezione dei fiumi, torrenti, corsi d'acqua	art.36 NTA
	f058_001 lett. f) Protezione dei parchi e delle riserve naturali	art.38 NTA
	g058_001 lett. g) Protezione delle aree boscate	art.39 NTA
	c058_001 lett. m) Protezione aree di interesse archeologico	art.42 NTA
	c058_001 lett. n) Protezione punti di interesse archeologico e relative fasce di rispetto	art.42 NTA
INDIVIDUAZIONE DEL PATRIMONIO IDENTITARIO REGIONALE art.134 co.1 lett.c) co.1 D.lgs. 42/2004		
	taa_001 Aree agricole della campagna romana e delle bonifiche agrarie	art.43 NTA
	trp_0671 Beni singoli dell'architettura rurale e relativa fascia di rispetto	art.45 NTA
	AREE DI CANTIERE	

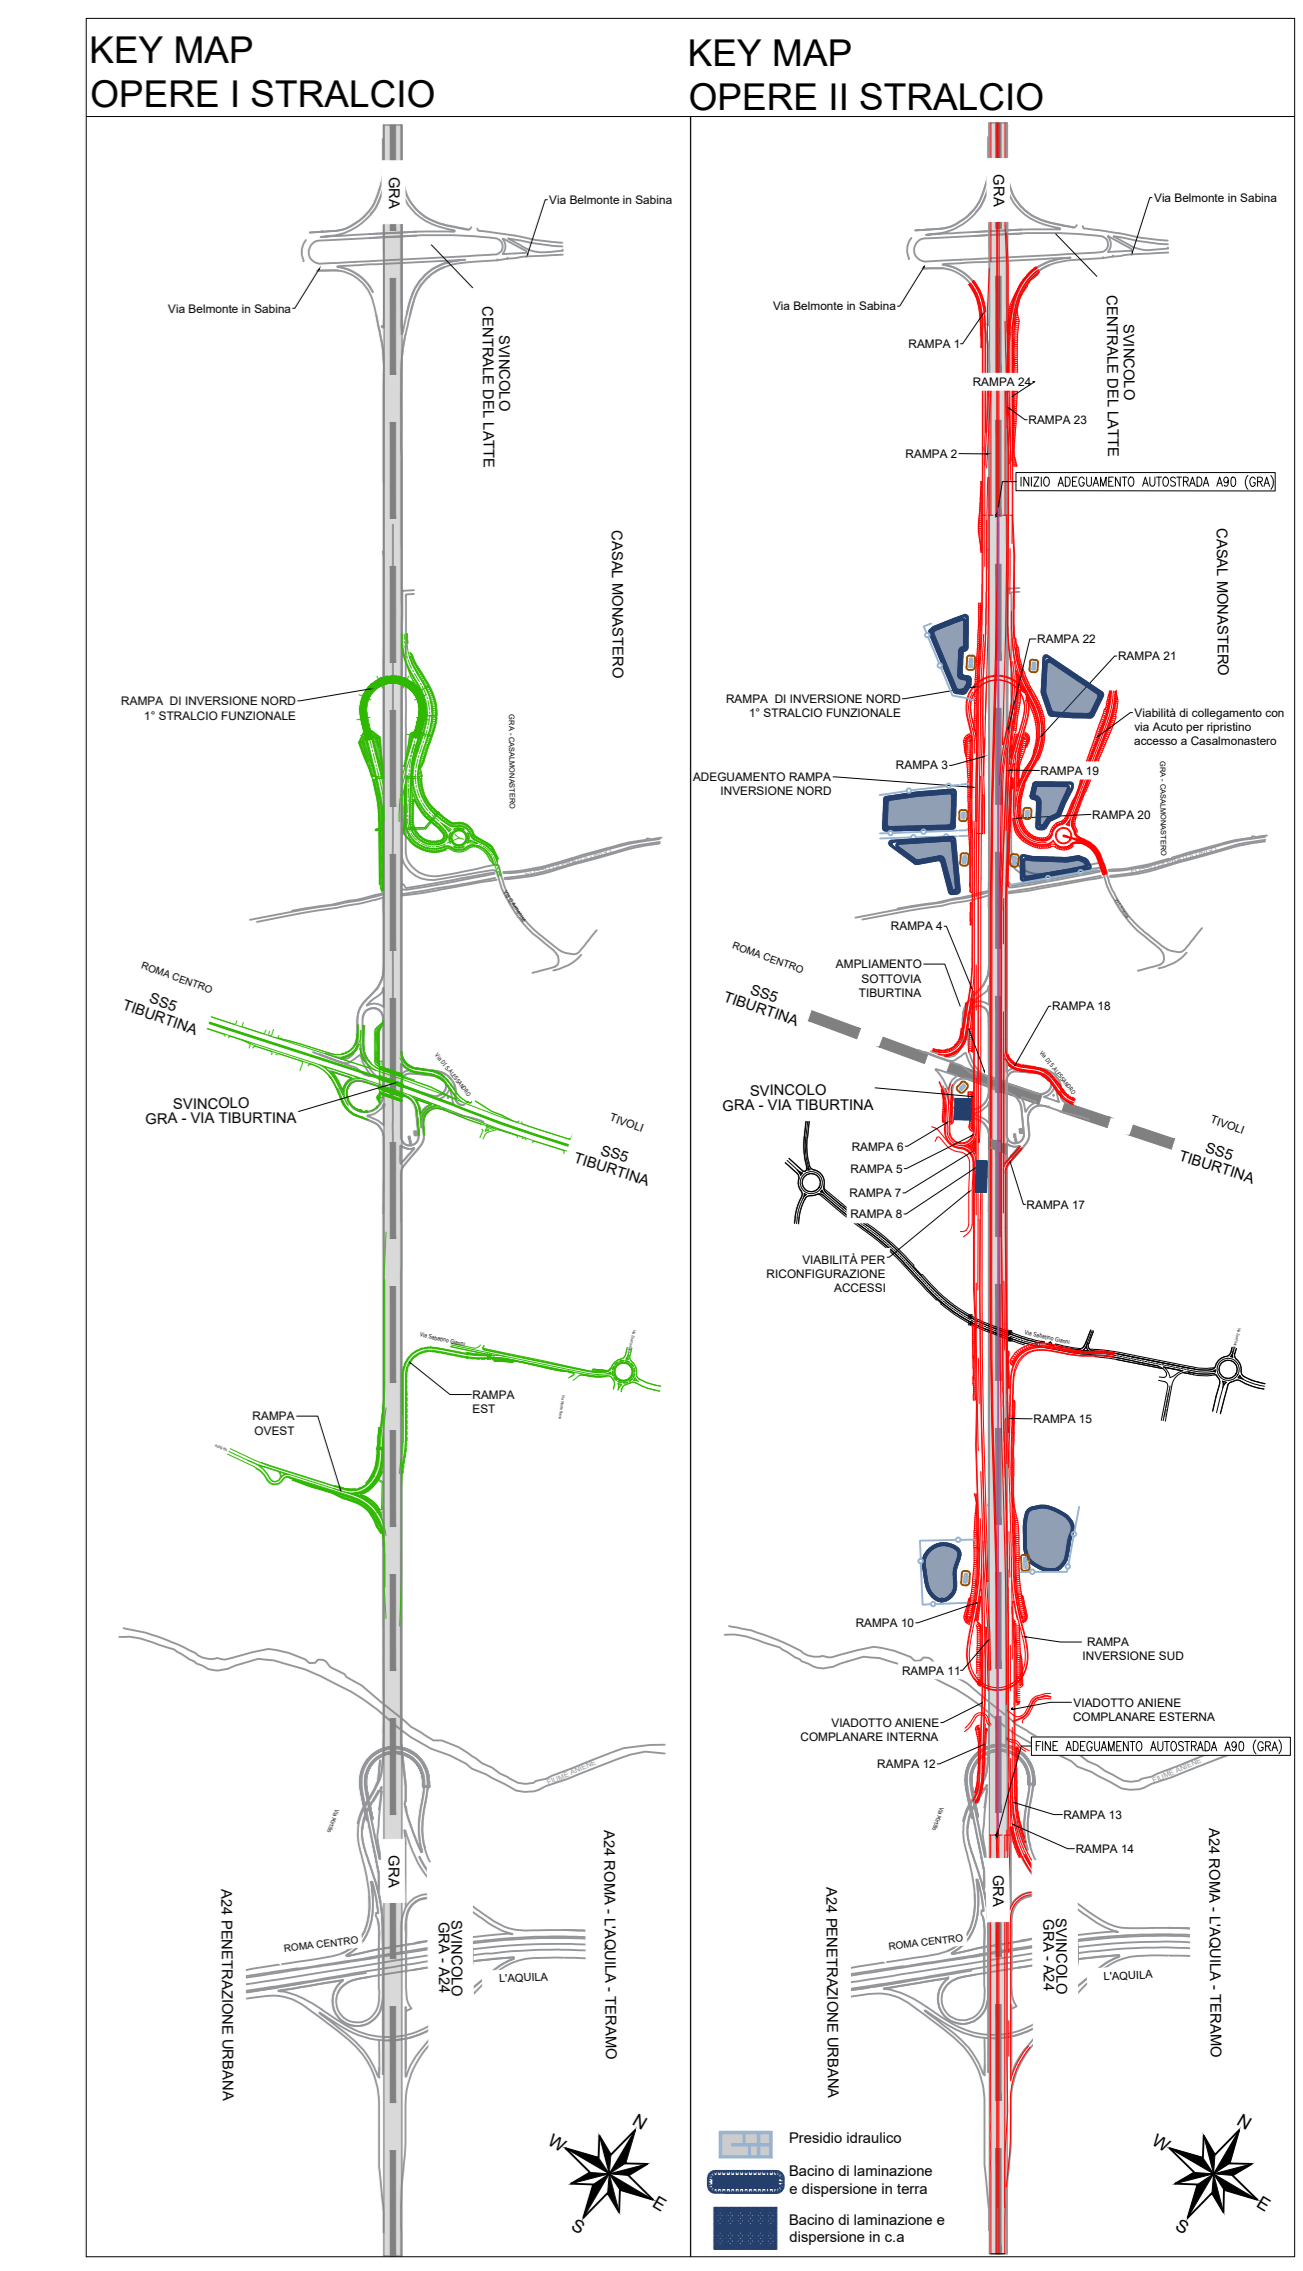

**anas** Direzione Progettazione e Realizzazione Lavori

**A90 GRANDE RACCORDO ANULARE DI ROMA (G.R.A.)**  
Intervento di potenziamento dello svincolo Tiburtina  
1° stralcio funzionale (RM62)

Svincolo Tiburtina: Intervento di potenziamento dallo svincolo "Centrale del Latte" allo svincolo A24  
2° fase funzionale (RM105)

PROGETTO DEFINITIVO cod RM 105

PROGETTAZIONE: R.T.I.: PROGINS S.p.A. (capogruppo mandataria)  
CREW Cremonesi Workshop S.r.l. - TECNOSISTEM S.p.A.  
ART Risorse Ambiente Territorio S.r.l. - ECOPLAME S.r.l.

RESPONSABILE INTEGRAZIONI PRESTAZIONI SPECIALISTICHE: Dot. Ing. Antonio GRIMALDI (Progin S.p.A.)	CAPOGRUPPO MANDATARIA: PROGETTAZIONE INFRASTRUTTURE PROGINS S.p.A.	Direttore Tecnico: Dot. Ing. Lorenzo INFANTE
PROGETTISTA FIRMATARIO: Dot. Ing. Lorenzo INFANTE (Progin S.p.A.) Ordine degli Ingegneri della Provincia di Salerno n. 3465	MANDANTIS: <b>CREW</b> Cremonesi Workshop S.r.l. Direttore Tecnico: Dot. Arch. Claudio TURRINI	Direttore Tecnico: Dot. Arch. Andrea AVETA
RESPONSABILE STUDIO IMPATTO AMBIENTALE: Dot. Arch. Salvatore SCOPETTA (Progin S.p.A.)	<b>art</b> ART Risorse Ambiente Territorio S.r.l. Direttore Tecnico: Dot. Ing. Ivio FRESIA	<b>ECOPLAME</b> ECOPLAME S.r.l. Direttore Tecnico: Dot. Arch. Pasquale PISANO
IL GEOLOGO: Dot. Geol. Giovanni CARRA (ART Ambiente Risorse e Territorio S.r.l.) Cofa del Geologo Regione Lazio n. 043 A	IL COORDINATORE PER LA SICUREZZA IN FASE DI PROGETTAZIONE: Dot. Ing. Michele Curiale (Progin S.p.A.)	
VISTO: IL RESPONSABILE DEL PROCEDIMENTO: Dot. Ing. Achille DEVITTOFRANCESCO		
PROTOCOLLO	DATA	

STUDIO DI IMPATTO AMBIENTALE  
PARTE GENERALE  
CARTA DEI VINCOLI E DELLE TUTELE

CODICE PROGETTO	NOME FILE	REVISIONE	SCALA
DP1 RM105 D20		C	1:500

REV.	DESCRIZIONE	DATA	REDATTO	VERIFICATO	APPROVATO
C	Emissione a seguito istruttoria ANAS	11/2021	Diaferia	Scopetta	Infante
B	Emissione a seguito istruttoria ANAS	10/2021	Diaferia	Scopetta	Infante
A	Prima emissione	06/2021	Diaferia	Scopetta	Infante