

**Legenda**

**Classi di pericolosità**

- P3 - elevata probabilità (alluvioni frequenti)
- P2 - media probabilità (alluvioni poco frequenti)
- P1 - bassa probabilità (alluvioni rare di estrema intensità)
- P2 - media probabilità (alluvioni poco frequenti da ingressazione marina)
- Bacini con alta vulnerabilità alle flash floods


**Sezioni idrauliche**

- Localizzazione delle sezioni idrauliche
- Codice della sezione
- Per le caratteristiche idrauliche associate si rimanda all'allegato "Sezioni"


**Limiti amministrativi (Fonte: ISTAT 2019)**

- Limiti regionali
- Limiti provinciali
- Limiti comunali
- Limiti delle Units Of Management

KEY MAP OPERE I STRALCIO

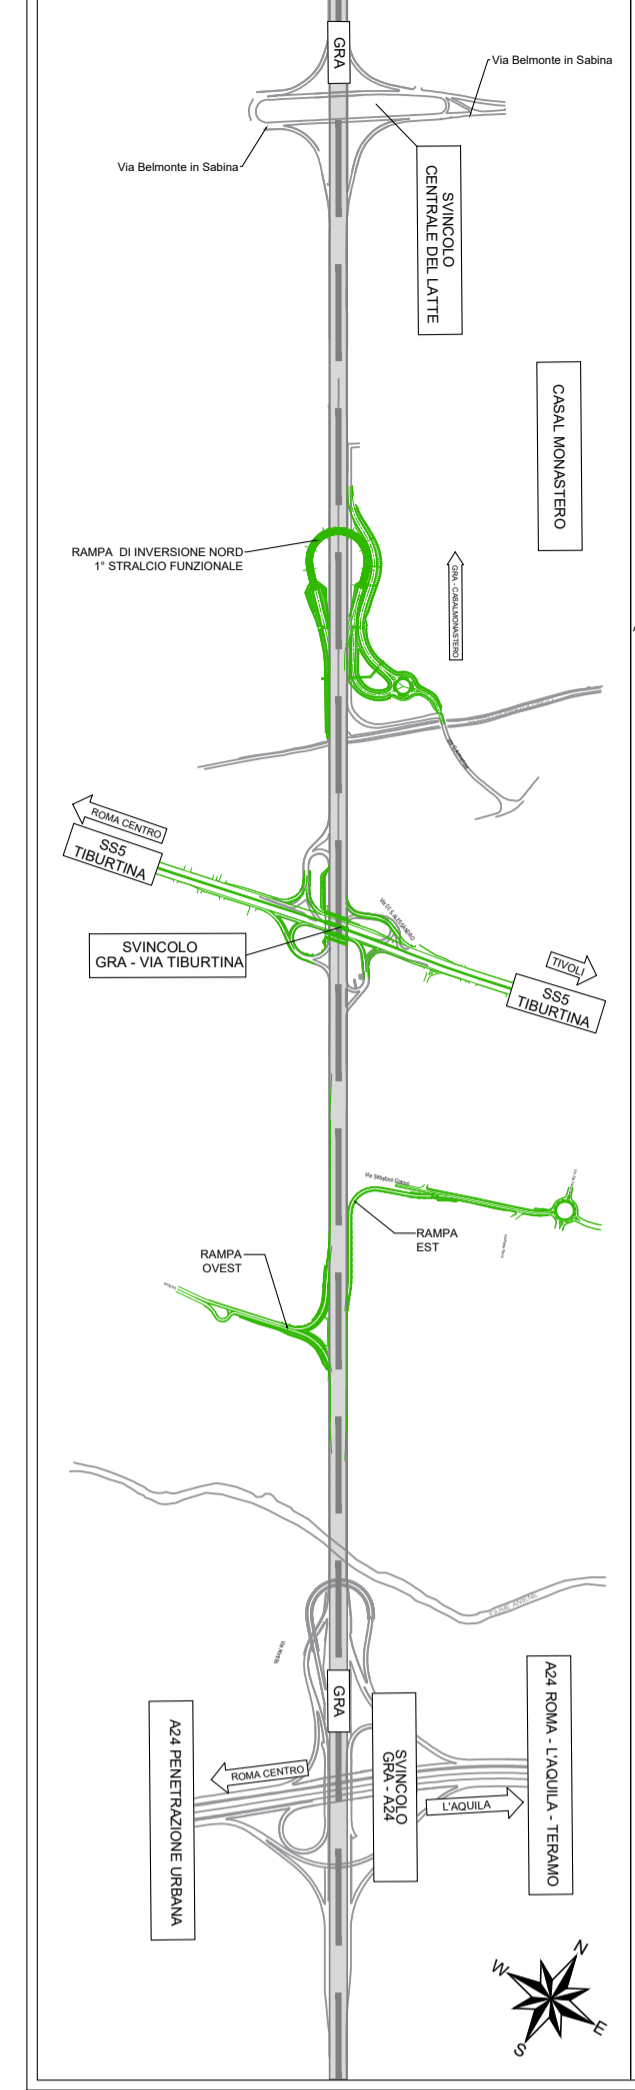

KEY MAP OPERE II STRALCIO

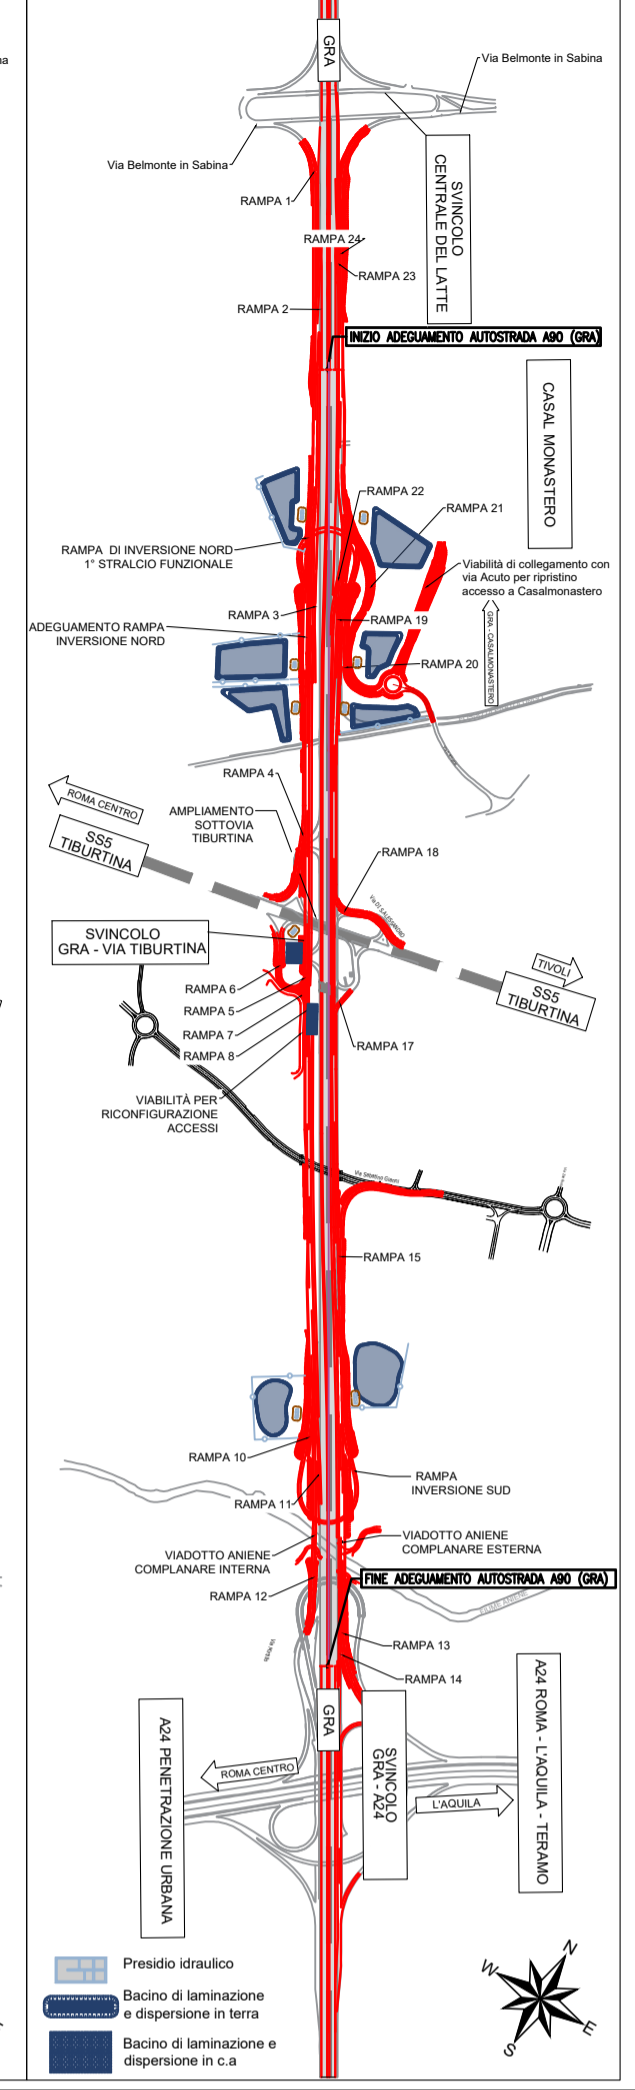



**anas** Direzione Progettazione e Realizzazione Lavori

**A90 GRANDE RACCORDO ANULARE DI ROMA (G.R.A.)**  
Intervento di potenziamento dello svincolo Tiburtina  
1° stralcio funzionale (RM62)

e  
**Svincolo Tiburtina: Intervento di potenziamento dallo svincolo "Centrale del Latte" allo svincolo A24**  
2° fase funzionale (RM105)

**PROGETTO DEFINITIVO** cod.RM 105

PROGETTAZIONE: R.T.I.: **PROGIN S.p.A.** (capogruppo mandataria)  
**CREW Cremonesi Workshop S.r.l. - TECNOSISTEM S.p.A**  
**ART Risorse Ambiente Territorio S.r.l. - ECOPLAME S.r.l.**

<p><b>RESPONSABILE INTEGRAZIONE PRESTAZIONI SPECIALISTICHE:</b> Dott. Ing. Antonio GRIMALDI (Progin S.p.A.)</p> <p><b>PROGETTISTA FIRMATARIO:</b> Dott. Ing. Lorenzo INFANTE (Progin S.p.A.) Ordine degli Ingegneri della Provincia di Salerno n. 3448</p> <p><b>RESPONSABILE STUDIO IMPATTO AMBIENTALE:</b> Dott. Arch. Salvatore SCOPPETTA (Progin S.p.A.)</p> <p><b>IL GEOLOGO:</b> Dott. Geol. Giovanni CARRA (ART Ambiente Risorse e Territorio S.r.l.) Ordine dei Geologi Regione Emilia Romagna n. 643 A</p> <p><b>IL COORDINATORE PER LA SICUREZZA IN FASE DI PROGETTAZIONE:</b> Dott. Ing. Michele Curiale (Progin S.p.A.)</p> <p><b>VISTO: IL RESPONSABILE DEL PROCEDIMENTO:</b> Dott. Ing. Achille DEVOTOFRANCESCHI</p> <p>PROTOCOLLO _____ DATA _____ 20__</p>	<p><b>CAPOGRUPPO MANDATARIA:</b></p> <p><b>PROGETTAZIONE</b> ANDI INFRASTRUTTURE <b>PROGIN S.p.A.</b> Direttore Tecnico: Dott. Ing. Lorenzo Infante</p> <p><b>MANDANTI:</b></p> <p><b>CREW</b> Cremonesi Workshop S.r.l. Direttore Tecnico: Dott. Arch. Claudio TURRINI</p> <p><b>TECNOSISTEM</b> S.p.A. Direttore Tecnico: Dott. Ing. Andrea AVETA</p> <p><b>art</b> Ambiente Risorse e Territorio S.r.l. Direttore Tecnico: Dott. Ing. Ivo FRESIA</p> <p><b>ECOPLAME</b> S.r.l. Direttore Tecnico: Dott. Arch. Pasquale PISANO</p>
--	--

**STUDIO DI IMPATTO AMBIENTALE**  
**PARTE GENERALE**  
**PGRA - MAPPA DELLE AREE DI PERICOLOSITA' IDRAULICA**

CODICE PROGETTO	NOME FILE	REVISIONE	SCALA:
DP RM105 D20	CODICE ELAB. T001A01AMBCT11	C	1:10.000

REV.	DESCRIZIONE	DATA	REDATTO	VERIFICATO	APPROVATO
C	Emissione a seguito istruttoria ANAS	11/2021	Diaferia	Scoppetta	Infante
B	Emissione a seguito istruttoria ANAS	10/2021	Diaferia	Scoppetta	Infante
A	Prima emissione	06/2021	Greco	Scoppetta	Infante