


IN ROSSO IL CAMPO VISIVO INTERESSATO DALLE OPERE

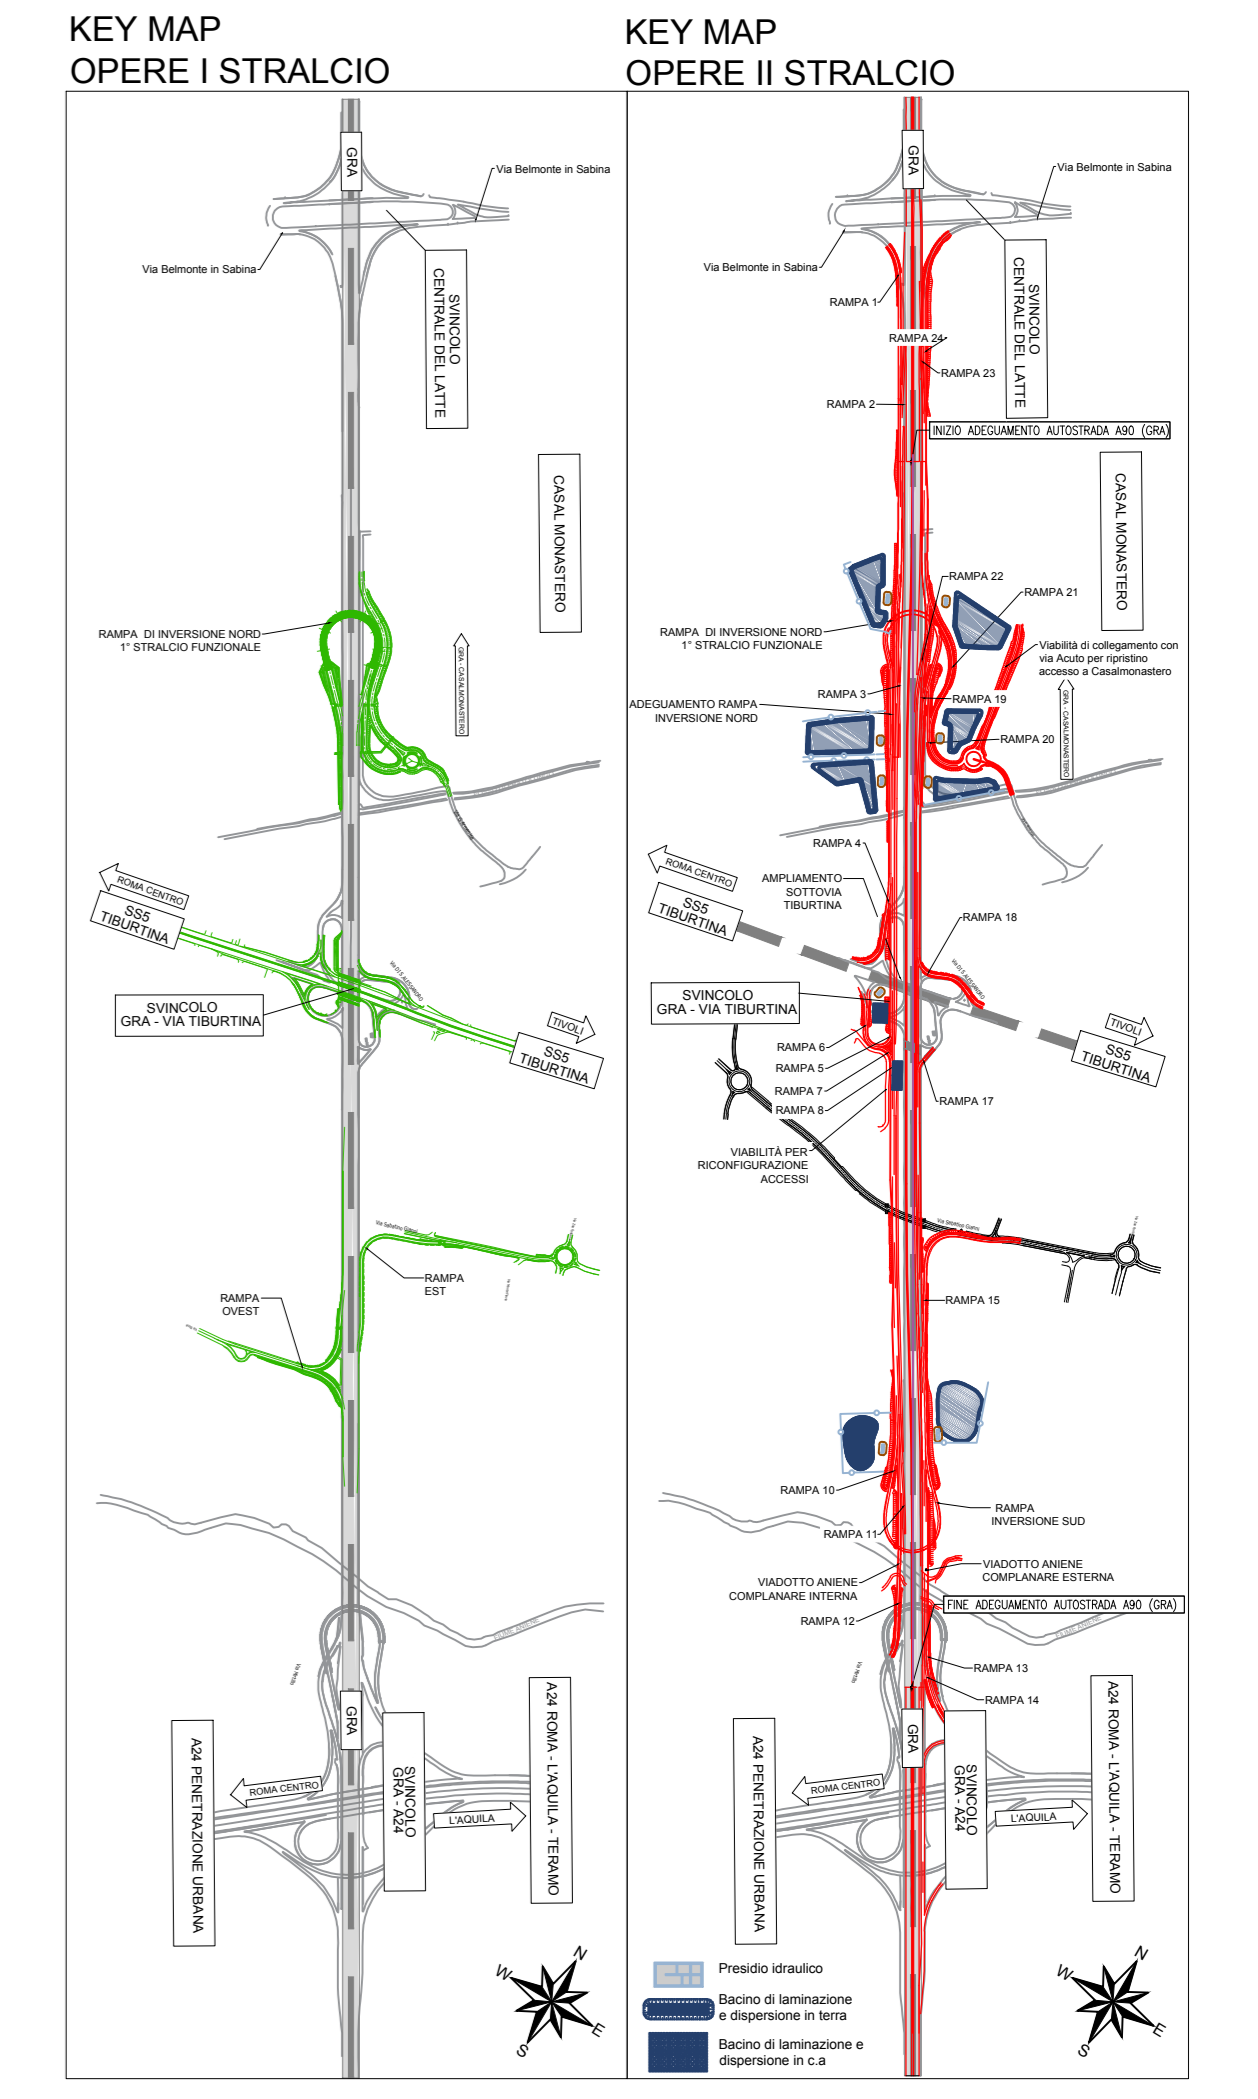

LEGENDA

- ELEMENTI DI IDENTITA' DEL PAESAGGIO**
- Corsi d'acqua
 - Filari
 - Macchie arboree
 - Torri
 - Aree edificate
- ELEMENTI DELLA PERCEZIONE DEL PAESAGGIO**
- Fascia di intervistibilità
- CONDIZIONI DI VISIBILITA' DALL'INFRASTRUTTURA**
- Fasce di visibilità:
- a) primo piano
 - b) piano intermedio
 - c) piano lungo
- CONDIZIONI DI VISIBILITA' VERSO L'INFRASTRUTTURA**
- Visibilità ampia
 - Visibilità parzialmente celata
 - Visibilità senza apertura visiva verso l'infrastruttura
 - Visibilità con apertura visiva verso l'infrastruttura

anas Direzione Progettazione e Realizzazione Lavori

A90 GRANDE RACCORDO ANULARE DI ROMA (G.R.A.)
Intervento di potenziamento dello svincolo Tiburtina
1° stralcio funzionale (RM62)
e
Svincolo Tiburtina: Intervento di potenziamento dallo svincolo "Centrale del Latte" allo svincolo A24
2° fase funzionale (RM105)

PROGETTO DEFINITIVO CODRM 105

PROGETTAZIONE: R.T.I.: PROGIN S.p.A. (capogruppo mandataria)
CREW Cremonesi Workshop S.r.l. - TECNOSISTEM S.p.A.
ART Risorse Ambiente Territorio S.r.l. - ECOPLAME S.r.l.

RESPONSABILE INTEGRAZIONE PRESTAZIONI SPECIALISTICHE: CAPOGRUPPO MANDATARIA:
Dot. Ing. Antonio ORLANDI (Progin S.p.A.)
PROGETTAZIONE: Direzione Tecnica: Dot. Ing. Lorenzo Infantino
Dot. Ing. Lorenzo INFANTE (Progin S.p.A.)
INFRASTRUTTURE: PROGIN S.p.A.
MANDANTE:
RESPONSABILE STUDIO IMPATTO AMBIENTALE: Direzione Tecnica: Dot. Arch. Claudio TURRINI
Dot. Arch. Salvatore SCOPETTA (Progin S.p.A.)
TECNOSISTEM S.p.A.
Dot. Ing. Andrea AVETA
IL GEOLOGO: Direzione Tecnica: Dot. Arch. FRESIA
Dot. Geol. Giovanni CARRA (ART Ambiente Risorse e Territorio S.r.l.)
IL COORDINATORE PER LA SICUREZZA IN FASE DI PROGETTAZIONE: Direzione Tecnica: Dot. Arch. Pasquale PISANO
Dot. Ing. Michele Curiale (Progin S.p.A.)
ECOPLAME S.p.A.

RESPONSABILE STUDIO IMPATTO AMBIENTALE: Direzione Tecnica: Dot. Ing. Ivano FRESIA
Dot. Ing. Achille DEVITTOFRANCESCO

PROTOCOLLO: DATA: 20...

STUDIO DI IMPATTO AMBIENTALE
ANALISI DELLO STATO DELL'AMBIENTE
Carta della percezione visiva ed intervistabilità

CODICE PROGETTO	NOME FILE	REVISIONE	SCALA:
DP/ RM105/ D20	COODICE ELAB: T00/IA02/AMB/CT/10	B	

REV.	DESCRIZIONE	DATA	REDATTO	VERIFICATO	APPROVATO
B	Revisione a seguito istruttoria Anas	Ottobre 2021	ECOPLAME	ECOPLAME	P. Pisano
A	Prima emissione	Giugno 2021	ECOPLAME	ECOPLAME	P. Pisano

