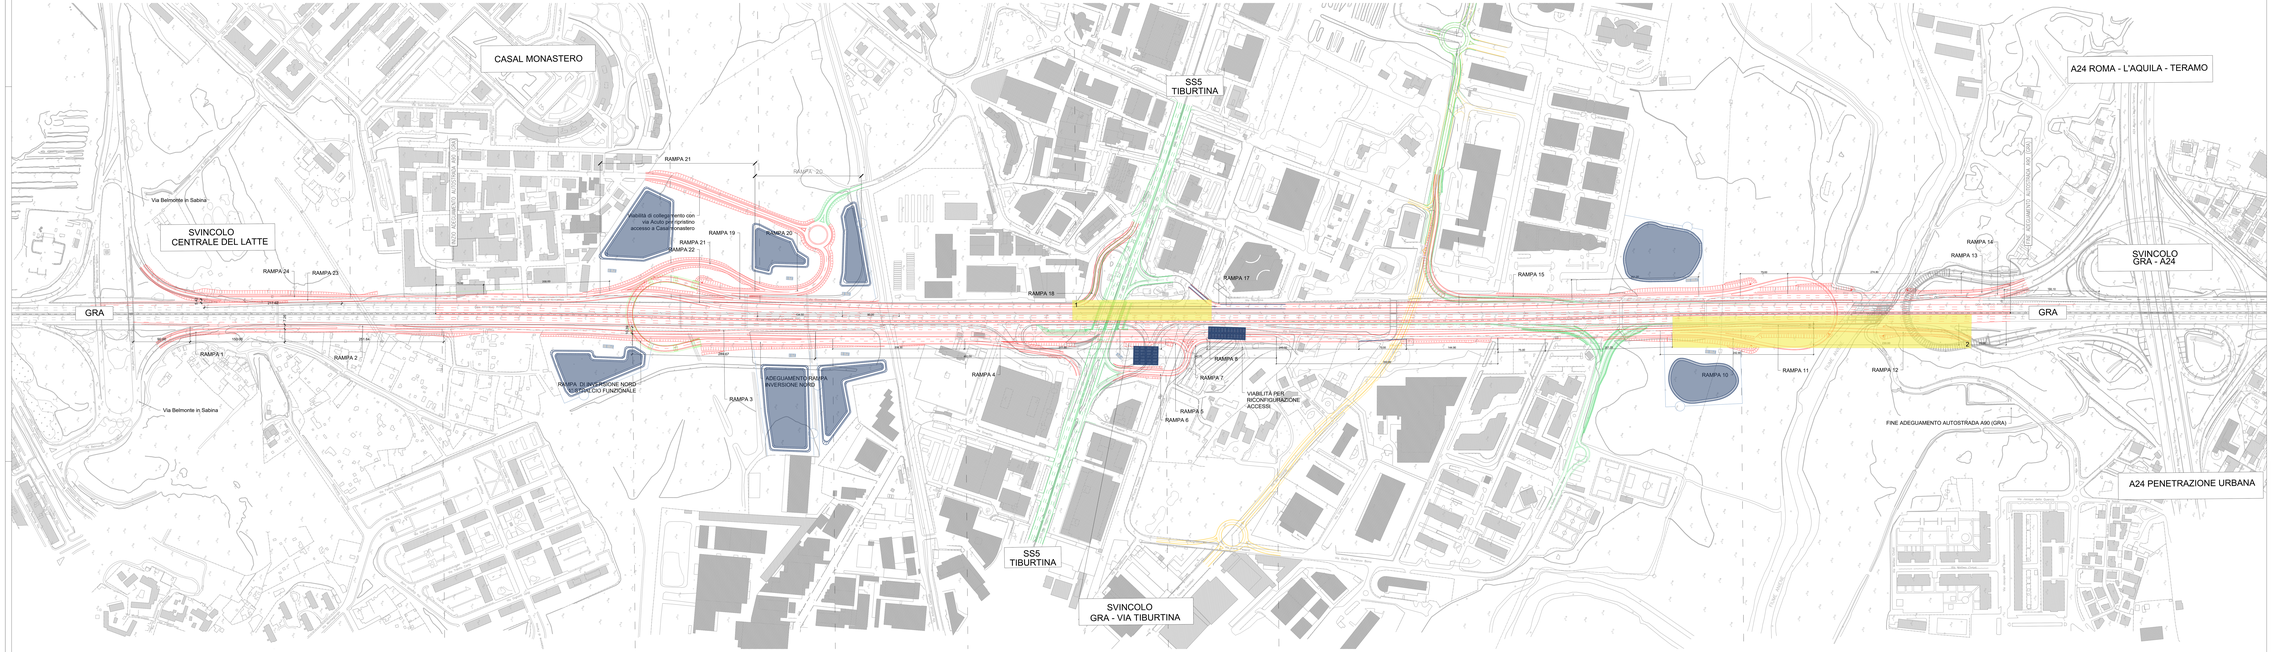

LEGENDA

- Alternativa 1
- Progetto primo stralcio funzionale
- Asse PRUSST
- Presidio idraulico
- Bacino di laminazione e dispersione in terra
- Bacino di laminazione e dispersione in c.a

L'ALTERNATIVA 1 PREVEDE GENERALMENTE DUE CORSIE DI MARCIA LUNGO LE VIABILITA' COMPLANARI.

IN CORRISPONDENZA DELLE RAMPE DI MANOVRA CON IL GRA E CON LE DIVERSE DIREZIONI, SONO PRESENTI TRATTI A UNA CORSIA E TRATTI A TRE CORSIE.

AREE DI CARATTERIZZAZIONE DELLA SOLUZIONE ALTERNATIVA

1. Svincolo Tiburtina lato carreggiata esterna

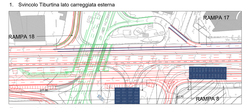

Tratto ad unica corsia in corrispondenza dello svincolo

2. Rampa di connessione tra complanare interna e svincolo A24

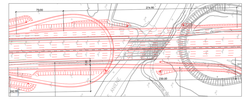

Tratto ad unica corsia

anas — Direzione Progettazione e Realizzazione Lavori

A90 GRANDE RACCORDO ANULARE DI ROMA (G.R.A.)
Intervento di potenziamento dello svincolo Tiburtina
1° stralcio funzionale (RM62)

Svincolo Tiburtina: Intervento di potenziamento dallo svincolo "Centrale del Latte" allo svincolo A24
2° fase funzionale (RM105)

PROGETTO DEFINITIVO

CUP RM 105

PROGETTAZIONE: R.T.I.: PROGIN S.p.A. (capogruppo mandataria)
CREW Cremonesi Workshop S.r.l - TECNOSISTEM S.p.A
ART Ricerca Ambiente Territorio S.r.l - ECOPLAME S.r.l.

RESPONSABILE INTEGRAZIONE PRESTAZ.: Dott. Ing. Antonio ORNAGHI (Progin S.p.A.)
PROGETTISTA FIRMATARIO: Dott. Ing. Lorenzo MENATTI (Progin S.p.A.) Ordine degli Ingegneri della Provincia di Salerno n. 3446
RESPONSABILE STUDIO IMPATTO AMBIENTALE: Dott. Arch. Salvatore SCOPPETTA (Progin S.p.A.)
GEOLOGO: Dott. Geol. Giovanni CARRILLARTI Ambiente Risorse e Territorio S.r.l.) Ordine dei Geologi Regione Emilia Romagna n. 1014
IL COORDINATORE PER LA SICUREZZA IN FASE DI PROGETTAZIONE: Dott. Ing. Michele Cunsolo (Progin S.p.A.)
VISTO IL RESPONSABILE DEL PROCEDIMENTO: Dott. Ing. Achille DEVITOFRANCESCHI
PROTOCOLLO / DATA

RESPONSABILE DELLA REALIZZAZIONE: Dott. Ing. Antonio ORNAGHI
CAPOGRUPPO MANDATARIA: PROGIN S.p.A. — Direttore Tecnico: Dott. Ing. Lorenzo Infante
MANDANTI: CREW Cremonesi Workshop S.r.l. — Direttore Tecnico: Dott. Arch. Claudio TURRINI
TECNOSISTEM S.p.A. — Direttore Tecnico: Dott. Ing. Andrea AVETA
art Ricerca Ambiente Territorio S.r.l. — Direttore Tecnico: Dott. Ing. Ivo FRESA
ECOPLAME S.r.l. — Direttore Tecnico: Dott. Arch. Pasquale PISANO

STUDIO DI IMPATTO AMBIENTALE
PARTE PROGETTUALE
ALTERNATIVA 1 - PLANIMETRIA - PROGETTO SELEZIONATO

CODICE PROGETTO	NOME FILE	REVISIONE	SCALA
DP RM105 D20	CODICE ELAB. T00IA03AMBCT01	B	1:2000

REV.	DESCRIZIONE	DATA	REDATTO	VERIFICATO	APPROVATO
B	Emissione a seguito istruttoria ANAS	10/2021	Stefano	Iovapatro	Infante
A	Prima emissione	06/2021	Greco	Iovapatro	Infante