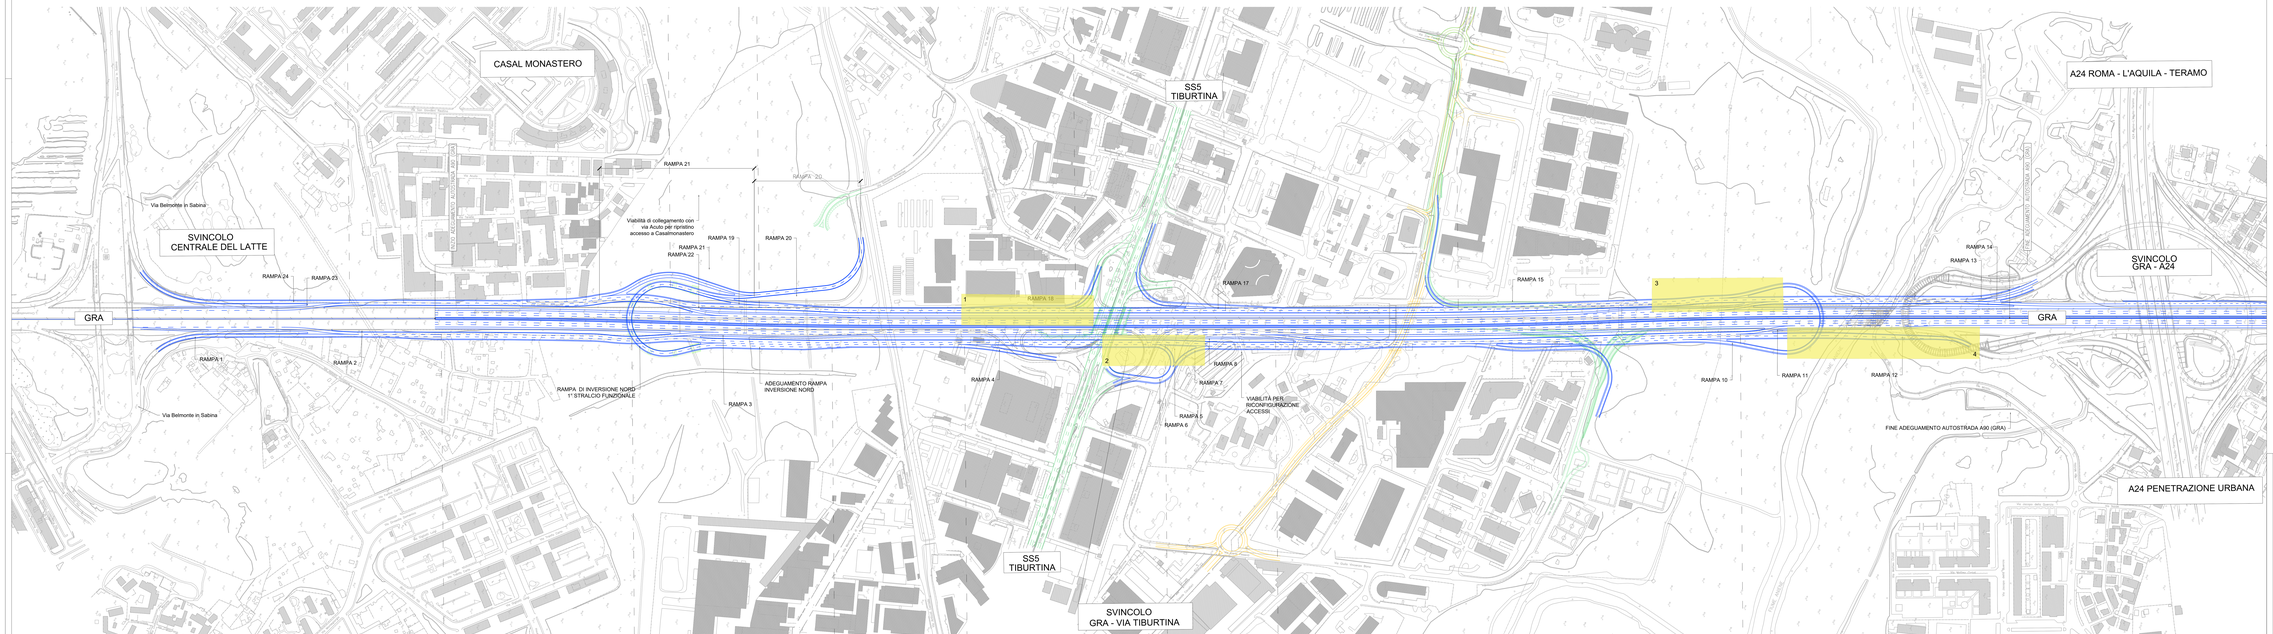

LEGENDA

- Alternativa 2
- Progetto primo stralcio funzionale
- Asse PRUSST

L'ALTERNATIVA 2 PREVEDE DUE CORSIE LUNGO L'INTERA ESTENSIONE DELLE COMPLANARI.

AREE DI CARATTERIZZAZIONE DELLA SOLUZIONE ALTERNATIVA

1. Svincolo Tiburtina lato carreggiata esterna

Aumento di sezione per inserimento rampa di ingresso

2. Svincolo Tiburtina lato carreggiata interna

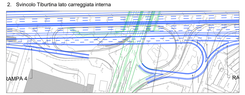

Aumento di sezione per inserimento rampa di uscita

3. Rampa di inversione sud per la complanare esterna

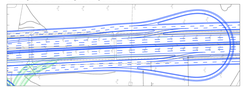

Aumento di sezione dovuto all'inserimento di una manovra di ingresso per i veicoli provenienti dall'A24. La rampa di immissione dalla complanare esterna determina lo spostamento del tracciato della complanare stessa.

4. Rampa di connessione tra la complanare interna e lo svincolo A24

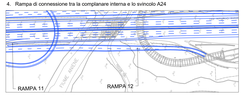

Aumento di sezione per inserimento rampa di uscita

anas *Direzione Progettazione e Realizzazione Lavori*

A90 GRANDE RACCORDO ANULARE DI ROMA (G.R.A.)
Intervento di potenziamento dello svincolo Tiburtina
1° stralcio funzionale (RM52)
e
Svincolo Tiburtina: Intervento di potenziamento dallo svincolo "Centrale del Latte" allo svincolo A24
2° fase funzionale (RM105)

RM 105

PROGETTO DEFINITIVO

PROGETTAZIONE: R.T.I.: PROGIN S.p.A. (capogruppo mandataria)
CREW Cremonesi Workshop S.r.l. - TECNOSISTEM S.p.A
ART Ricerca Ambiente Territorio S.r.l - ECOPLAME S.r.l.

RESPONSABILE INTEGRAZIONE PRESTAZIONI:
Dott. Ing. Antonio GRIMALDI (Progin S.p.A.)

PROGETTISTA FIDUCIARIO:
Dott. Ing. Lorenzo INFANTE (Progin S.p.A.)
Ordine degli Ingegneri della Provincia di Salerno n. 3446

RESPONSABILE STUDIO IMPATTO AMBIENTALE:
Dott. Arch. Salvatore SCOPPETTA (Progin S.p.A.)
Direttore Tecnico:
Dott. Geol. Giovanni CARRALIART Ambiente Risorse e Territorio S.r.l.)
Ordine dei Geologi Regione Emilia Romagna n. 5014

IL COORDINATORE PER LA SICUREZZA IN FASE DI PROGETTAZIONE:
Dott. Ing. Michele Curatel (Progin S.p.A.)

VISTO: IL RESPONSABILE DEL PROCEDIMENTO:
Dott. Ing. Achille DEVITOFRANCESCHI

PROTOCOLLO DATA ..... 20...

CAPOGRUPPO MANDATARIA:
Direttore Tecnico:
Dott. Ing. Lorenzo Infante

MANDANTI:
Direttore Tecnico:
Dott. Arch. Claudio TURRINI

Direttore Tecnico:
Dott. Ing. Andrea AVETA

Direttore Tecnico:
Dott. Ing. Ivo FRESIA

Direttore Tecnico:
Dott. Arch. Pasquale PISANO

STUDIO DI IMPATTO AMBIENTALE
PARTE PROGETTUALE
ALTERNATIVA 2 - PLANIMETRIA

CODICE PROGETTO	NOME FILE	REVISIONE	SCALA:
DP RM105 D20	CODICE ELAB. T00 IA03 AMB CT02	B	1:2000

REV.	DESCRIZIONE	DATA	REDATTO	VERIFICATO	APPROVATO
B	Emissione a seguito istruttoria RMAS	02/2021	Dellino	Scappetta	Infante
A	Prima emissione	06/2020	Greco	Scappetta	Infante