

VISTE DALL'ALTO



V1



V2



V3



V4



V5



V6



FOTO 1



FOTO 2



FOTO 3



FOTO 4



FOTO 5

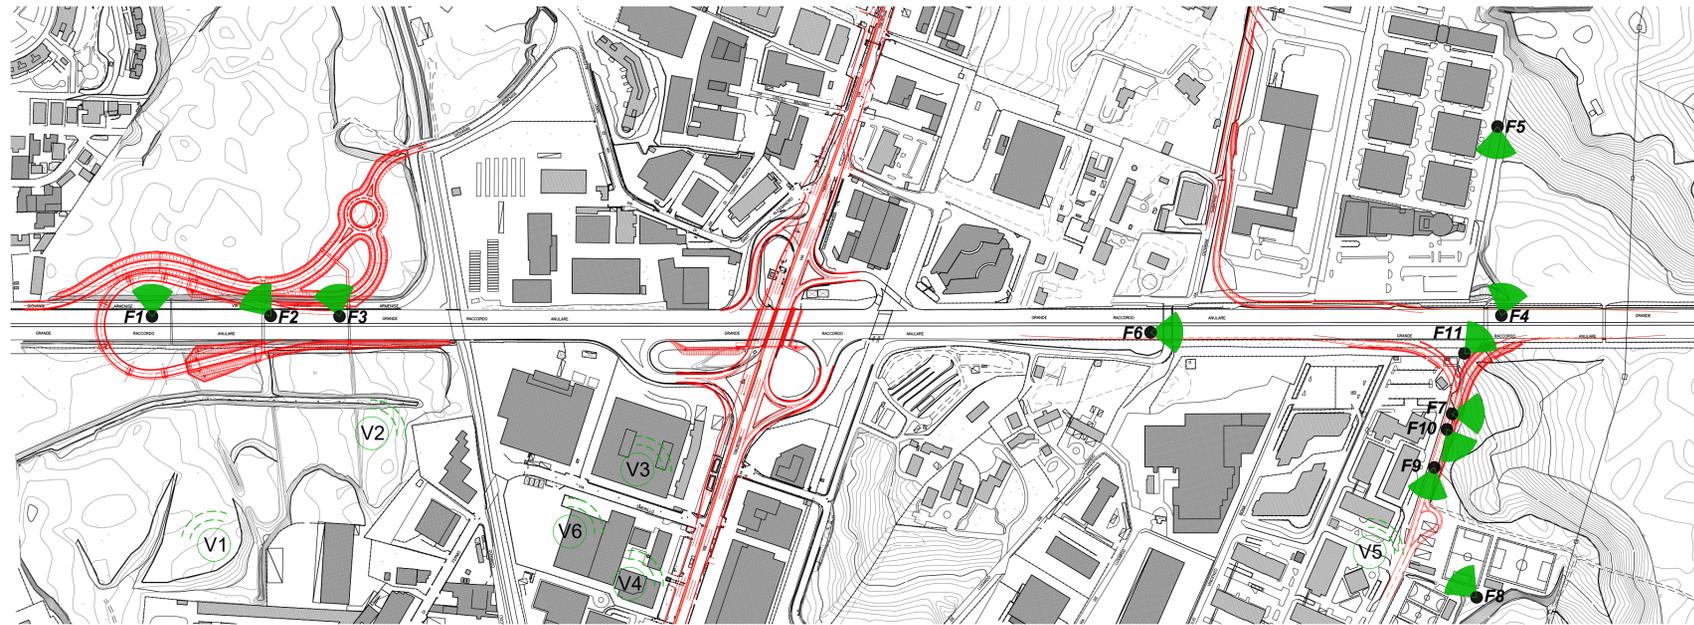


FOTO 6



FOTO 7



FOTO 8



FOTO 9



FOTO 10



FOTO 11



A90 GRANDE RACCORDO ANULARE DI ROMA (G.R.A.)  
Intervento di potenziamento dello svincolo Tiburtina  
1° stralcio funzionale (RM62)

Svincolo Tiburtina: Intervento di potenziamento dallo svincolo "Centrale del Latte" allo svincolo A24  
2ª fase funzionale (RM105)

PROGETTO DEFINITIVO

cod RM 105

PROGETTAZIONE: R.T.I.: PROGIN S.p.A. (capogruppo mandataria)  
CREW Cremonesi Workshop S.r.l - TECNOSISTEM S.p.A  
ART Risorse Ambiente Territorio S.r.l - ECOPLAME S.r.l.

RESPONSABILE INTEGRAZIONE PRESTAZIONI SPECIALISTICHE:  
Dott. Ing. Antonio GRIMALDI (Progin S.p.A.)

PROGETTISTA FIRMATARIO:  
Dott. Ing. Lorenzo INFANTE (Progin S.p.A.)  
Ordine degli Ingegneri della Provincia di Salerno n. 3446

RESPONSABILE STUDIO IMPATTO AMBIENTALE  
Dott. Arch. Salvatore SCOPPETTA (Progin S.p.A.)

IL GEOLOGO:  
Dott. Geol. Giovanni CARRA (ART Ambiente Risorse e Territorio S.r.l.)  
Ordine dei Geologi Regione Emilia Romagna n. 643 A

IL COORDINATORE PER LA SICUREZZA IN FASE DI PROGETTAZIONE:  
Dott. Ing. Michele Curiale (Progin S.p.A.)

VISTO: IL RESPONSABILE DEL PROCEDIMENTO:  
Dott. Ing. Achille DEVITOFRANCESCHI

PROTOCOLLO

DATA \_\_\_\_\_ 20\_\_

CAPOGRUPPO MANDATARIA:

PROGETTAZIONE  
ANDI  
INFRASTRUTTURE  
PROGIN S.p.A.  
Direttore Tecnico:  
Dott. Ing. Lorenzo INFANTE

MANDANTI:

CREW  
DIRETTORE TECNICO:  
Dott. Arch. Claudio TURRINI  
TECNOSISTEM  
DIRETTORE TECNICO:  
Dott. Ing. Andrea AVETA

art  
DIRETTORE TECNICO:  
Dott. Ing. Ivo FRESIA

ECOPLAME  
DIRETTORE TECNICO:  
Dott. Arch. Pasquale PISANO

STUDIO DI IMPATTO AMBIENTALE  
PARTE PROGETTUALE  
DOCUMENTAZIONE FOTOGRAFICA - PRIMO STRALCIO FUNZIONALE

CODICE PROGETTO	NOME FILE	REVISIONE	SCALA:
DP RM105 D20	CODICE ELAB. T001A03AMBCT04	B	varie
B	Emissione a seguito istruttoria ANAS	10/2021	Diaferia Scoppetta Infante
A	Prima emissione	06/2021	Greco Scoppetta Infante
REV.	DESCRIZIONE	DATA	REDDATTO VERIFICATO APPROVATO