FASE 04: Realizzazione dello spostamento della carreggiata nord del GRA. Il cantiere risulta intercluso e le corsie di marcia per i due sensi sono ristrette a 3.35.

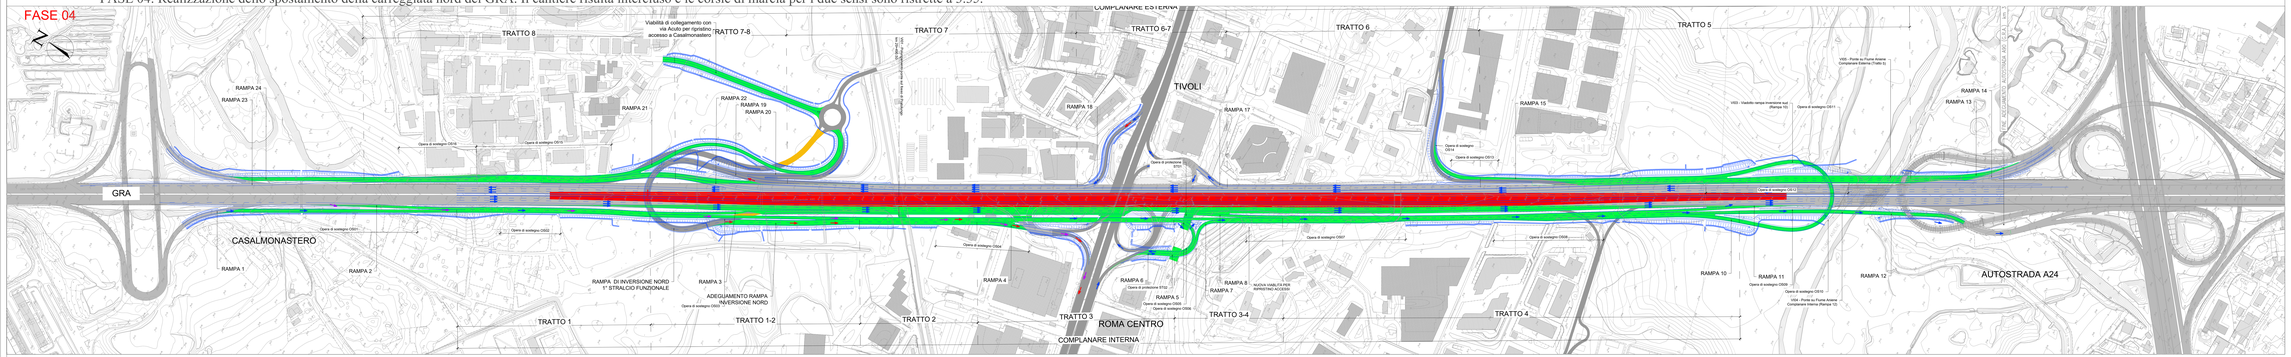

FASE 05: Realizzazione della complanare esterna nel tratto in cui la sede della complanare si sovrappone alla sede della attuale carreggiata nord del Gra. In tale fase si devono provvisoriamente garantire le manovre di ingresso/uscita dalla caraggiata nord del GRA su via Tiburtina dir. Tivoli.

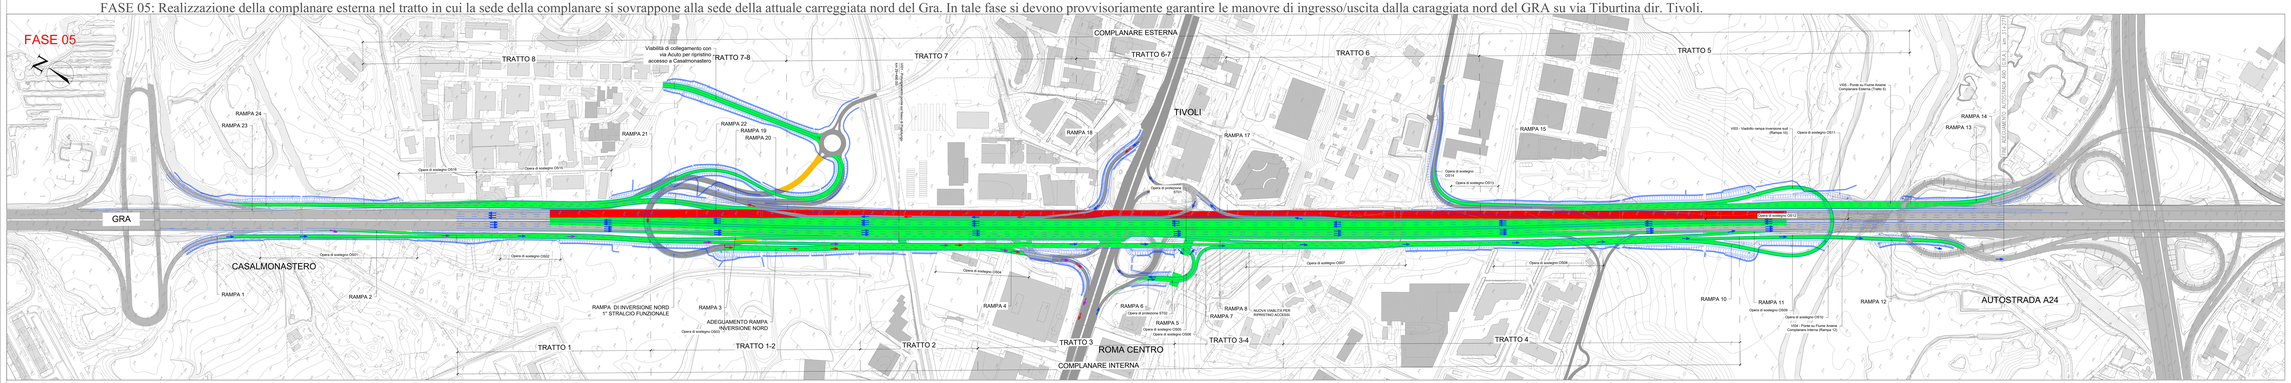

FASE 06: Completamento della complanare esterna in corrispondenza delle rampe provvisorie di cui alla fase precedente e allacci definiti delle rampe sulla complanare esterna.

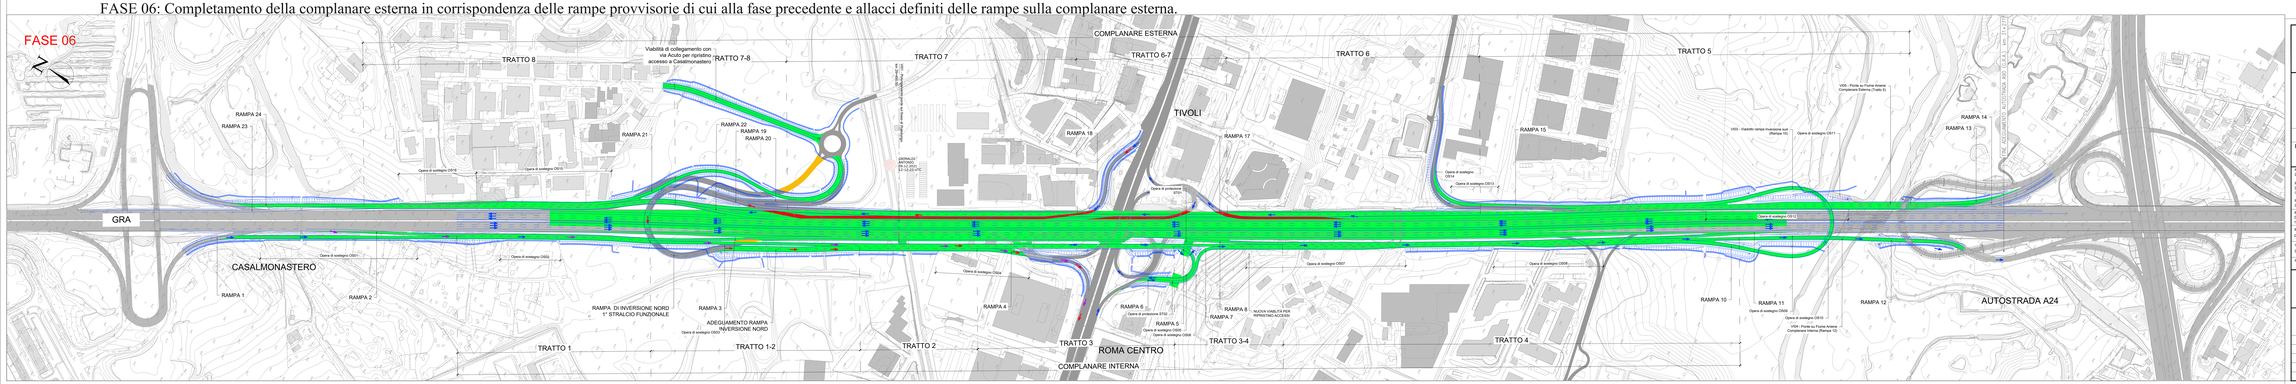

anas *Direzione Progettazione e Realizzazione Lavori*

A90 GRANDE RACCORDO ANULARE DI ROMA (G.R.A.)
Intervento di potenziamento dello svincolo Tiburtina
1° stralcio funzionale (RM62)
e
Svincolo Tiburtina: Intervento di potenziamento dallo svincolo "Centrale del Latte" allo svincolo A24
2° fase funzionale (RM105)

PROGETTO DEFINITIVO

CUP RM 105

PROGETTAZIONE: R.T.I.: PROGIN S.p.A. (capogruppo mandataria)
CREW Cremonesi Workshop S.r.l - TECNOSISTEM S.p.A
ART Risorse Ambiente Territorio S.r.l - ECOPLANE S.r.l.

RESPONSABILE INTEGRAZIONE PRESTAZIONI SPECIALISTICHE:
Dott. Ing. Antonio GRIMALDI (Progin S.p.A.)

PROGETTISTA INTEGRATO:
Dott. Ing. Lorenzo INFANTE (Progin S.p.A.)
Dott. Ing. Giuseppe Maria Rosario Rosario Fede (Progin S.p.A.)

Firmato digitalmente da
LORENZO INFANTE
CN = INFANTE
O = PROGIN S.P.A.
C = IT

Direttore Tecnico
Dott. Ing. Lorenzo Infante

RESPONSABILE STUDIO IMPATTO AMBIENTALE:
Dott. Arch. Speranza SCORPETTA (Progin S.p.A.)

IL GEOLOGO
Dott. Geol. Giovanni CARRA (ART Ambiente Risorse e Territorio S.r.l.)
Ordine dei Geologi Regione Emilia Romagna n. 340 A

IL COORDINATORE PER LA SICUREZZA IN FASE DI PROGETTAZIONE
Dott. Ing. Michele Curtale (Progin S.p.A.)

VISTO IL RESPONSABILE DEL PROCEDIMENTO
Dott. Ing. Achille DEVITOFRANCESCHI

MANDANTI:
CREW Cremonesi Workshop S.r.l.
Direttore Tecnico
Dott. Arch. Claudio TURRINI

TECNOSISTEM S.p.A.
Direttore Tecnico
Dott. Ing. Andrea AVETTA

art Risorse Ambiente Territorio S.r.l.
Direttore Tecnico
Dott. Ing. Lia FREDDI

ECOPLANE SOCIETÀ COOPERATIVA
Direttore Tecnico
Dott. Scien. Pierpaola PISANO

PROTOCOLLO DATA

STUDIO DI IMPATTO AMBIENTALE
PARTE PROGETTUALE
CANTIERIZZAZIONE - FASI ESECUTIVE - II fase funzionale - Tav. 2 di 2

CODICE PROGETTO	NOME FILE	REVISIONE	SCALA:
DP RM105 D20	CODICE ELAB. T00IIA03AMBCT11	B	

REV.	DESCRIZIONE	DATA	REDATTO	VERIFICATO	APPROVATO
B	Emissione a seguito istruttoria ANAS	11/2021	Dalera	Scopelliti	Infante
A	Prima emissione	06/2021	-	Scopelliti	L. Infante