



SEZIONE TIPO RAMPA IN RILEVATO

scala 1:50

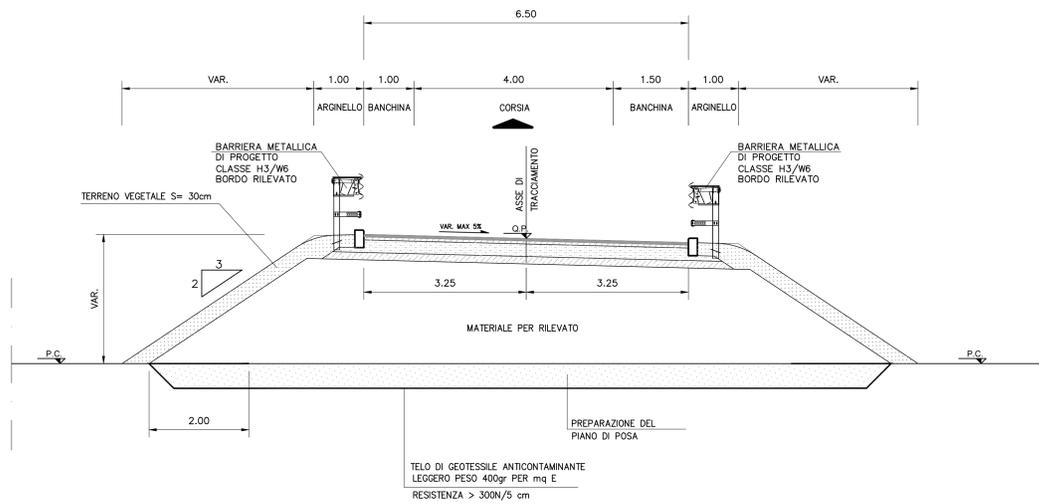


SEZIONE RAMPA OVEST IN AFFIANCAMENTO PIAZZALE ESISTENTE

scala 1:50

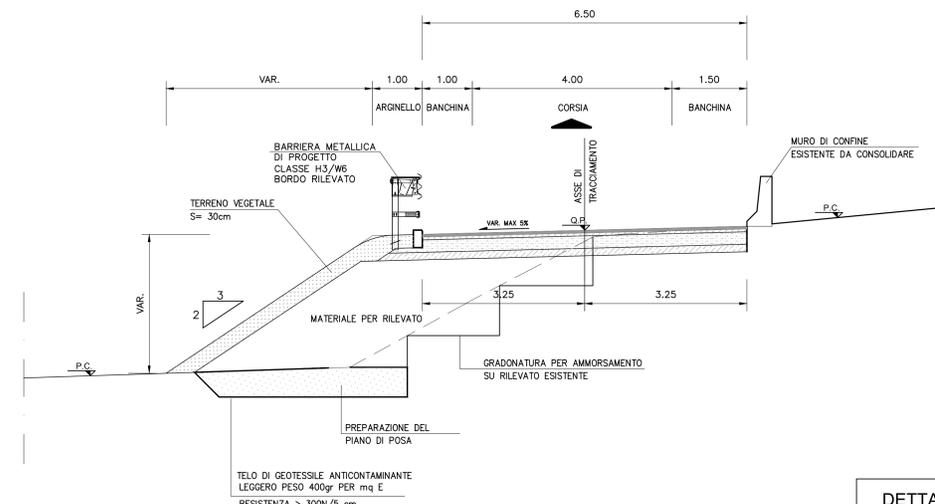


SEZIONE RAMPA EST CON MURO IN TERRA RINFORZATA RINVERDITA

scala 1:50

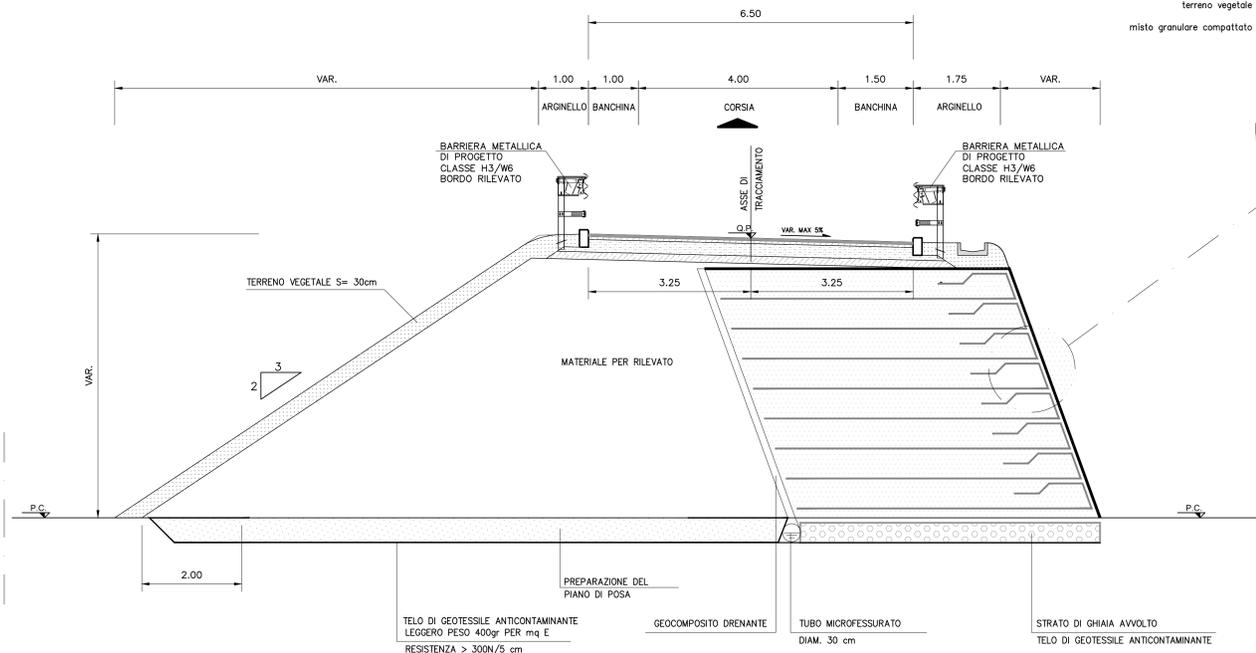


PARTICOLARE DEL FRONTE

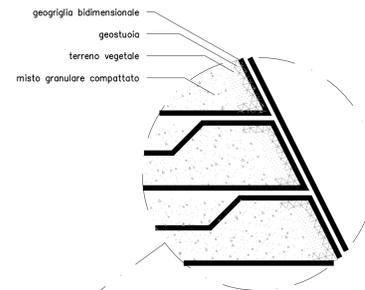


SEZIONE "B-B"

scala 1:50

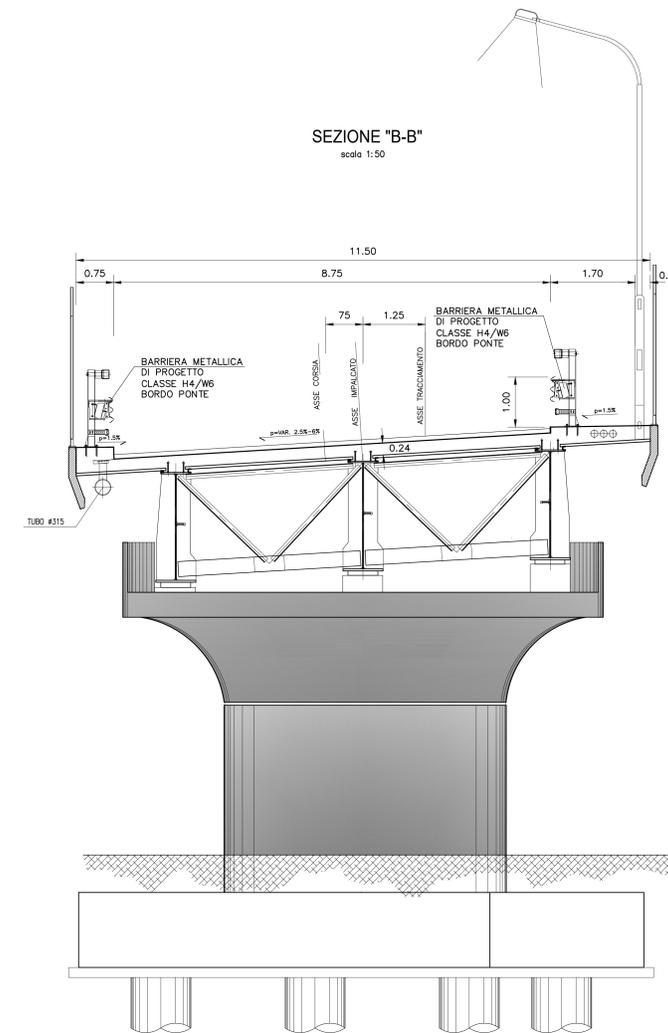

DETTAGLIO DELLA PAVIMENTAZIONE


1:20

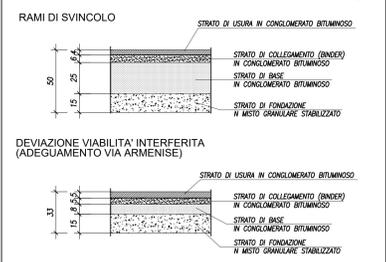

NOTA:  
Le barriere devono appartenere alla classe indicata e rispondere alle istruzioni tecniche del regolamento di cui al D.M. del 18/02/1992 n. 223 aggiornato con il D.M. 03/06/1998 ed eventuali successive modifiche ed aggiornamenti.

SEZIONE TIPO RAMPA IN SCAVO

scala 1:50

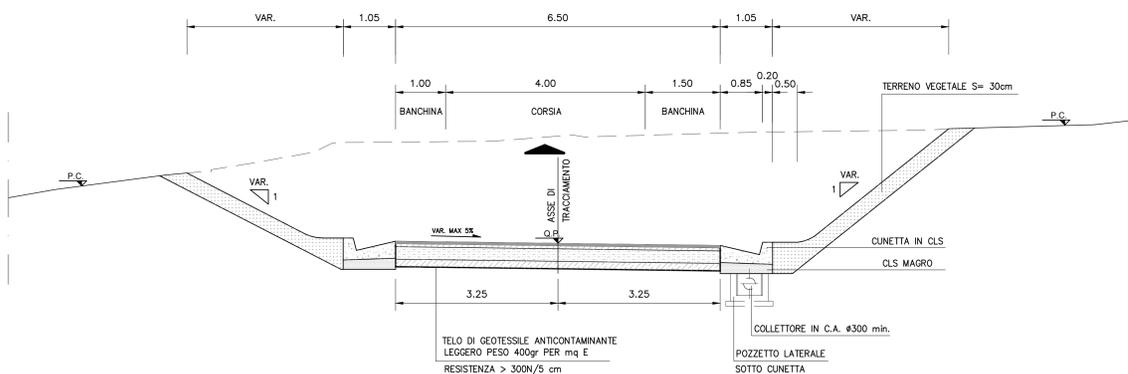

**anas** Direzione Progettazione e Realizzazione Lavori

**A90 GRANDE RACCORDO ANULARE DI ROMA (G.R.A.)**  
Intervento di potenziamento dello svincolo Tiburtina  
1° stralcio funzionale (RM62)

Svincolo Tiburtina: Intervento di potenziamento dallo svincolo "Centrale del Latte" allo svincolo A24  
2° fase funzionale (RM105)

**PROGETTO DEFINITIVO** COD. RM 105

PROGETTAZIONE: R.T.I.: PROGINS S.p.A. (capogruppo mandataria)  
CREW Cremonesi Workshop S.r.l. - TECNOSISTEM S.p.A.  
ART Risorse Ambiente Territorio S.r.l. - ECOPLAME S.r.l.

RESPONSABILE INTEGRAZIONE PRESTAZIONI SPECIALISTICHE: Dott. Ing. Antonio GRIMALDI (Progin S.p.A.)  
PROGETTISTA FIRMATARIO: Dott. Ing. Lorenzo INFANTE (Progin S.p.A.)  
Ordine degli Ingegneri della Provincia di Salerno n. 3446

RESPONSABILE STUDIO IMPATTO AMBIENTALE: Dott. Arch. Salvatore SCOPPIETTA (Progin S.p.A.)

IL GEOLOGO: Dott. Geol. Giovanni CARRA (ART Ambiente Risorse e Territorio S.r.l.)  
Ordine dei Geologi Regione Emilia Romagna n. 643 A

IL COORDINATORE PER LA SICUREZZA IN FASE DI PROGETTAZIONE: Dott. Ing. Michele CURTARE (Progin S.p.A.)

VISTO IL RESPONSABILE DEL PROCEDIMENTO: Dott. Ing. Achille DEVITTORANCOSCHI

PROTOCOLLO DATA 20\_\_

CAPOGRUPPO MANDATARIA: PROGINS S.p.A. Direttore Tecnico: Dott. Ing. Lorenzo INFANTE

MANDANTI: CREW Cremonesi Workshop S.r.l. Direttore Tecnico: Dott. Arch. Claudio TURRINI; TECNOSISTEM S.p.A. Direttore Tecnico: Dott. Ing. Andrea AVETA

art Direttore Tecnico: Dott. Ing. Ivo FRESIA; ECOPLAME S.p.A. Direttore Tecnico: Dott. Arch. Pasquale PISANO

**STUDIO DI IMPATTO AMBIENTALE**  
PARTE PROGETTUALE - PRIMO STRALCIO FUNZIONALE  
INFRASTRUTTURA STRADALE - SEZIONI TRASVERSALI TIPO - Rampe di svincolo

CODICE PROGETTO	NOME FILE	REVISIONE	SCALA
DP RM105 D20	CODICE ELAB: T01 A03 AMB S T02	B	1:50

REV.	DESCRIZIONE	DATA	REDATTO	VERIFICATO	APPROVATO
B	Emissione a seguito istruttoria ANAS	10/2021	Greco	Scoppetta	L. Infante
A	Prima emissione	06/2021	Greco	Scoppetta	L. Infante